
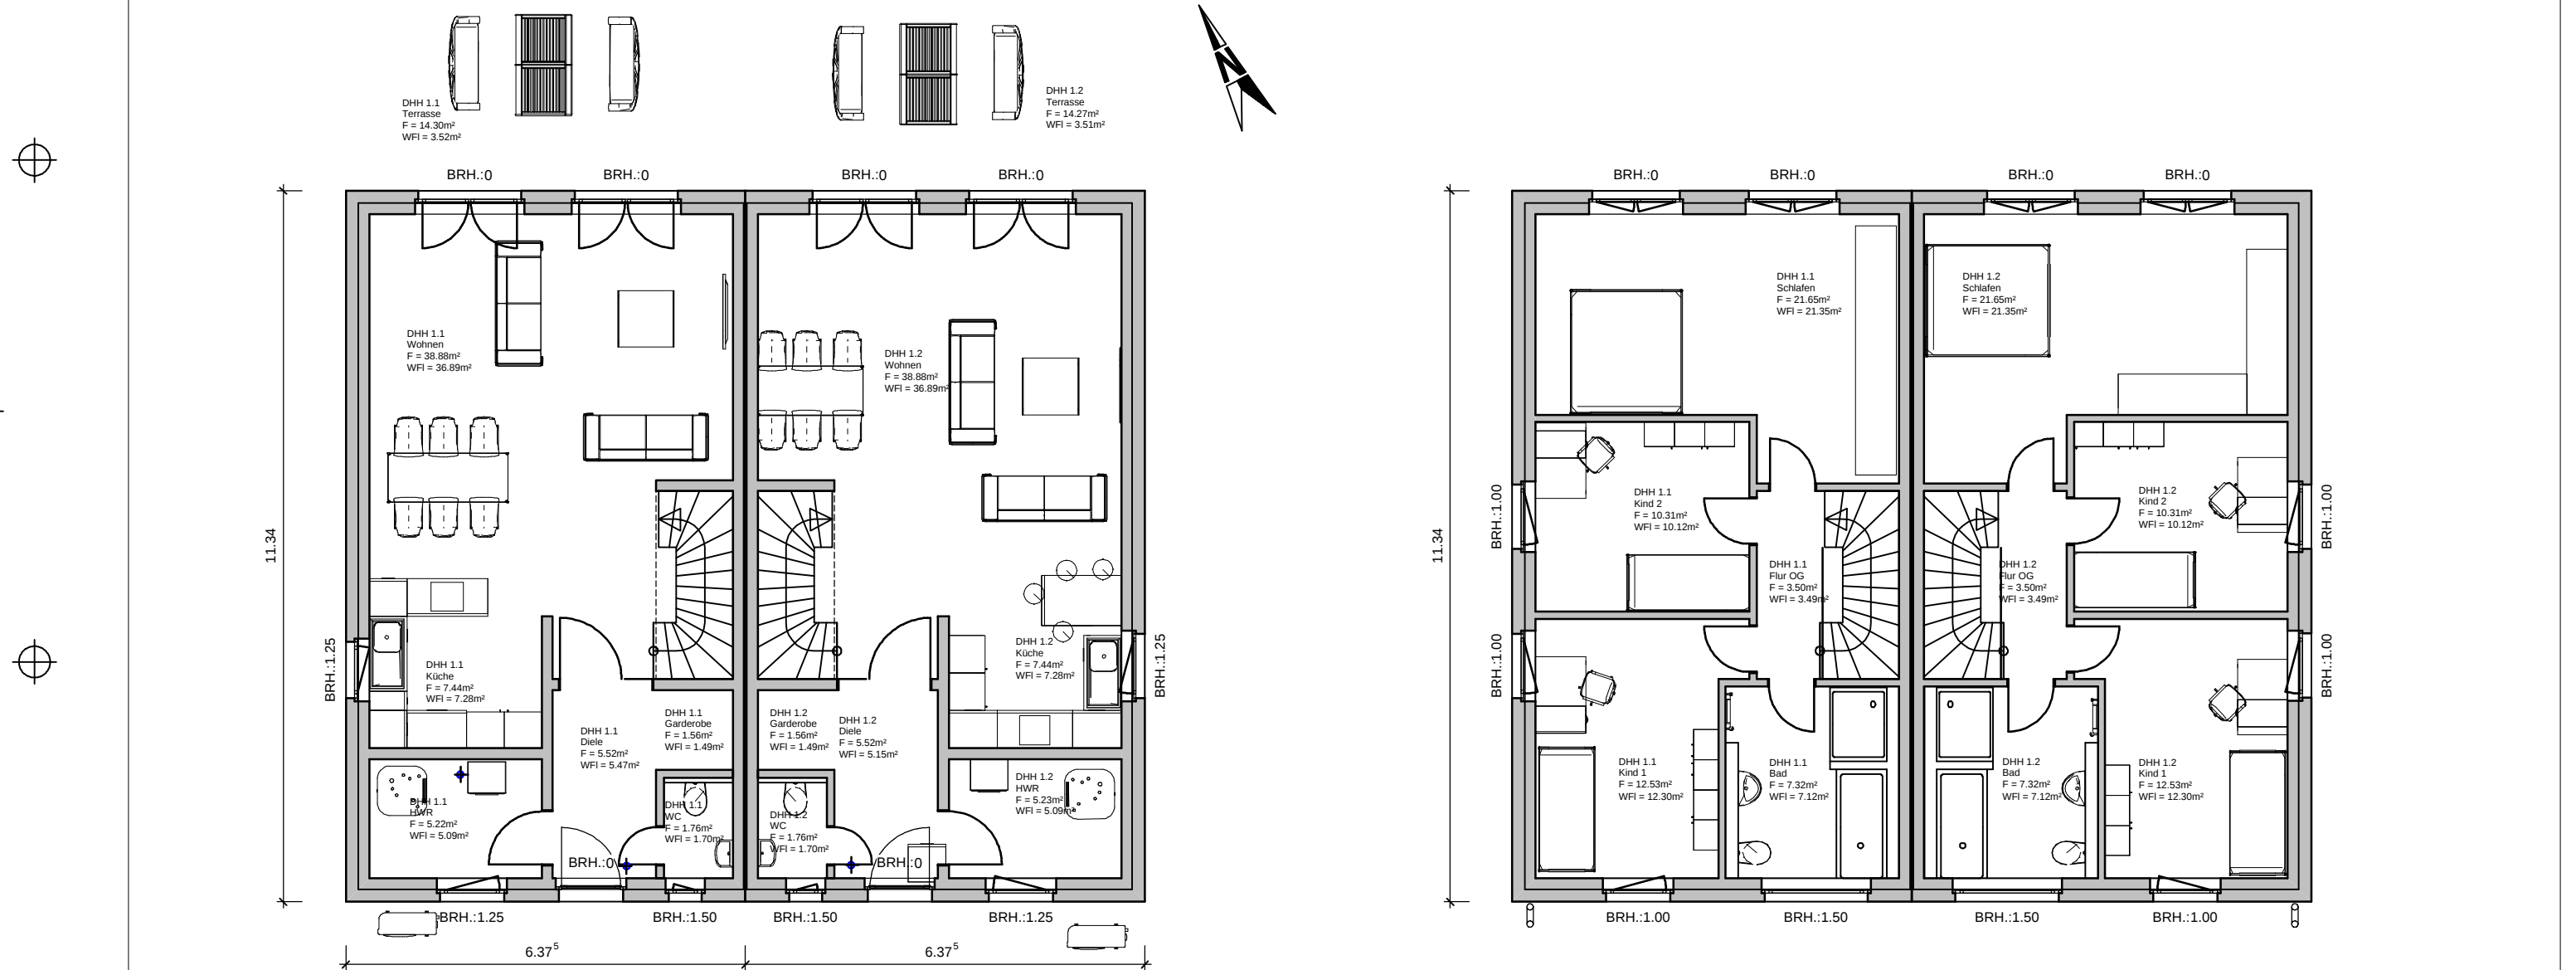


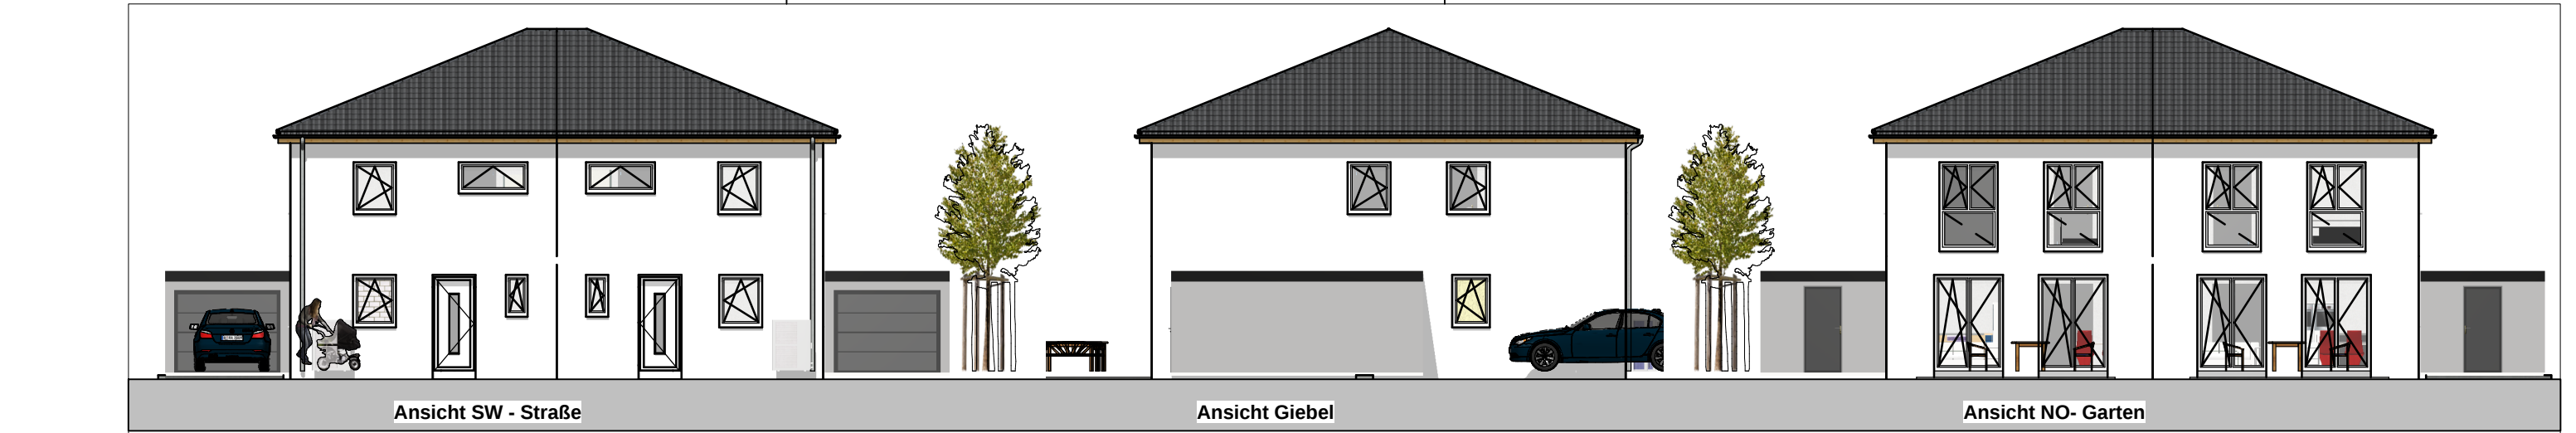

Grundriss EG - Wohnfläche/DHH 61m²

Grundriss OG - Wohnfläche/DHH 54m² gesamt / DHH 115m²

Diese Projekt nebst Anlagen unterliegt dem Urheberrechtsgesetz in der derzeitigen Fassung und darf ohne Genehmigung des Entwurfsverfassers weder vervielfältigt noch ganz oder teilweise anderswertig verwendet werden oder dritten zugänglich gemacht werden. Die Verwertungsrechte bleiben dem Entwurfsverfasser vorbehalten.

WAF BAUPROJEKT GmbH TIMPE ENGINEERING DAS BAUPLANUNGSBÜRO	BAUHERR WAF Bauprojekt GmbH Zur Hubbrücke 8 39104 Magdeburg Unterschrift	ENTWURFSVERFASSER Dipl.-Ing.(FH) Ulrich Timpe Gustl-Möller-Str.3 39120 Magdeburg Unterschrift	Zeichnung EXPOSE - Doppelhaus			
			Projekt Neubau Doppelhaus 39175 Gerwisch, Siedlungsweg Parzelle 2.1 und 2.2			
			Haus	DHH	Flur : 3	Flurstück : 10368
			Maßstab	1 : 100	Datum	28.01.2021
			Planstand	DH Gerw P2+3 NE2	Format	DIN A3 quer
			FON	0170-4627045	Mail	info@bauplanung-timpe.de