



ERDGESCHOß

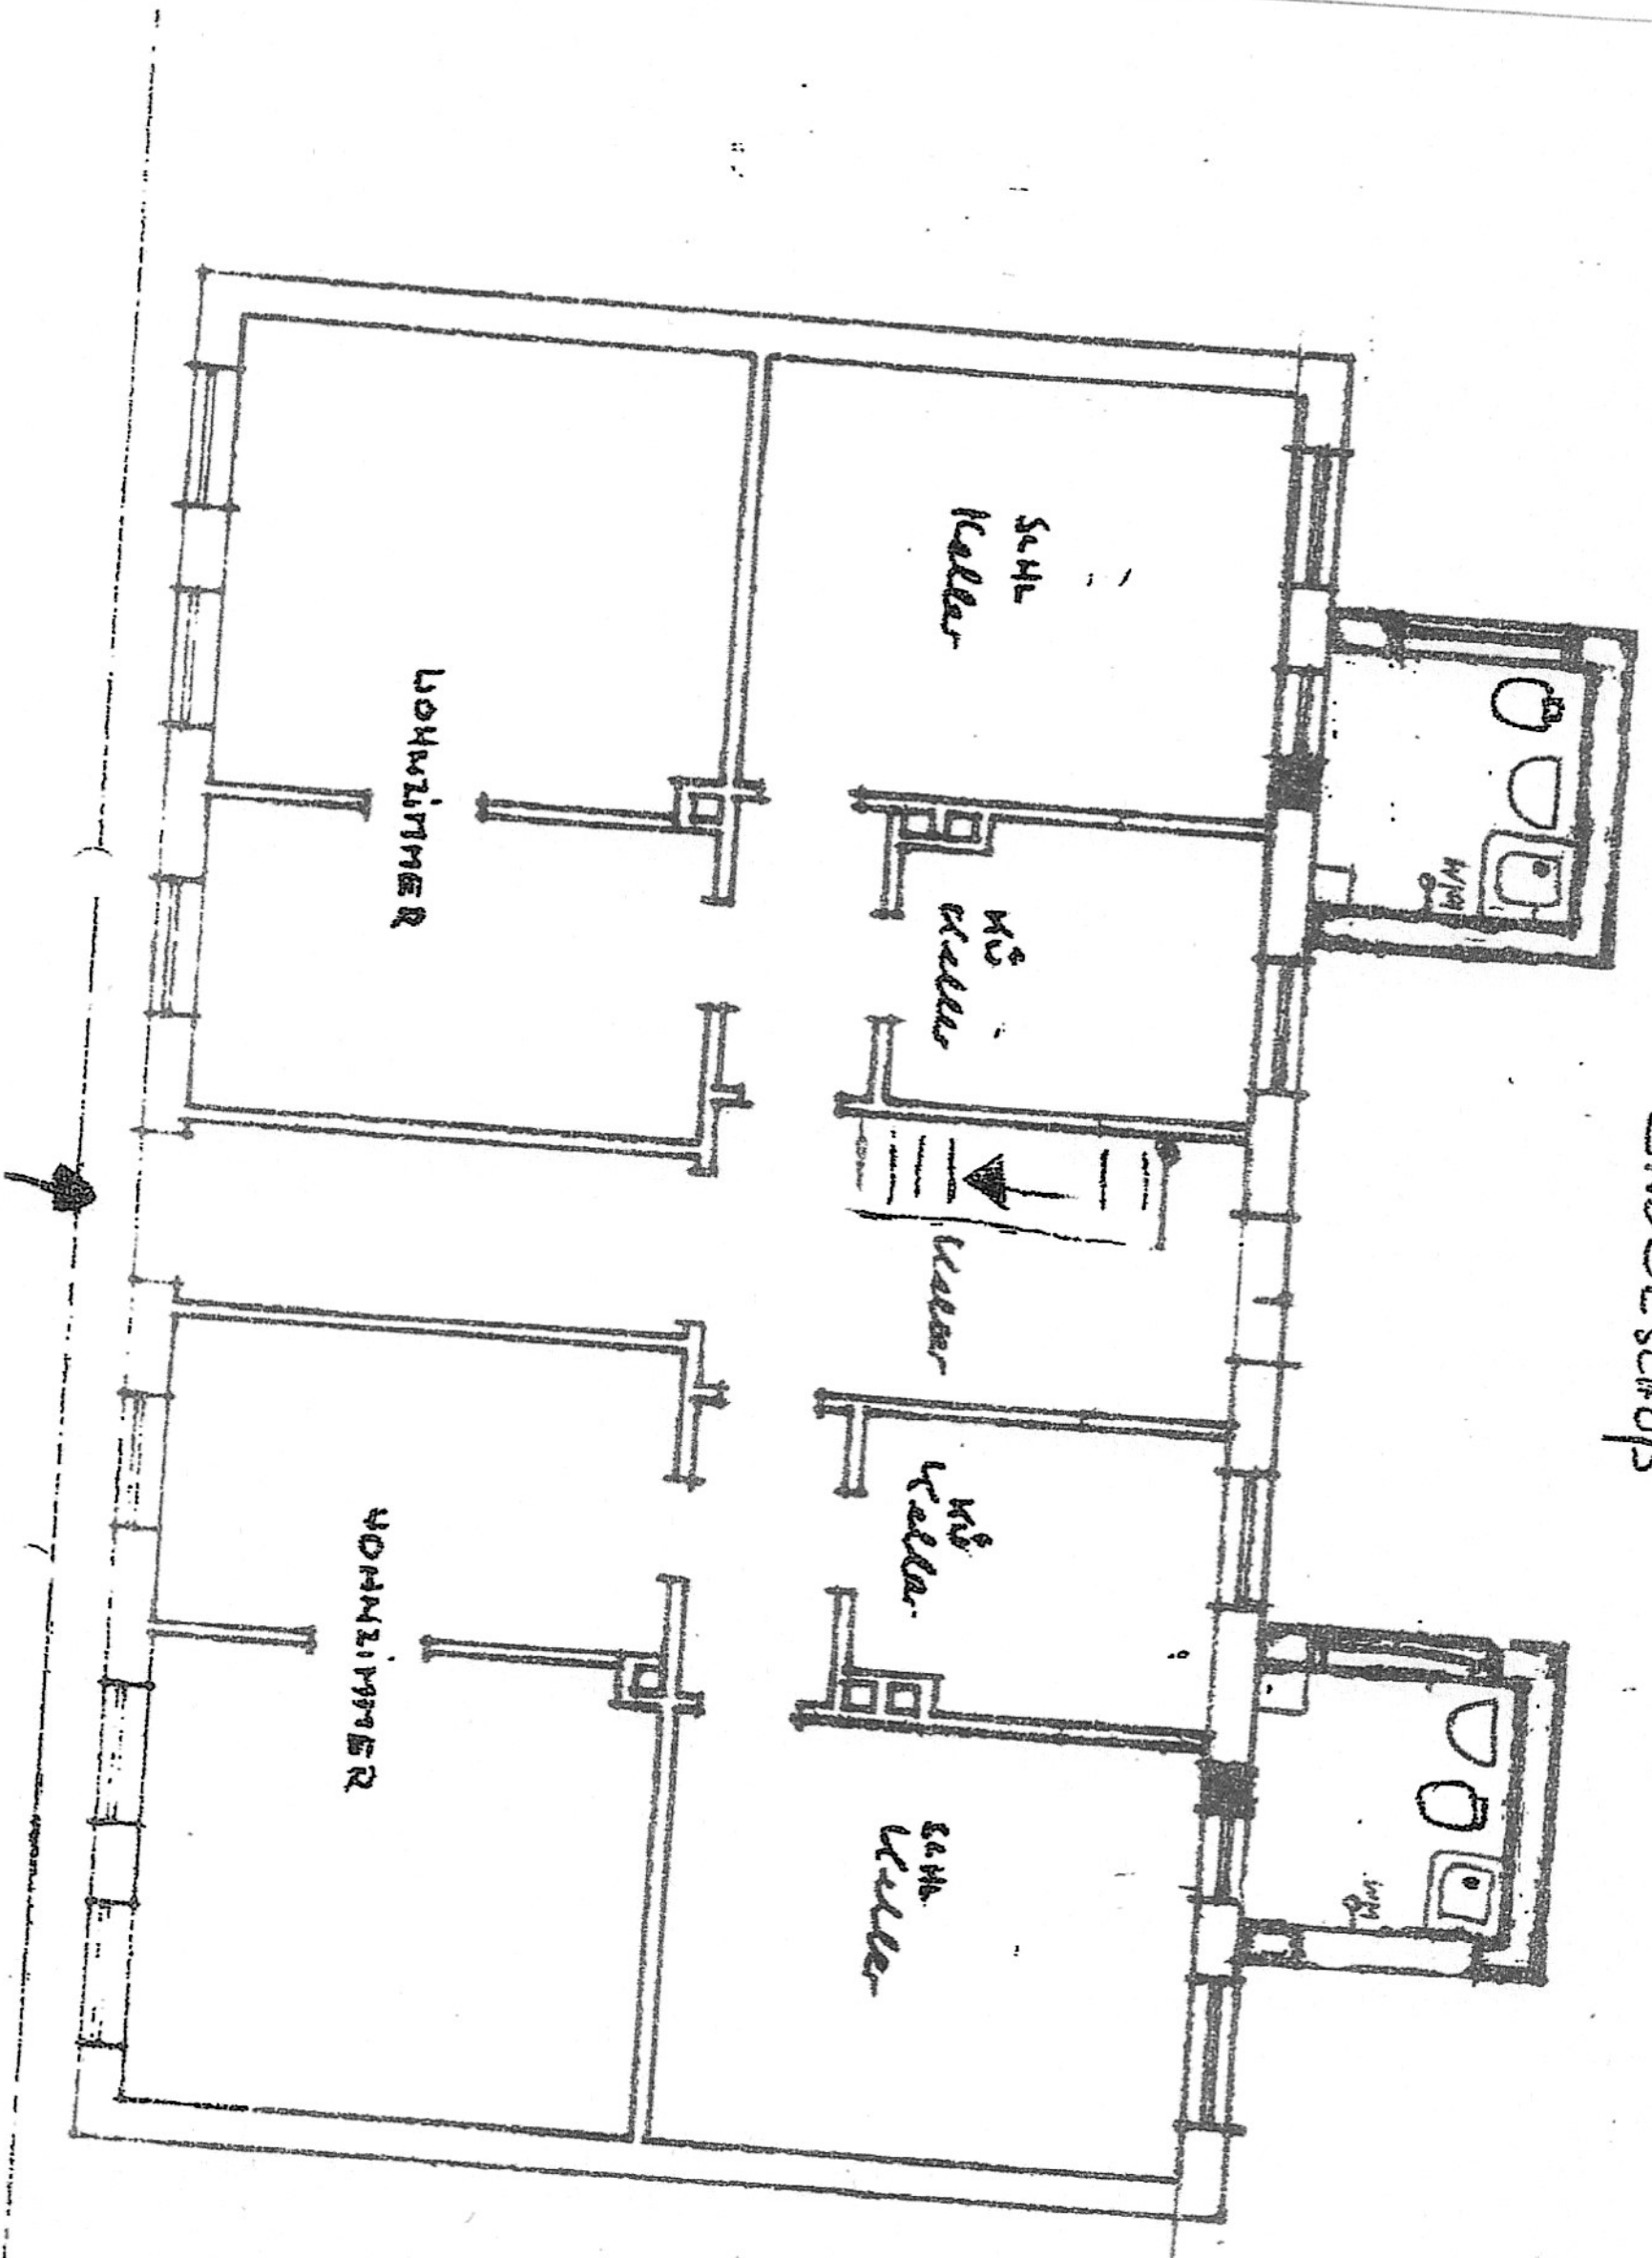

OBERGESCHOß

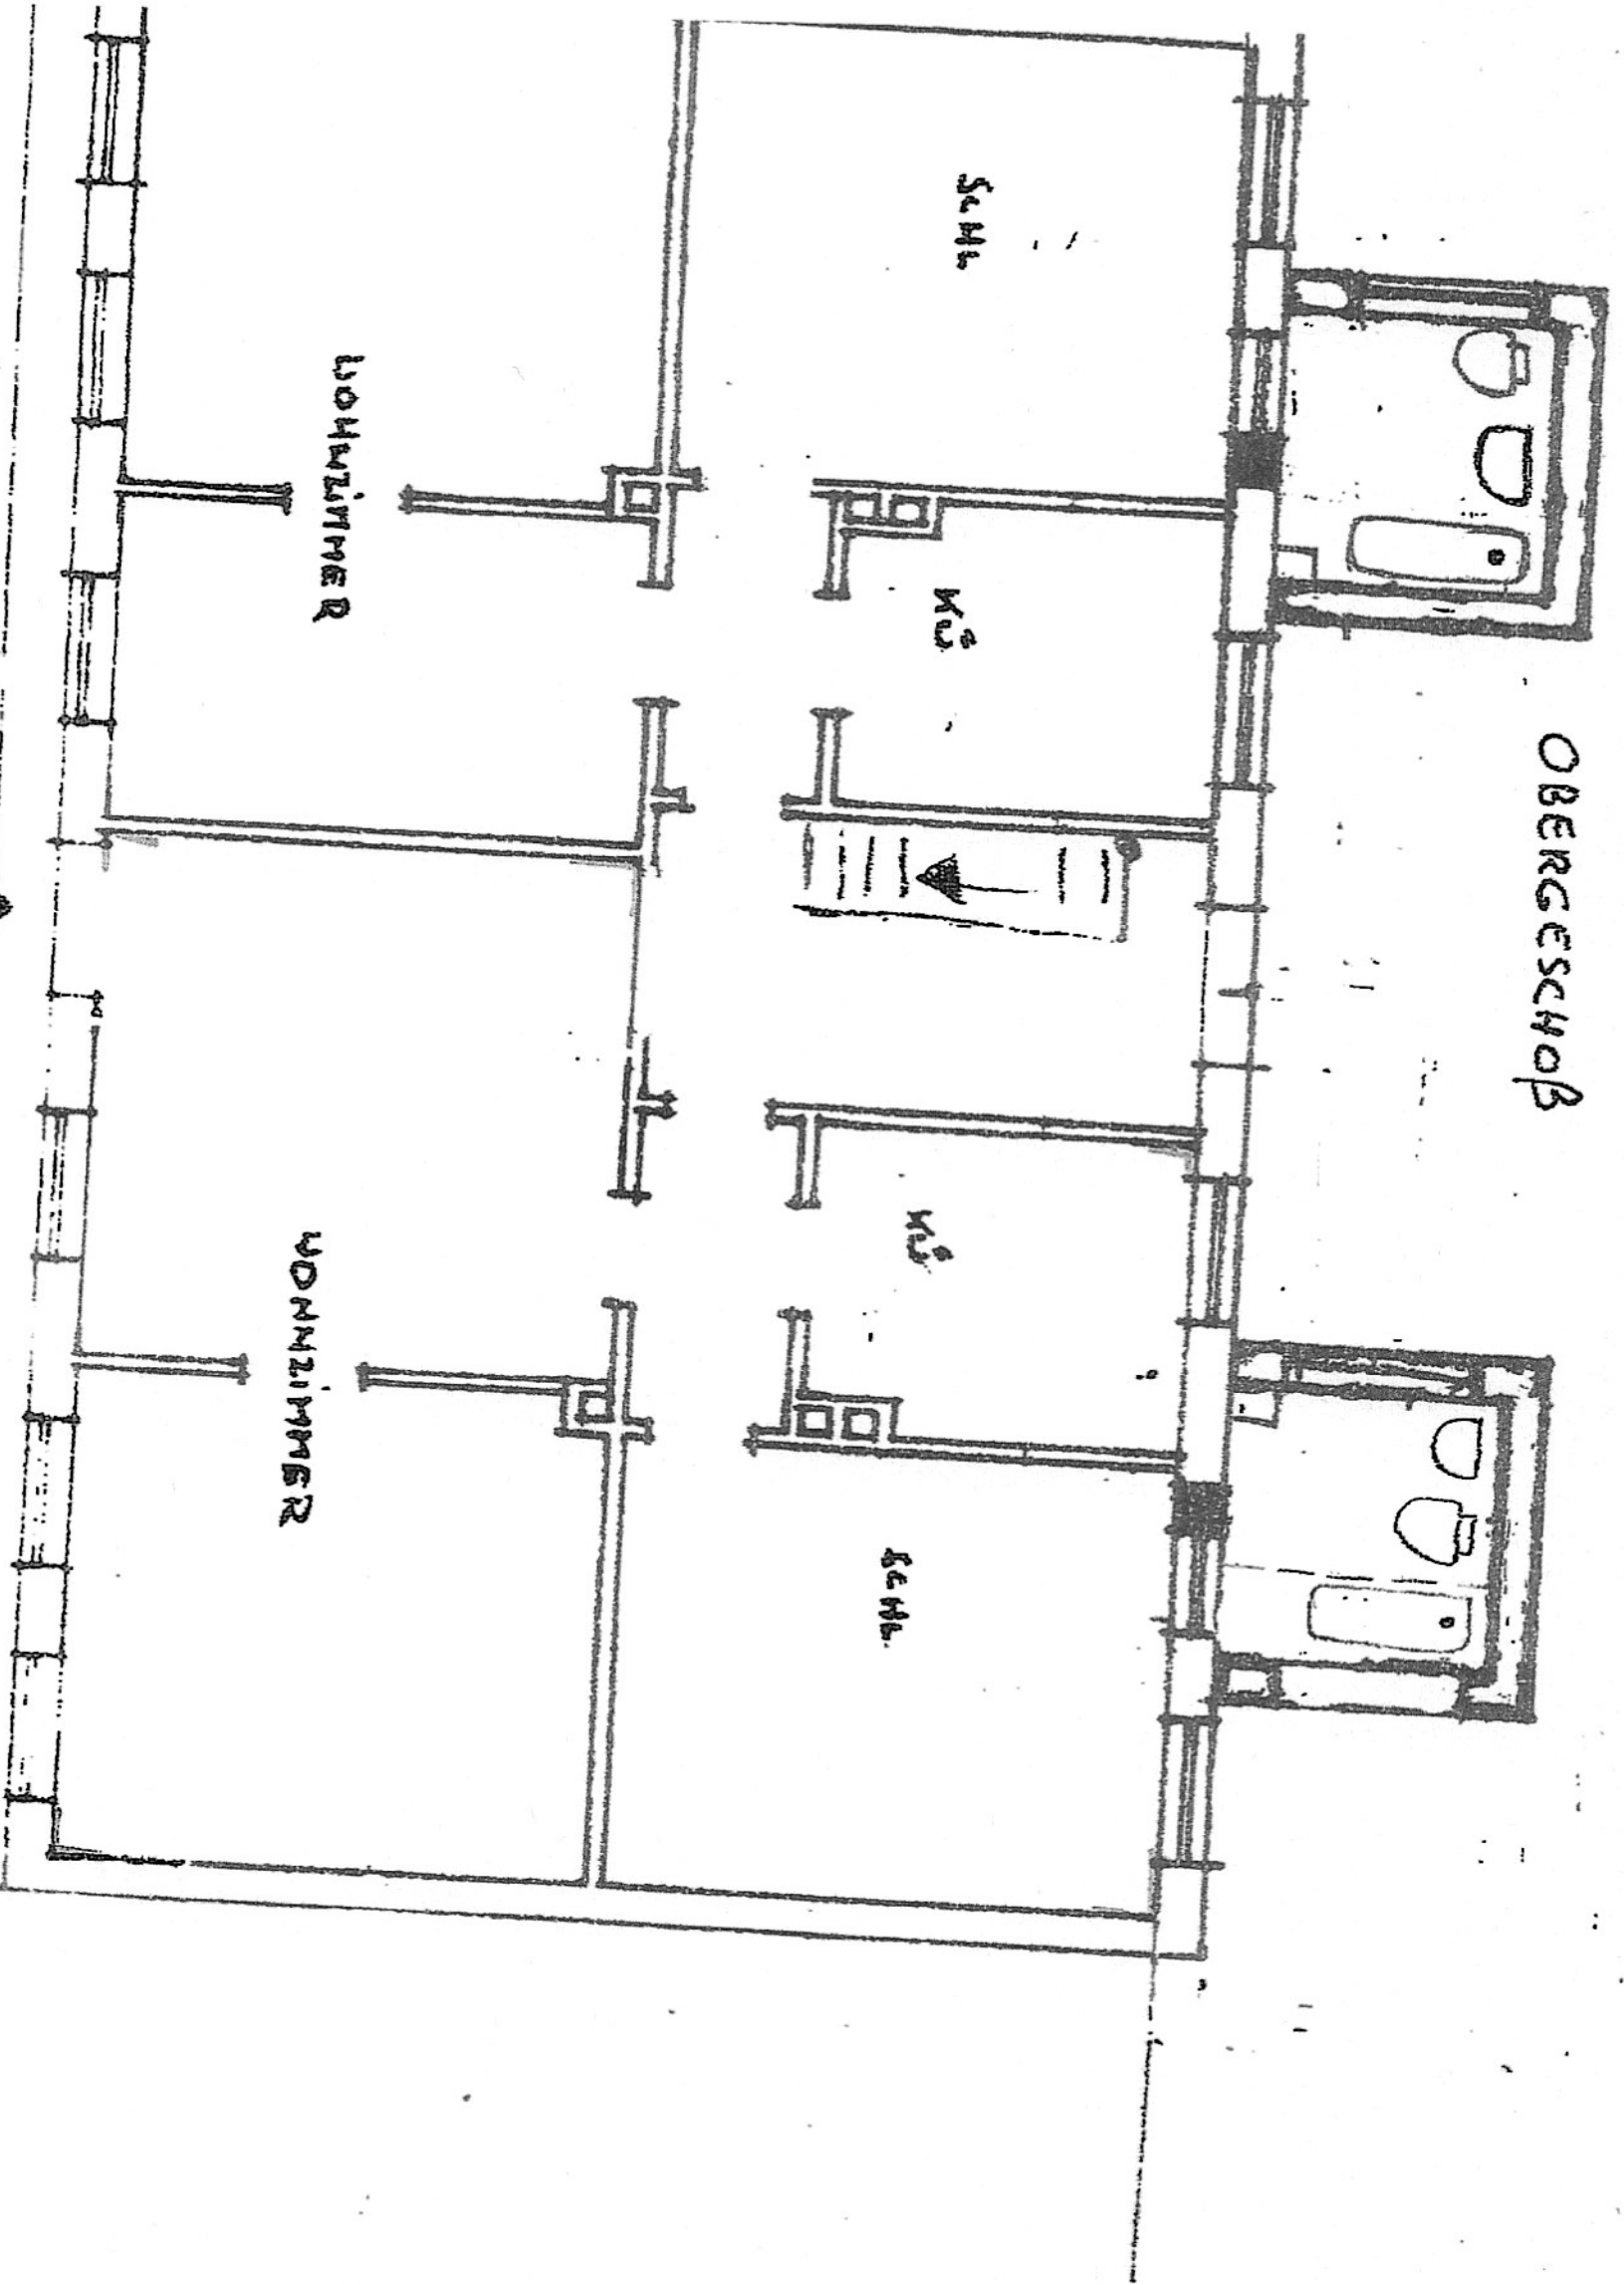

WOHNZIMMER

WOHNZIMMER

SchM


Kü

Kü

SchM

"links"

"rechts"

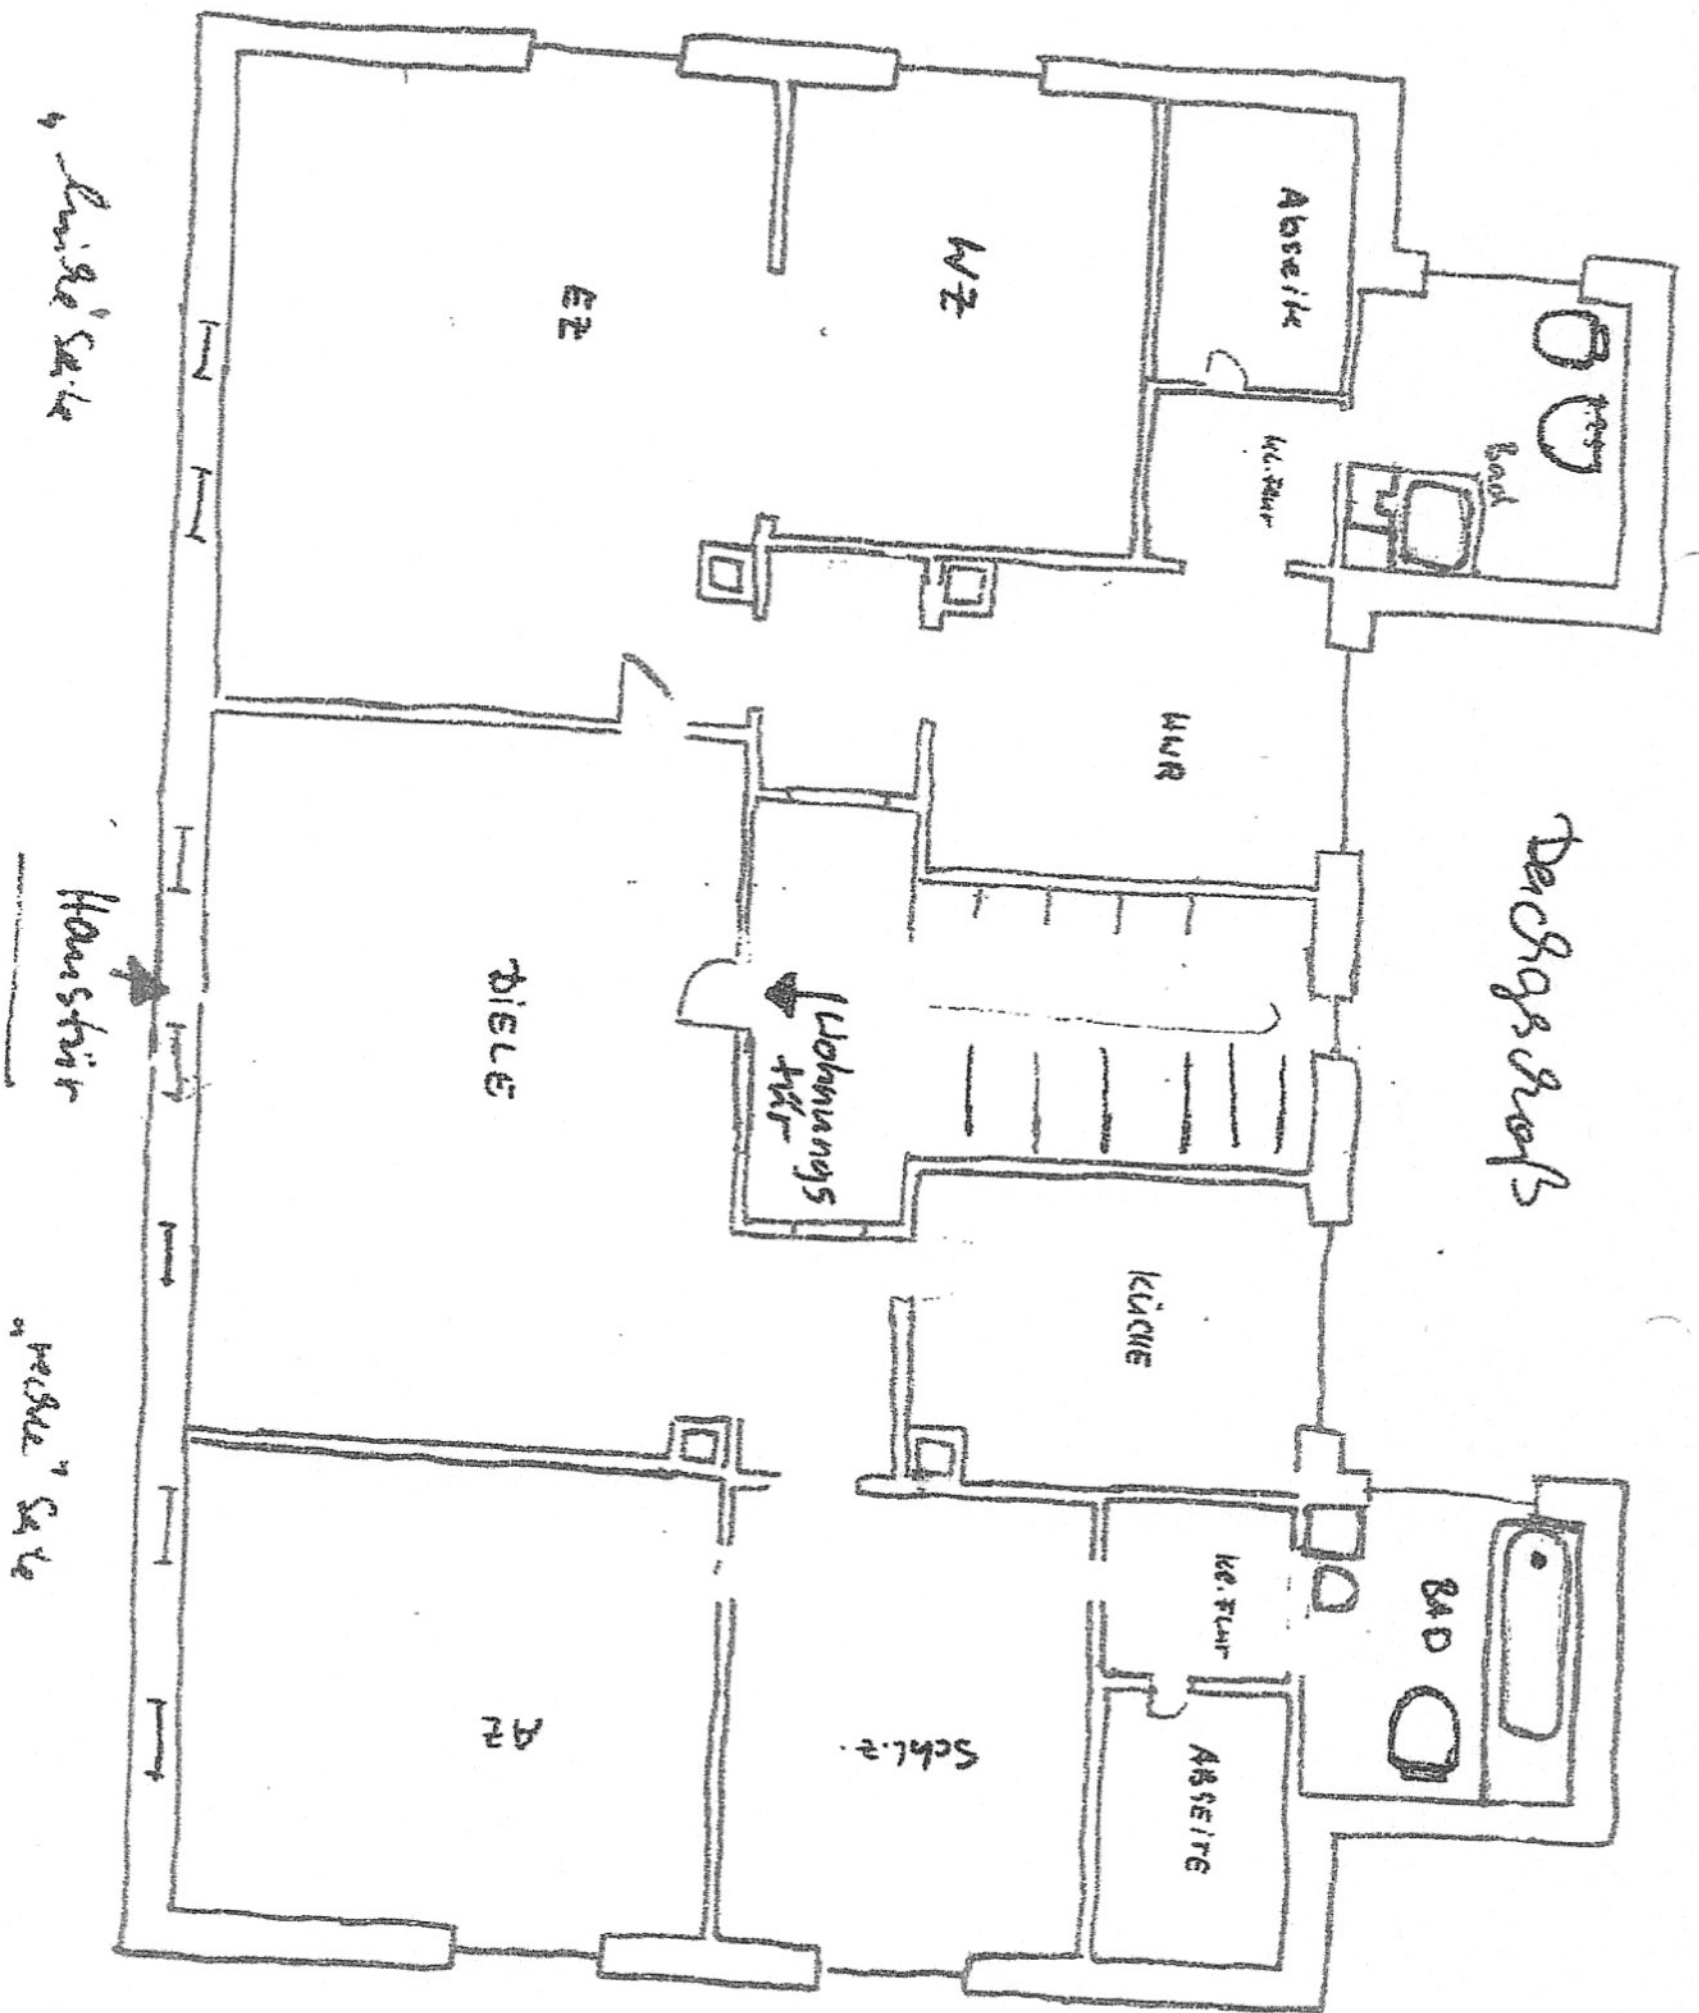

Stoß

„Lichte“ Seite

Hauseinstieg

„dunkle“ Seite