



Landesamt für Vermessung,  
Geoinformation und Landentwicklung  
Zentrale Außenstelle

Kaibelstrasse 4-6, 66740 Saarlouis  
Tel.: 0681/9712-400  
Fax: 0681/9712-480  
e-mail: zas@lgl.sarland.de

Flurstück: 1/120  
Flur: 25  
Gemarkung: Rehlingen

Gemeinde:  
Kreis:

Rehlingen-Siersburg  
Saarlouis

Auszug aus dem  
Liegenschaftskataster


Liegenschaftskarte 1:1000

Erstellt am 08.01.2021

Auftragsnummer: KB.Nr.616/21

5470242,63

2550435,02

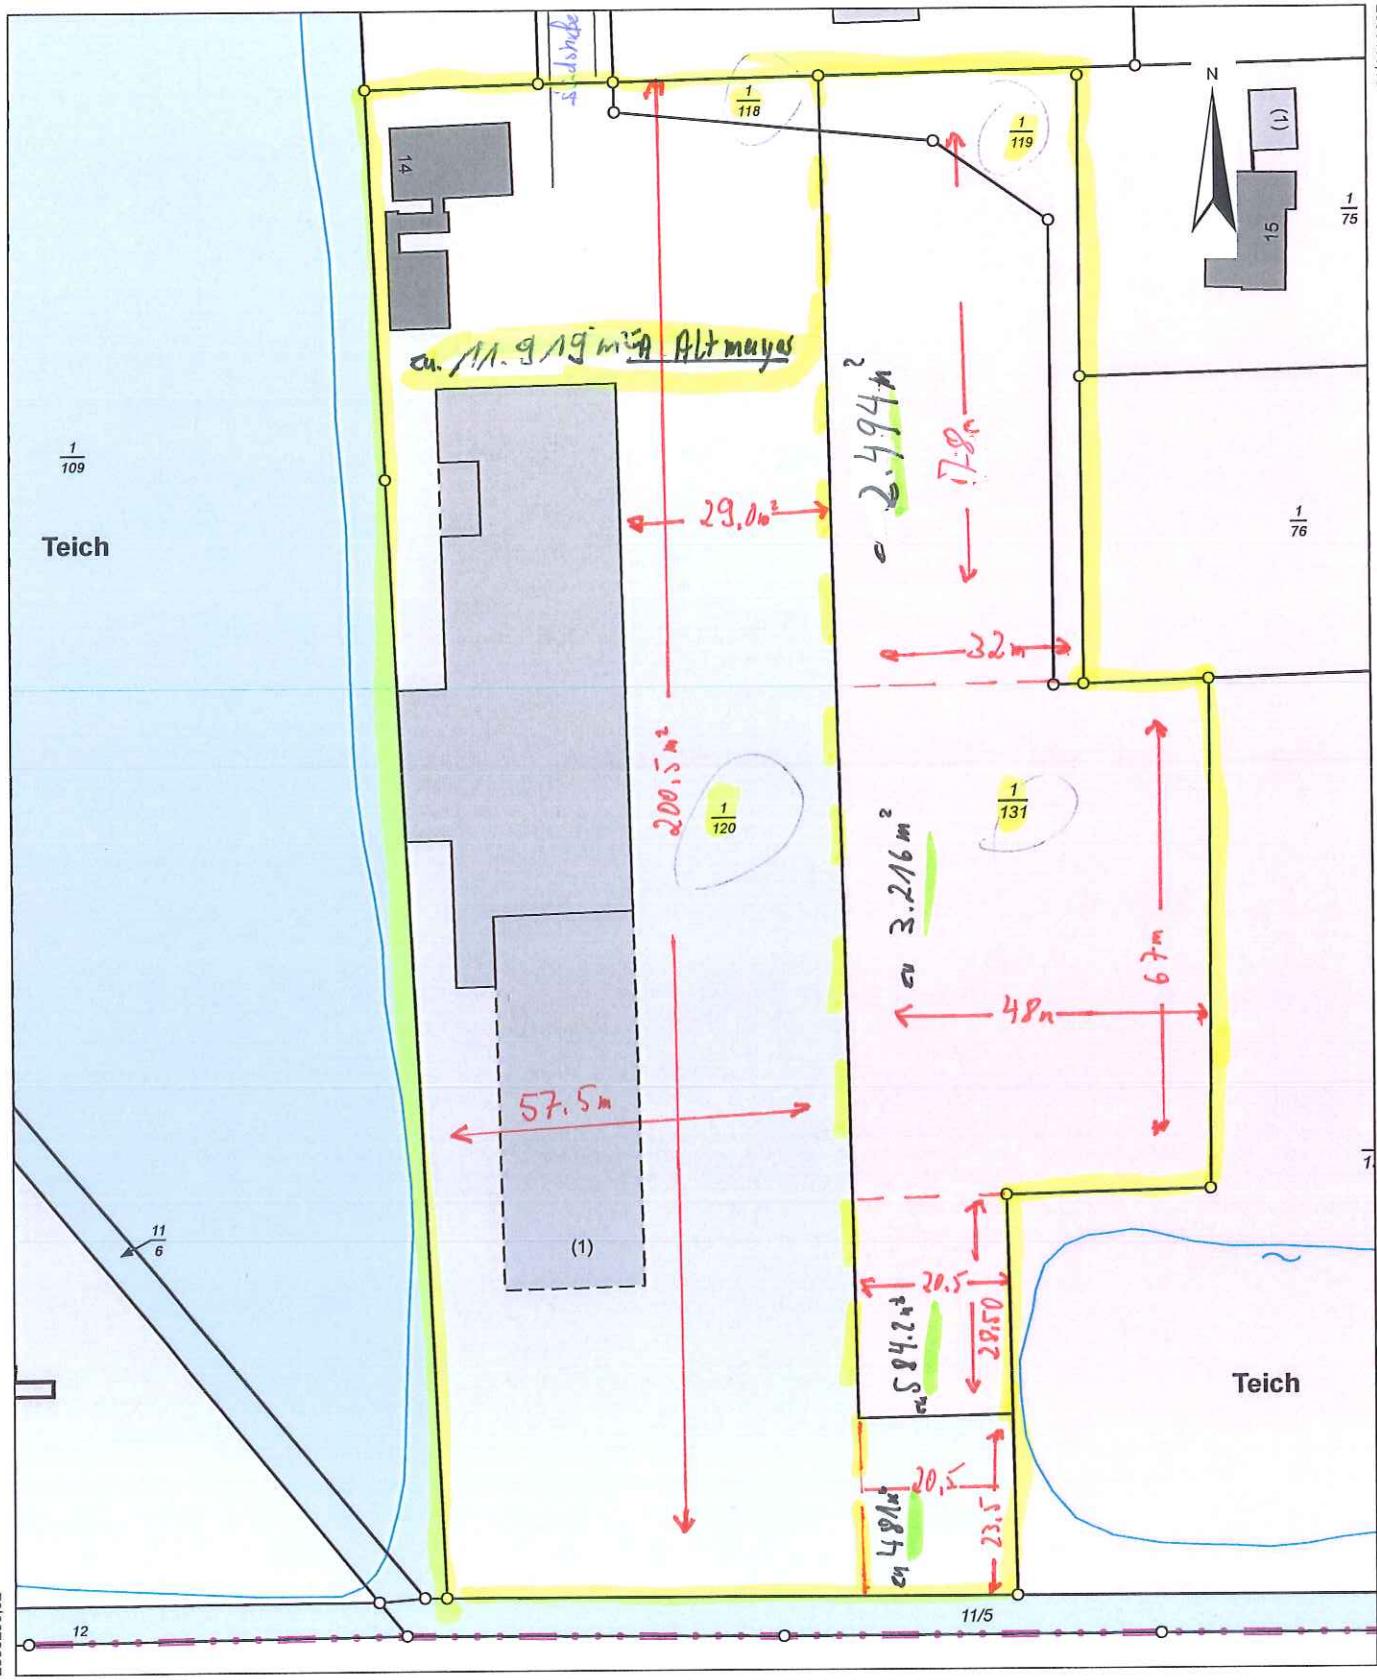

2550255,02

5470022,63

Maßstab: 1:1000 0 10 20 30 Meter

Gesetzlich geschützt gemäß § 16 Abs. 7 Saarländisches Vermessungs- und Katastergesetz.

Auszüge aus dem Liegenschaftskataster dürfen von Dritten nur mit Erlaubnis des Landesamtes für Vermessung, Geoinformation und Landentwicklung vervielfältigt, veröffentlicht und verbreitet werden. Einer Erlaubnis bedarf es nicht, wenn Auszüge für eigene, nicht gewerbliche Zwecke vervielfältigt werden. Die Übereinstimmung des örtlichen Gebäudebestandes mit der Karte wurde nicht geprüft.