




Gemeinde: Eschershausen, Stadt
Gemarkung: Eschershausen
Hinweis:

Flurstück: 292/2
Flur: 3

Erstellt am 24.04.2012

N = 5753272

E = 32544325

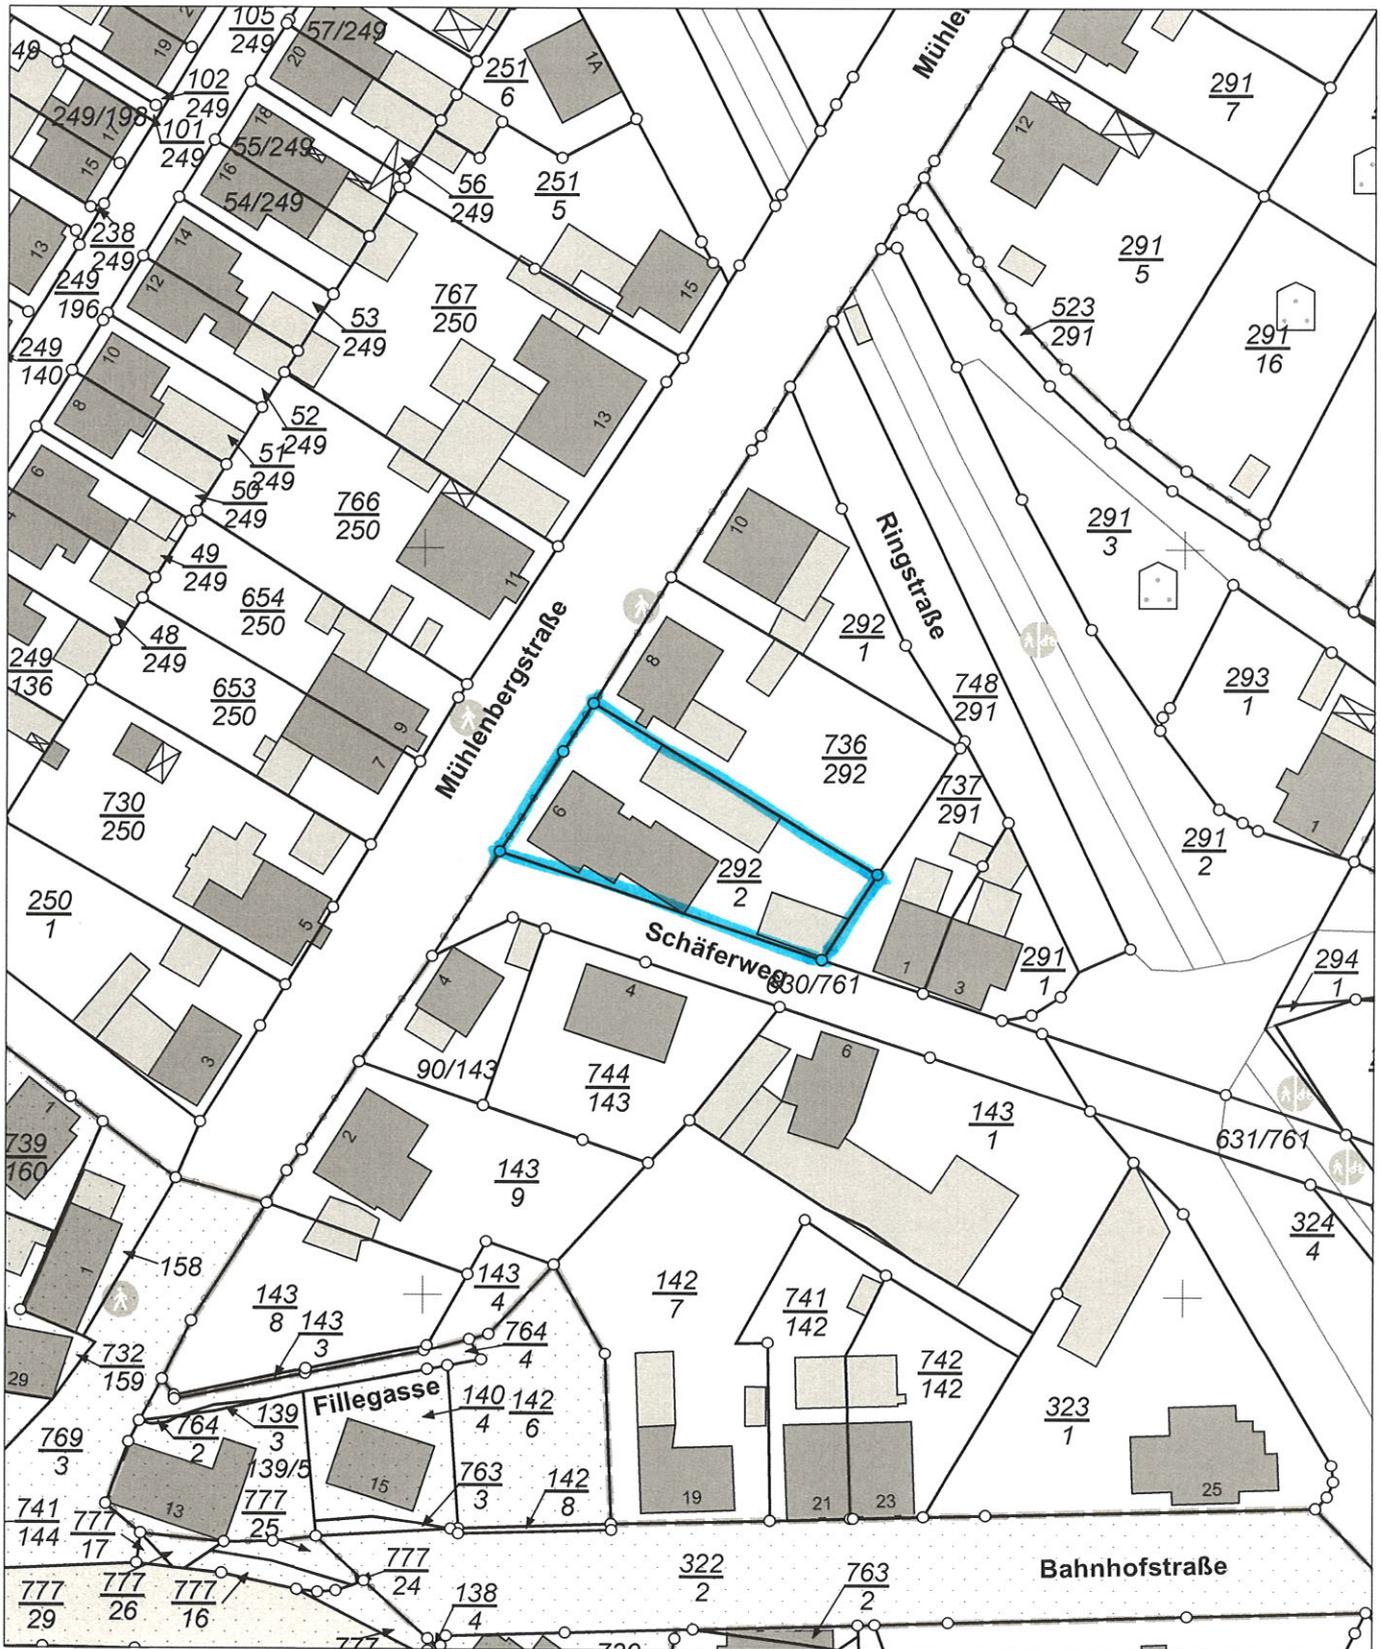

E = 32544145

N = 5753052

Maßstab 1:1000 0 10 20 30 Meter

Verantwortlich für den Inhalt:

Landesamt für Geoinformation und Landentwicklung Niedersachsen
LGLN RD Hameln - Katasteramt Holzminden - Stand: 14.04.2012
Böntalstraße 44
37603 Holzminden

Bereitgestellt durch:

Landesamt für Geoinformation und Landentwicklung Niedersachsen
LGLN Regionaldirektion Hameln - Katasteramt Holzminden -
Böntalstraße 44
37603 Holzminden

Zeichen: A 190/2012

Die Verwertung für nichteigene oder wirtschaftliche Zwecke und die öffentliche Wiedergabe ist gemäß § 5 Niedersächsisches Gesetz über das amtliche Vermessungswesen vom 12. Dezember 2002 (Nds. GVBl. 2003) nur mit Erlaubnis der für den Inhalt verantwortlichen Behörde zulässig.