




Flurstück: 95
Gemarkung: Gospersgrün (8516)

Gemeinde: Fraureuth
Kreis: Landkreis Zwickau


5618950

33 31 5386

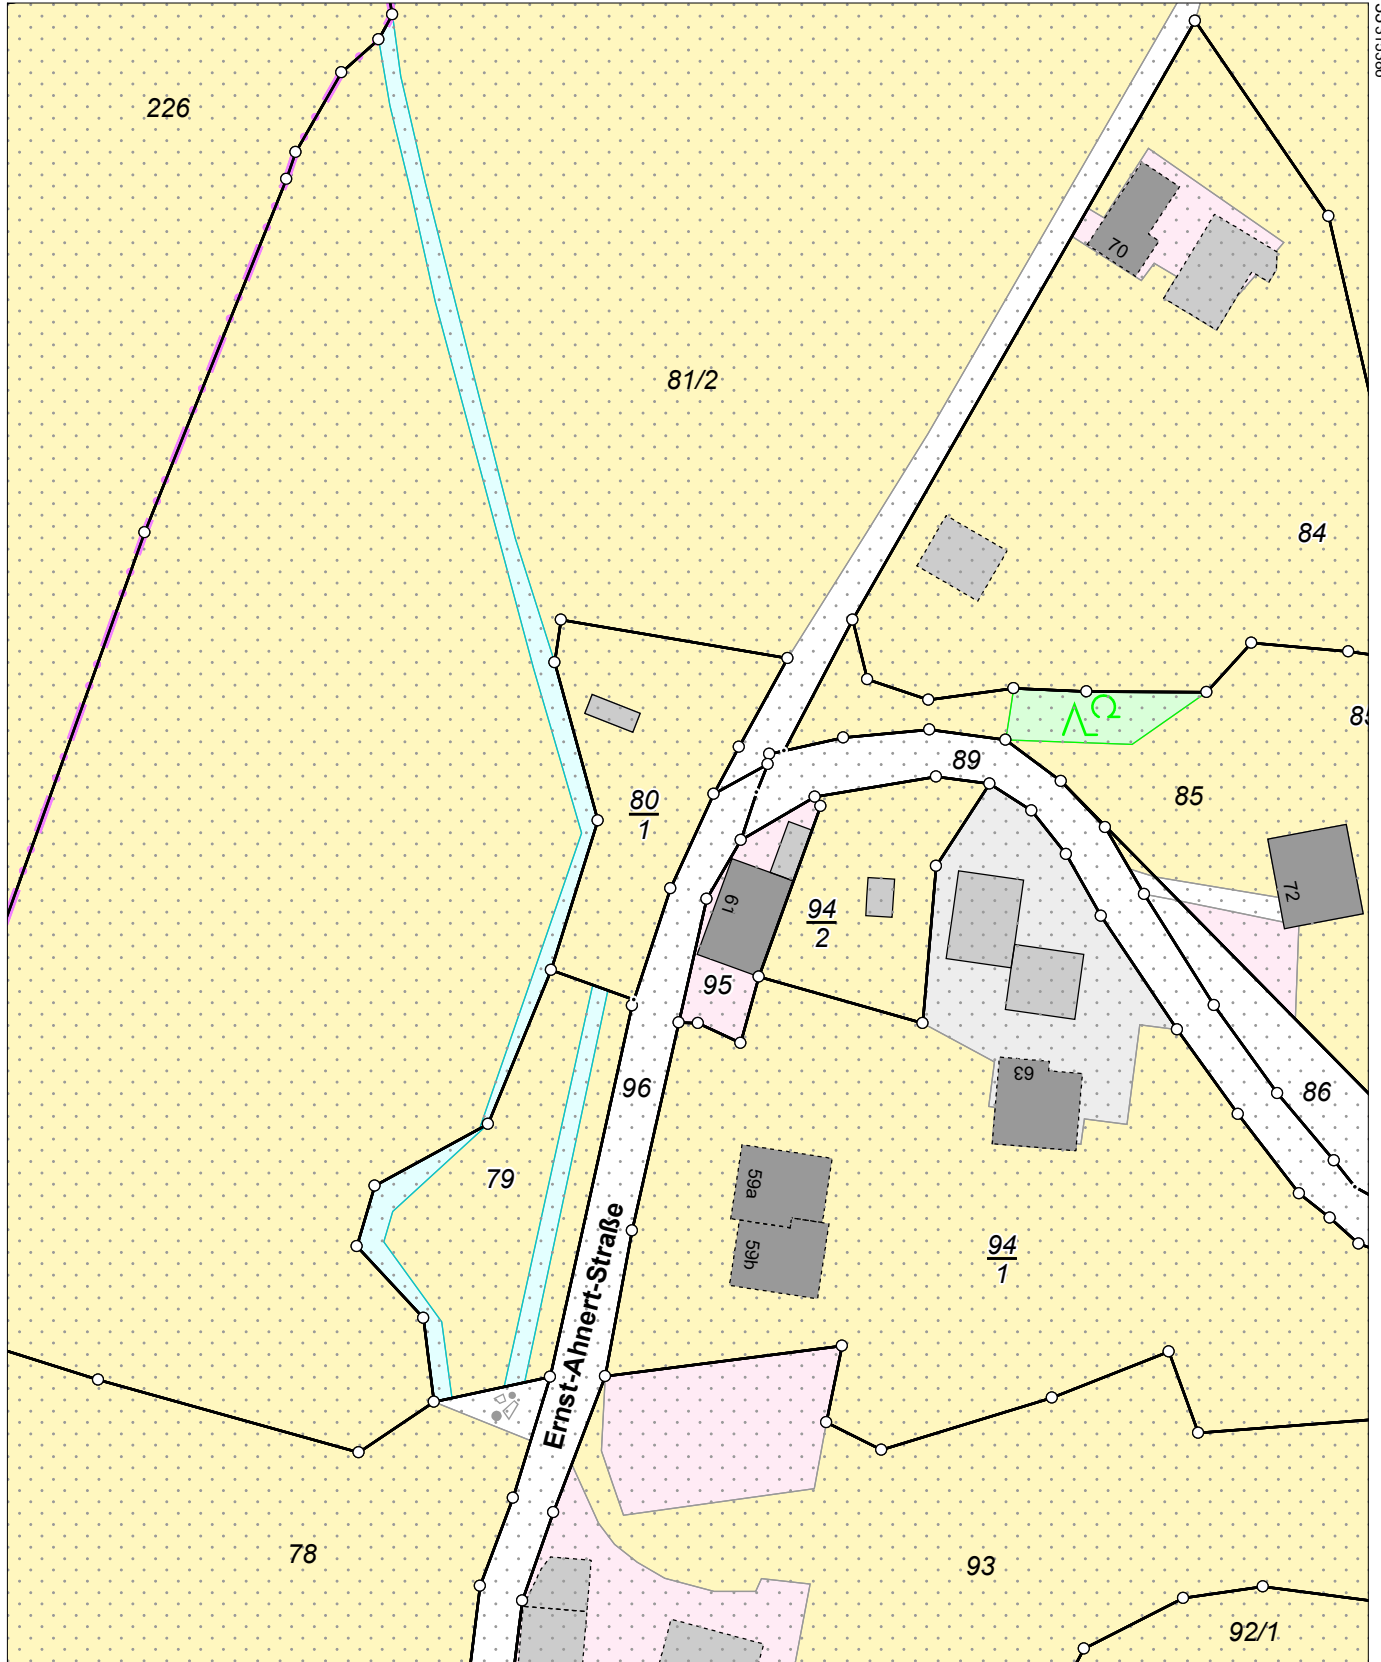

33 31 5206

5618730

Maßstab 1:1000  Meter

Benutzung nach Maßgabe § 4 der Durchführungsverordnung zum Sächsischen Vermessungs- und Katastergesetz
Der Auszug aus dem Liegenschaftskataster ist zur Entnahme von Maßen, insbesondere von Grenzmaßen oder Grenzabständen nicht geeignet.
Gefertigt durch: Landkreis Zwickau, Gerhart-Hauptmann-Weg 1, 08371 Glauchau