

Gemeinde: Herzebrock-Clarholz


Gemarkung:

Flur:

Flurstück:

Eigentümer:

Erbpächter:

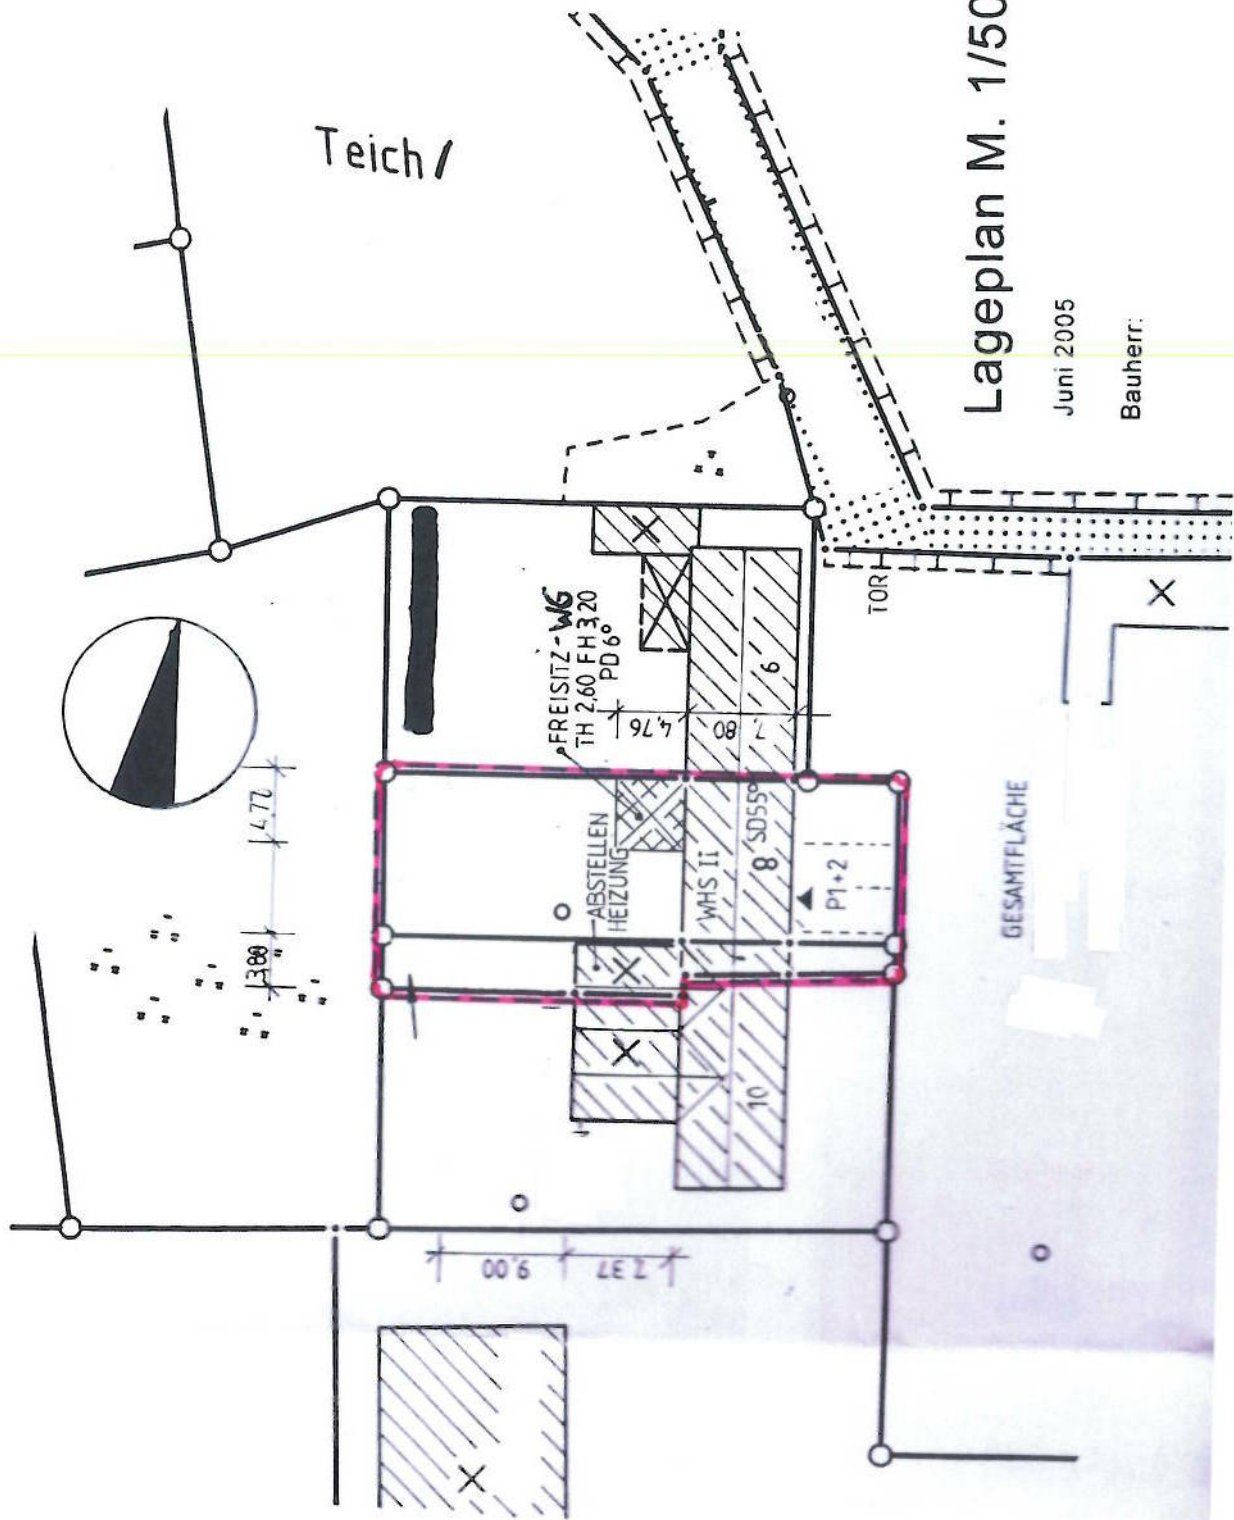

Lageplan M. 1/500

Juni 2005

Bauherr: