




ANSICHT KORTUMSTR. 65

Maklerbüro Ralf Müller
 Betriebswirt (VWA)
 Bahnhofstr. 15
 44623 Herne
 Tel.: 0 23 23 / 1 05 05
 Telefax: 0 23 23 / 1 07 96

Planinhalt:		ANSICHT									
Proj. Nr. 407		Projekt: ÄNDERUNG DER FASSADE IM EG, KORTUMSTR. 65									
		Bauherr: R. FLASCHE, QUERENBURGERSTR. 49c, 4630 BOCHUM 1									
Bauherr:				Architekt:				M.: 1:100		Plan-Nr.: 202	
Gez.: Gepr.: AS /		Geand.: Gepr.:									Bl. Gr. 21/29 ⁷
Datum: 29. 9. 82		Datum:									
Dipl.- Ing. univ. Roman Reiser · Architekt BDA 4630 Bochum 1 Steinring 45 F: 02 34-3010 31											

Ladenlokal Kortumstr. 65 44787 Bochum

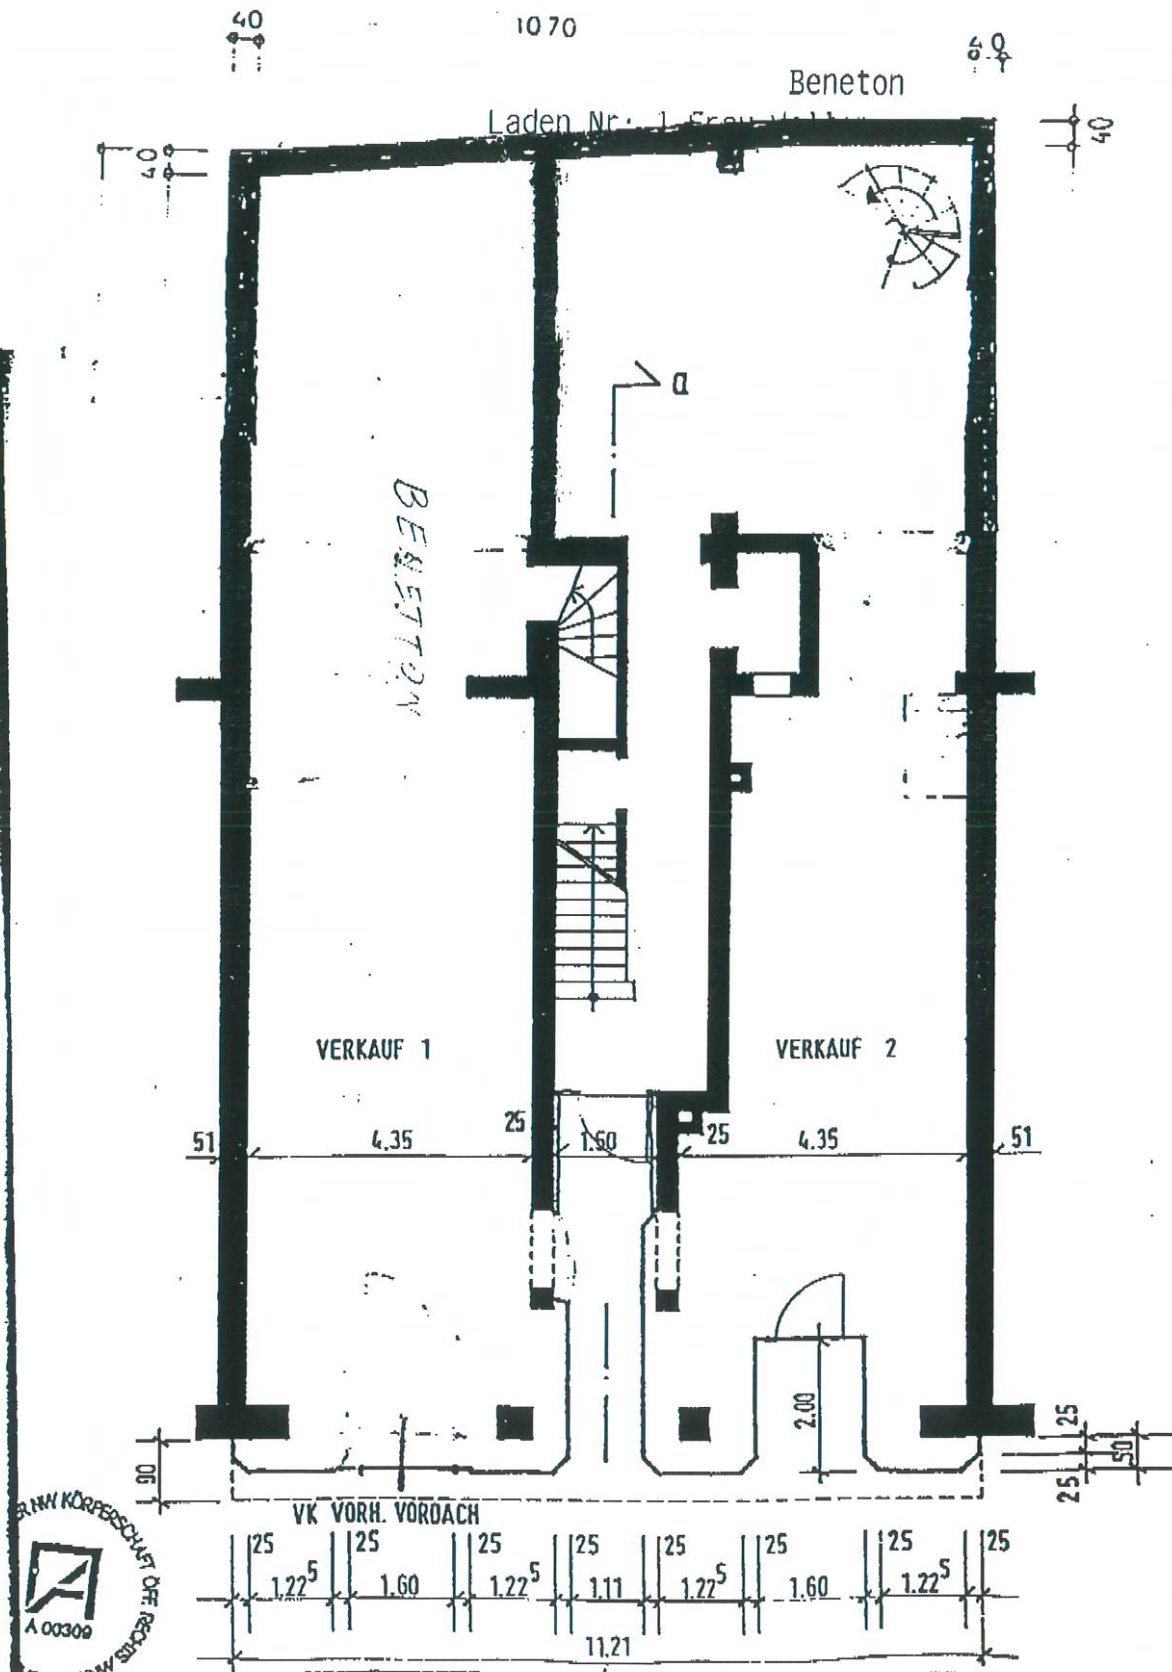

44787 Bochum, Kortumstr. 65

Maklerbüro Ralf Müller


Betriebswirt (VWA)

Bahnhofstr. 15

44623 Herne

Tel.: 0 23 23/1 05 05

Telefax: 0 23 23/1 07 96

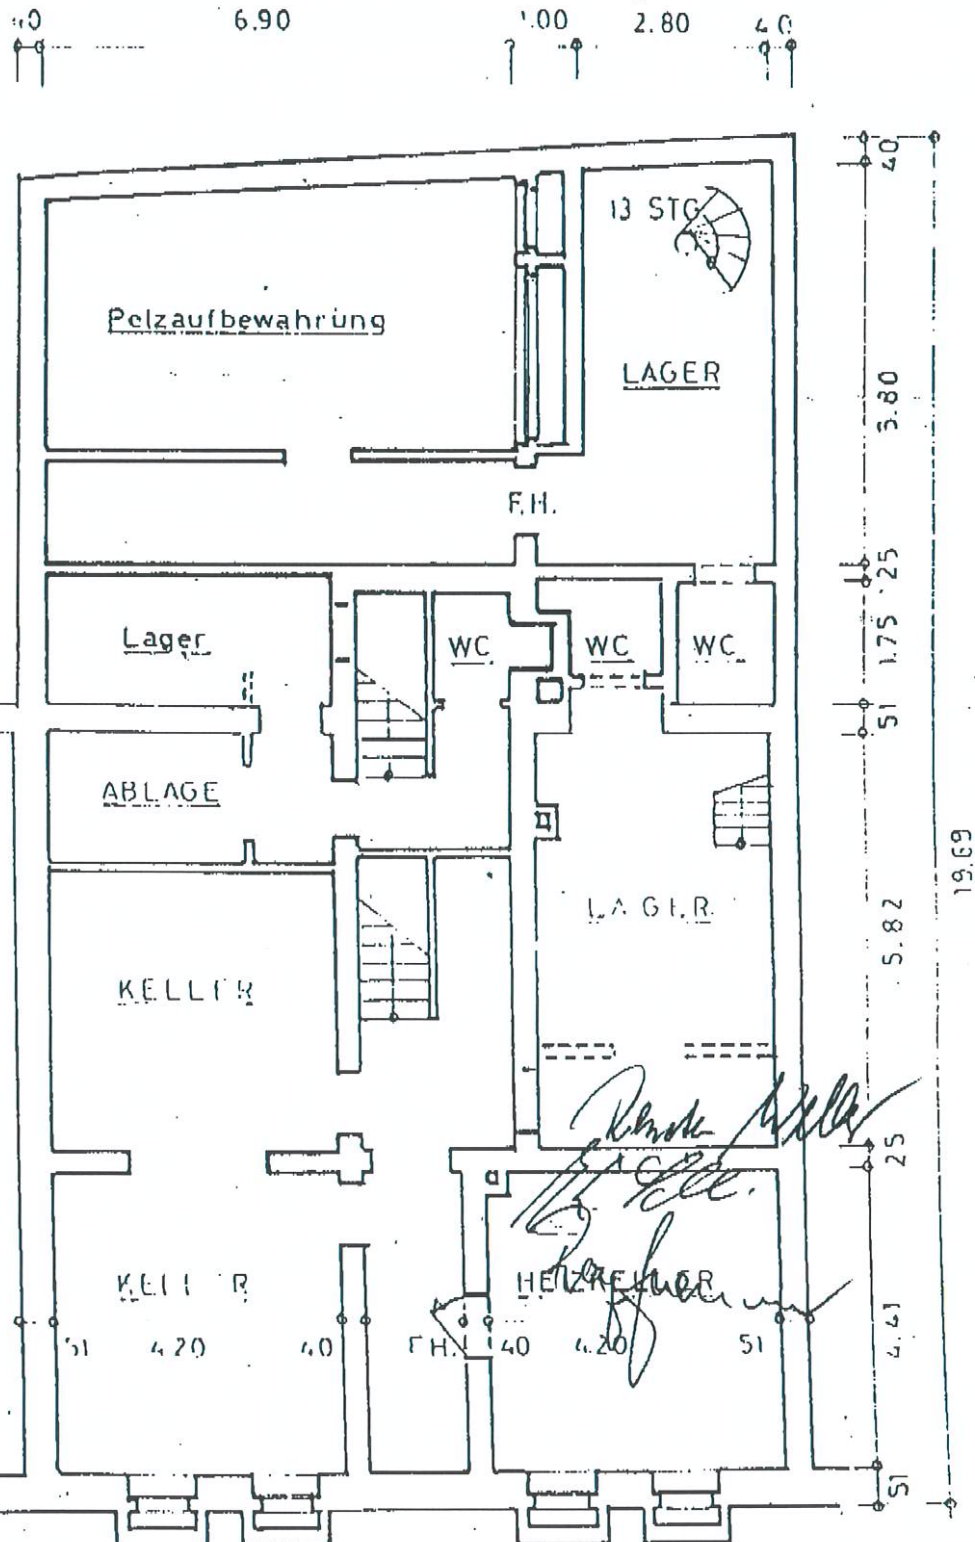

KG