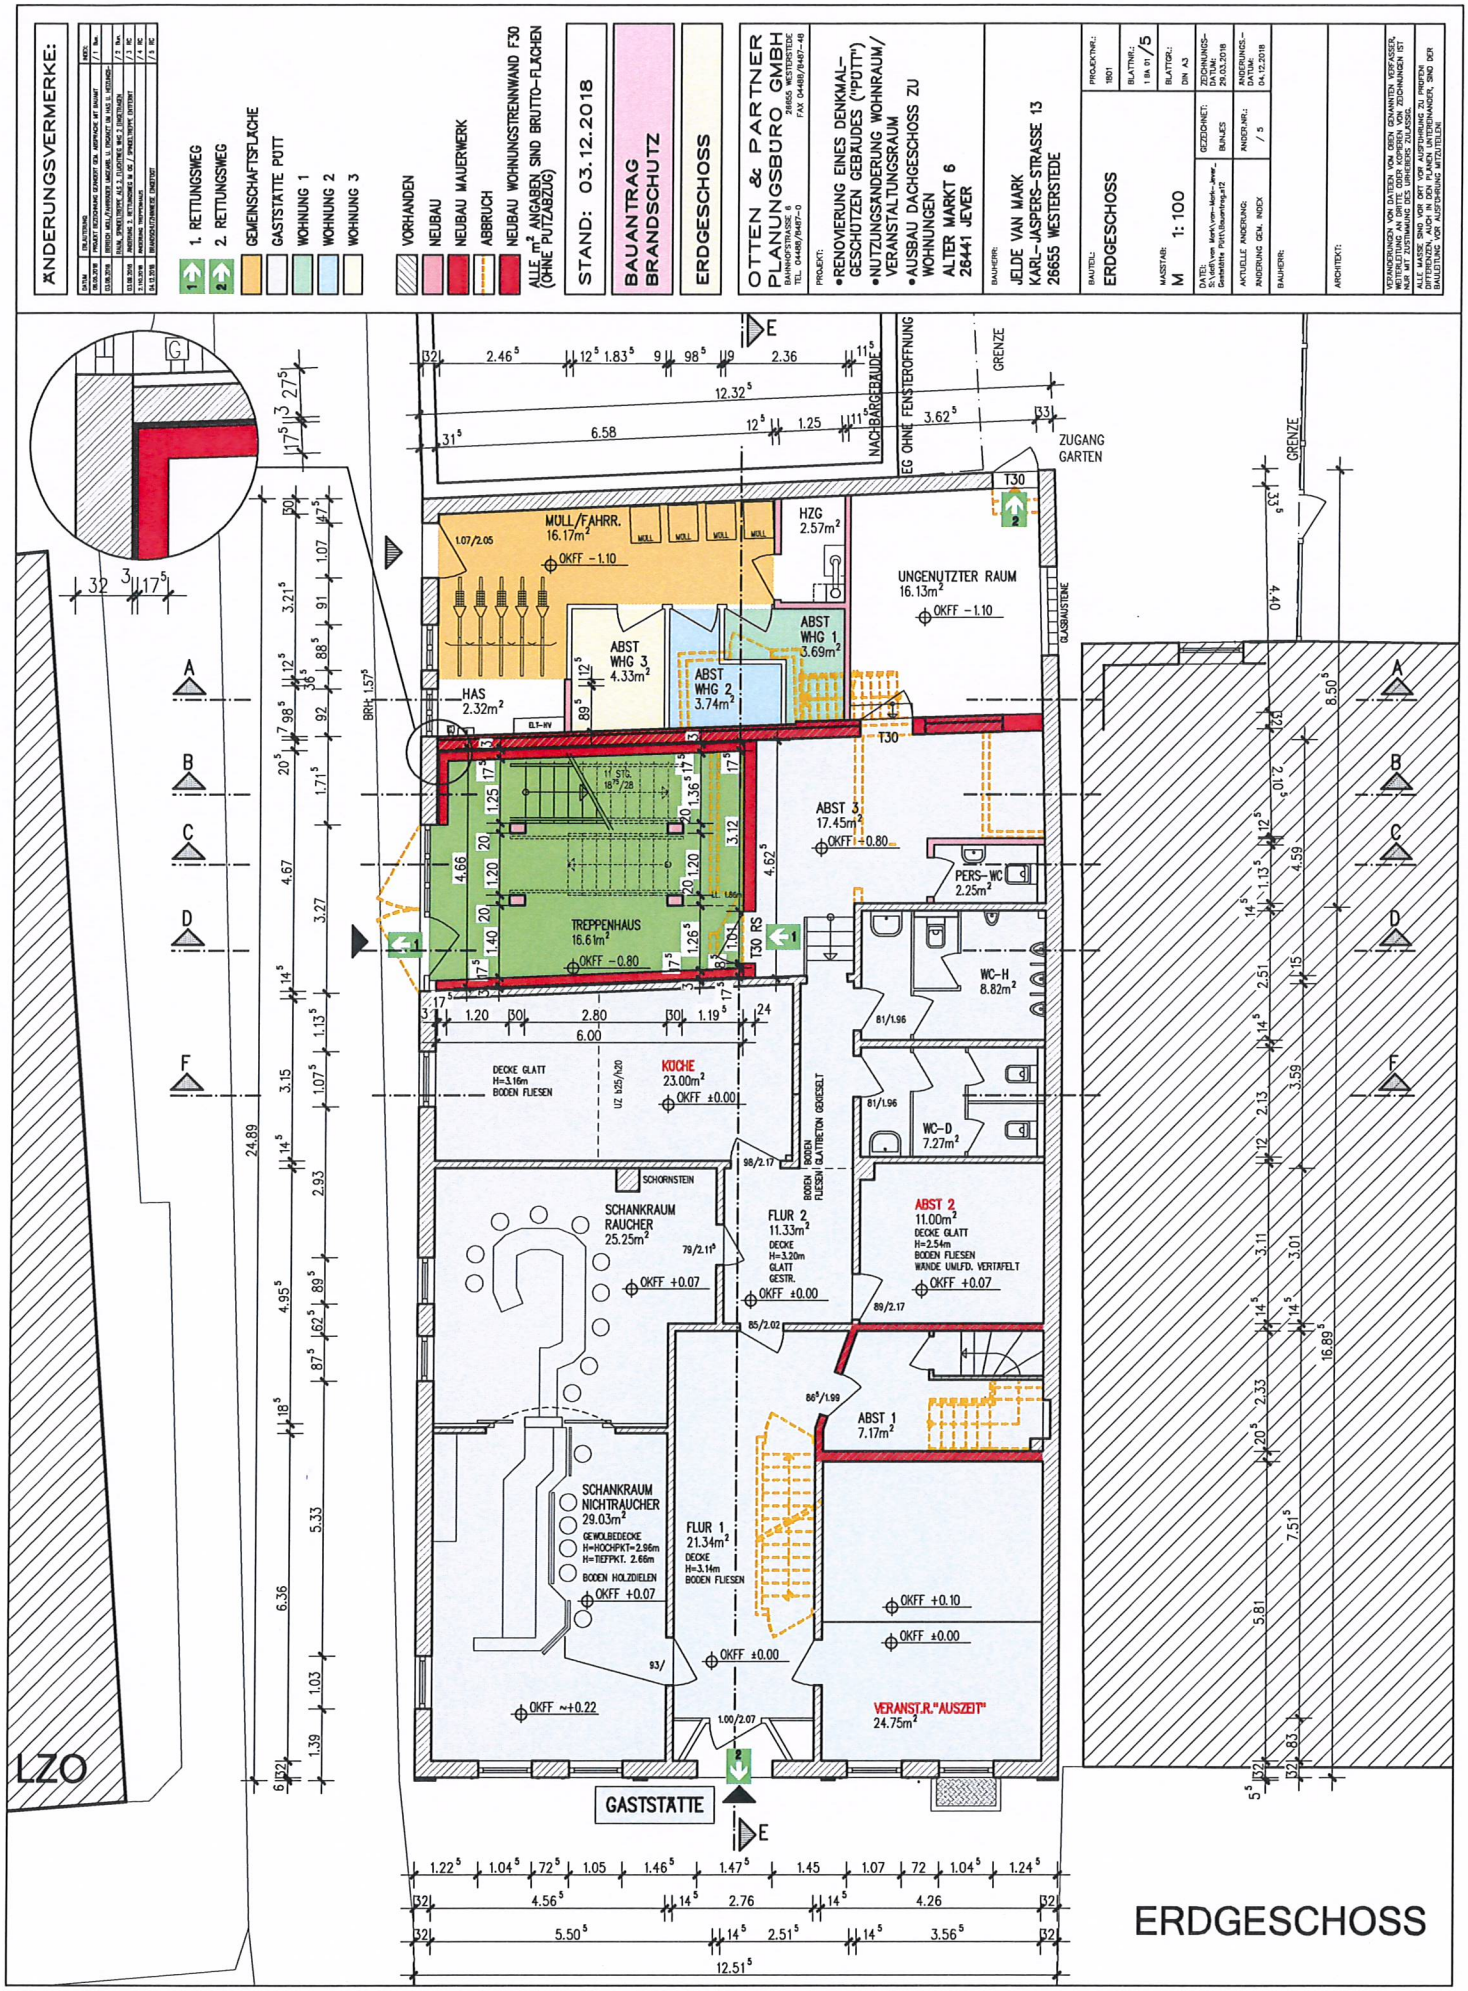
ÄNDERUNGSVERMERKE:
1. RETTUNGSWEG
2. RETTUNGSWEG
GEMEINSCHAFTSFLÄCHE
GASTSTÄTTE PUTT
WOHNUNG 1
WOHNUNG 2
WOHNUNG 3
VORHANDEN
NEUBAU
NEUBAU MAUERWERK
ABBRUCH
NEUBAU WOHNUNGSTRENNWAND F30
ALLE m² ANGABEN SIND BRUTTO-FLÄCHEN (OHNE PUTZABZUG)
STAND: 03.12.2018
BAUANTRAG BRANDSCHUTZ
ERDGESCHOSS
OTTEN & PARTNER PLANUNGSBÜRO GMBH
BAHNHOFSTRASSE 6 26655 WESTERSTEDE
TEL. 04488/8487-0 FAX 04488/8487-49
PROJEKT:
•RENOVIERUNG EINES DENKMAL-GESCHÜTZEN GEBÄUDES ("PÜTT")
•NUTZUNGSÄNDERUNG WOHNRAUM/ VERANSTALTUNGSRAUM
•AUSBAU DACHGESCHOSS ZU WOHNUNGEN
ALTER MARKT 6
26441 JEVER
BAUHERR:
JELDE VAN MARK
KARL-JASPERS-STRASSE 13
26655 WESTERSTEDE
BAUTEIL:
ERDGESCHOSS
MASSTAB: M 1:100
PROJEKTNR.: 1801
BLATTNR.: 1 BL 01/5
BLATTGR.: DIN A3
GEZEICHNET: BUHLES
ZEICHNUNGS-DATUM: 29.03.2018
ÄNDERUNGS-DATUM: 04.12.2018
ÄNDERUNGSNR.: / 5
ARCHITEKT:
ERDGESCHOSS
GRENZE
NACHBARGEBÄUDE
EG OHNE FENSTEROFFNUNG
ZUGANG GARTEN
MÜLL/FAHRR. 16.17m²
HZG 2.57m²
UNGENUTZTER RAUM 16.13m²
ABST WHG 1 3.69m²
ABST WHG 2 3.74m²
ABST WHG 3 4.33m²
HAS 2.32m²
TREPPENHAUS 16.61m²
ABST 3 17.45m²
PERS.-WC 2.25m²
WC-H 8.82m²
WC-D 7.27m²
KÜCHE 23.00m²
SCHANKRAUM RAUCHER 25.25m²
FLUR 2 11.33m²
ABST 2 11.00m²
ABST 1 7.17m²
SCHANKRAUM NICHTRAUCHER 29.03m²
FLUR 1 21.34m²
VERANST.R."AUSZEIT" 24.75m²
GASTSTÄTTE
LZO