


Wangen, Reihenmittelhaus Erdgeschoss

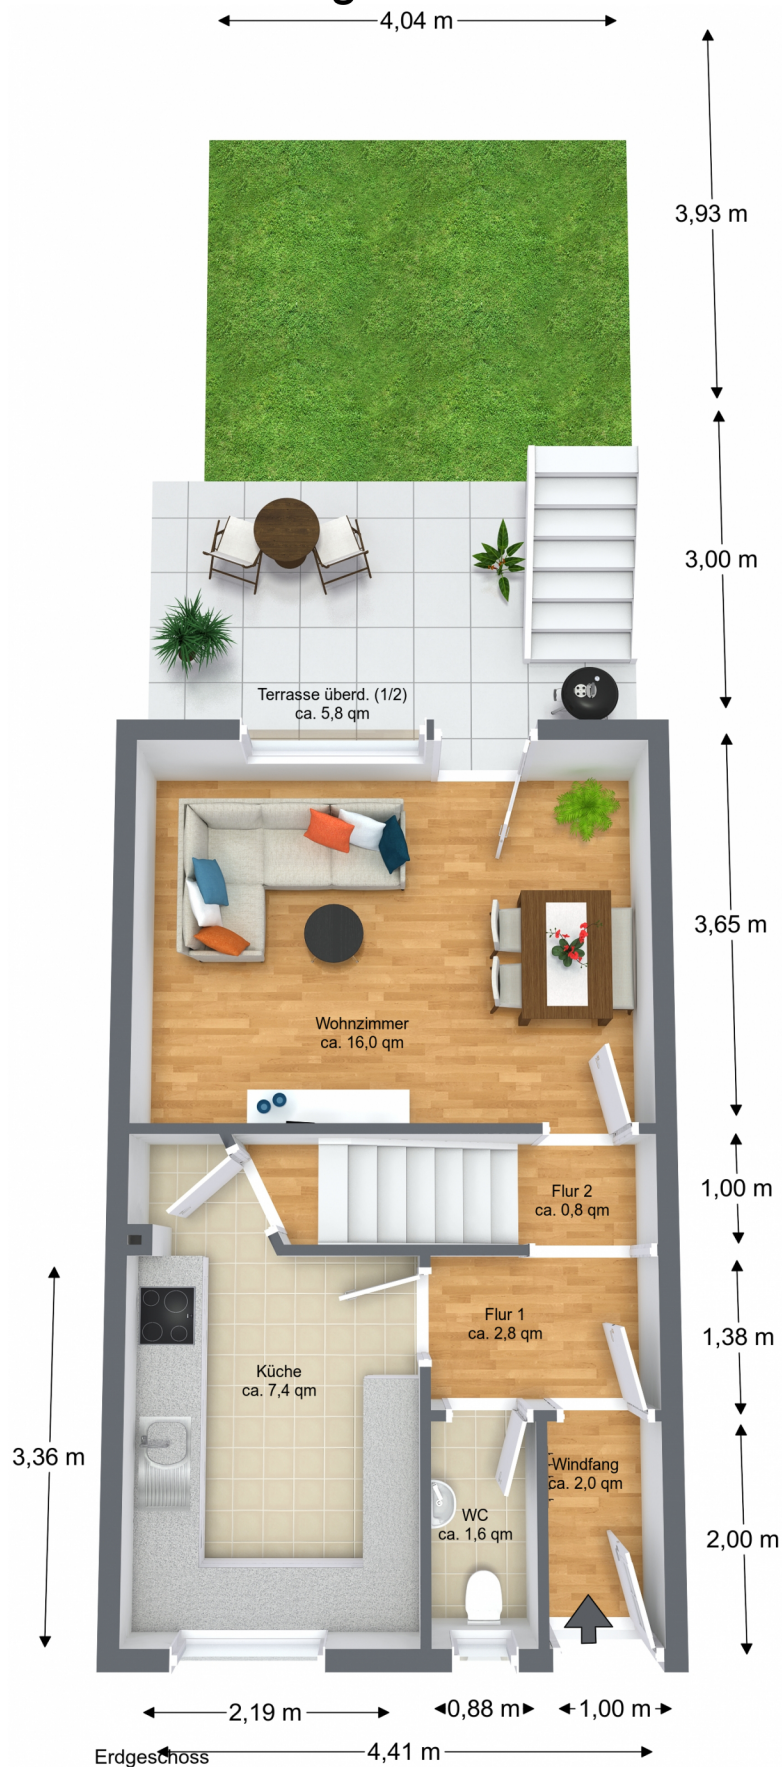

Angaben ohne Gewähr