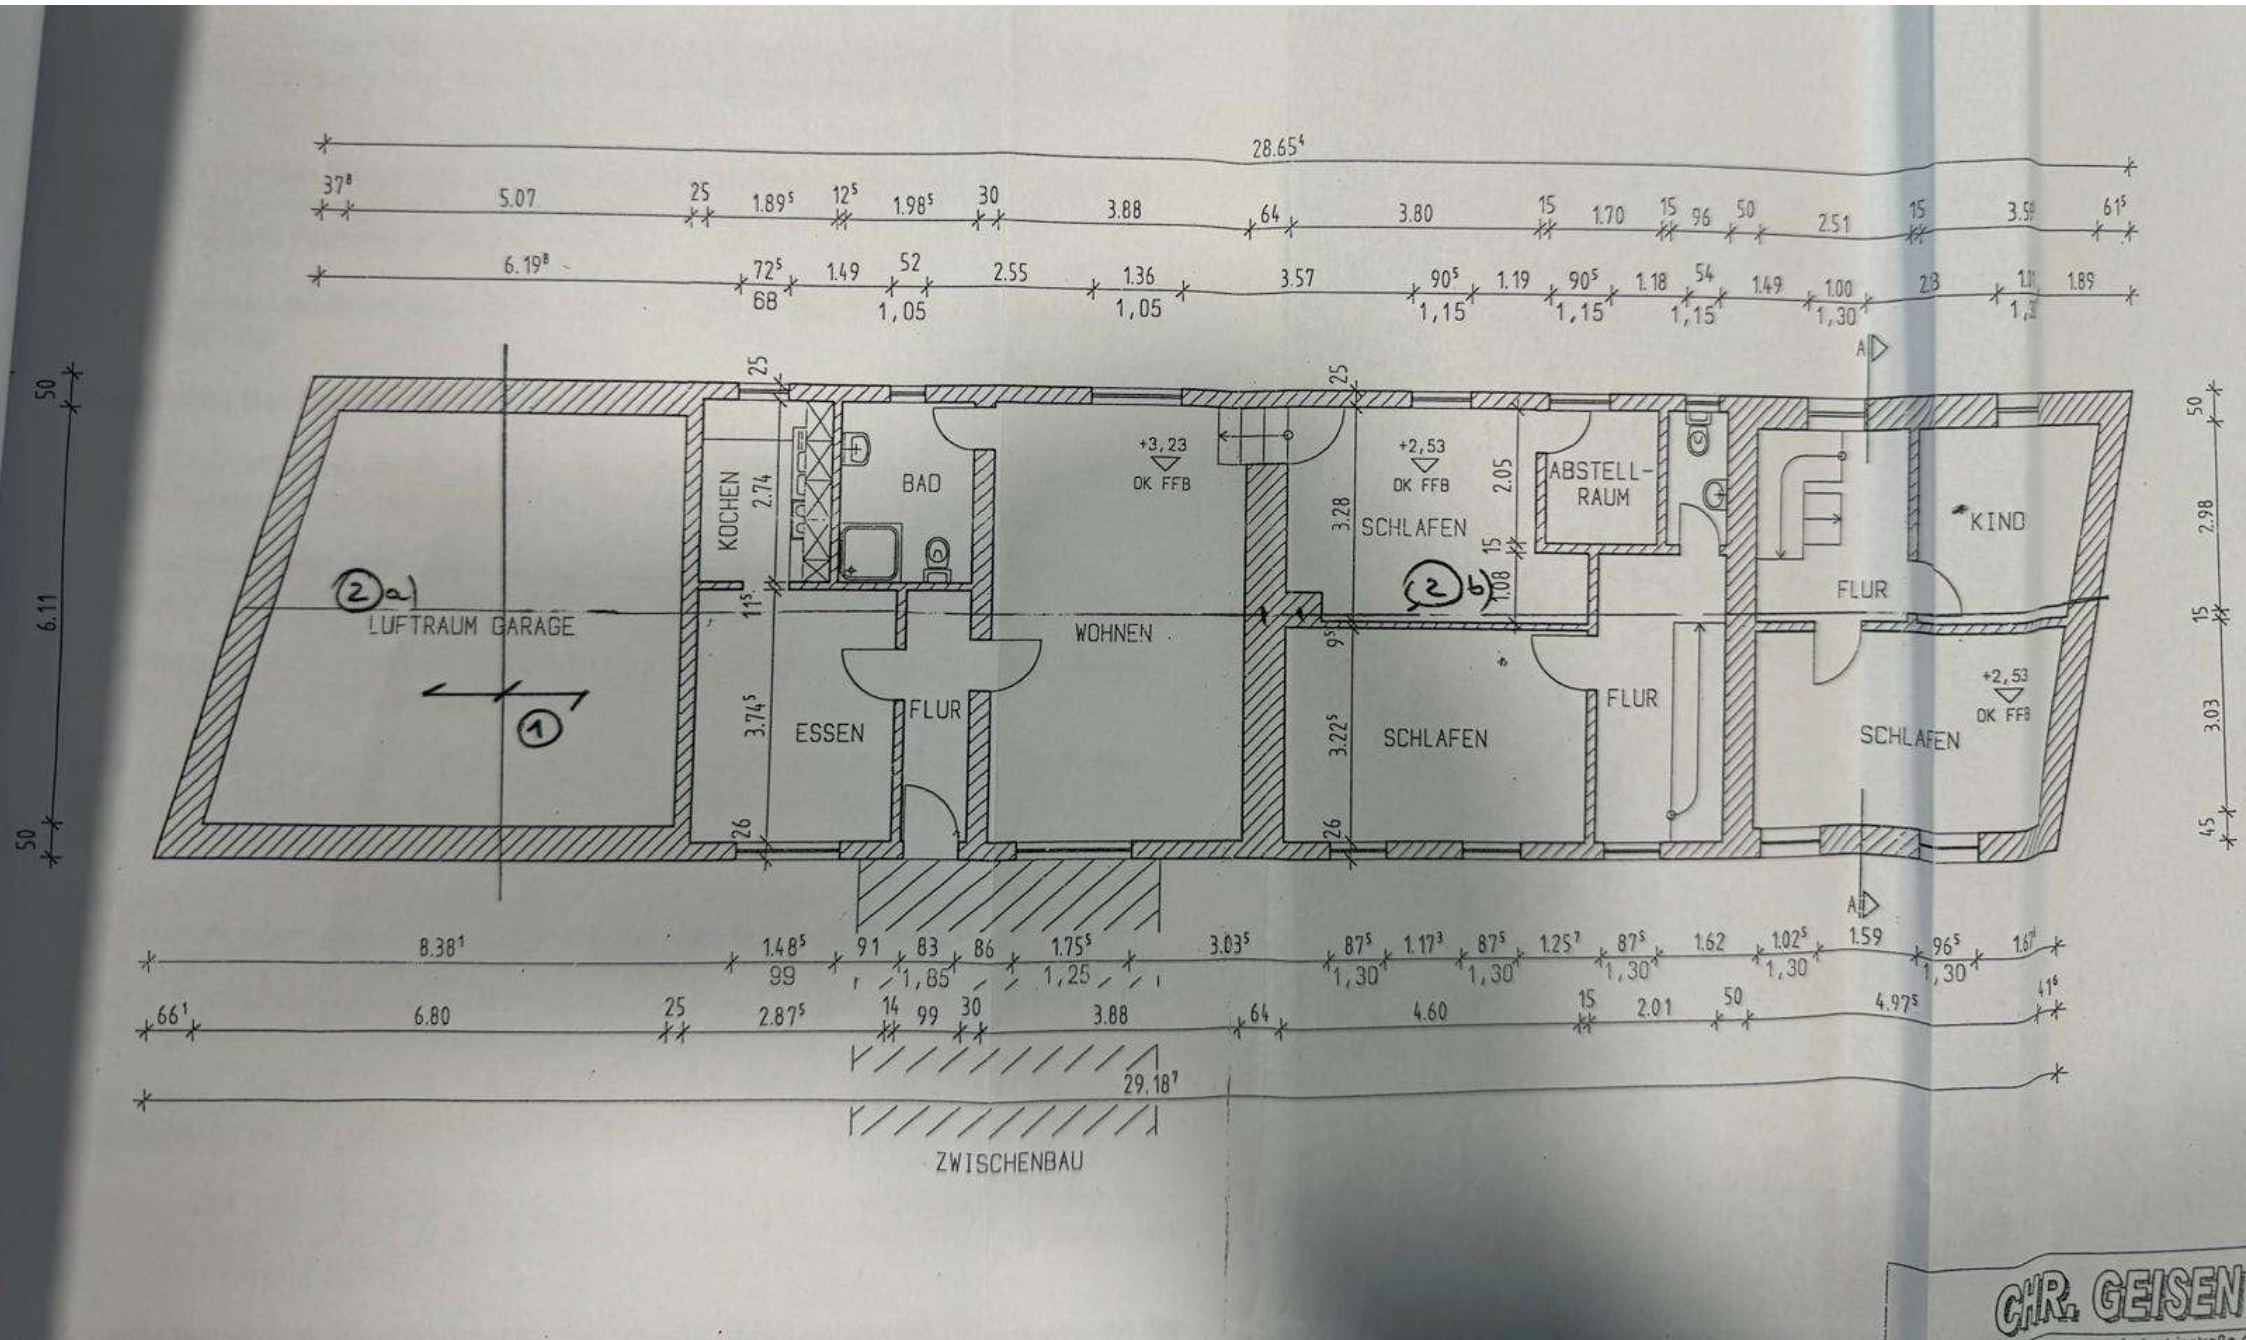
28.65⁴
37⁸
5.07
25
1.89⁵
12⁵
1.98⁵
30
3.88
64
3.80
15
1.70
15
96
50
2.51
15
3.59
61⁵
6.19⁸
72⁵
68
1.49
52
1,05
2.55
1.36
1,05
3.57
90⁵
1,15
1.19
90⁵
1,15
1.18
54
1,15
1.49
1.00
1,30
2.3
1.89
A
50
6.11
50
25
KOCHEN
2.74
BAD
+3,23
OK FFB
+2,53
OK FFB
3.28
SCHLAFEN
2.05
ABSTELL-
RAUM
KINO
2a
LUFTRAUM GARAGE
11⁵
WOHNEN
15
1.08
2b
FLUR
1
3.74⁵
ESSEN
FLUR
9⁵
3.22⁵
SCHLAFEN
FLUR
SCHLAFEN
+2,53
OK FFB
26
26
50
2.98
15
3.03
45
8.38¹
1.48⁵
91
83
86
1.75⁵
3.03⁵
87⁵
1.17³
87⁵
1.25⁷
87⁵
1.62
1.02⁵
1.59
96⁵
99
1,85
1,25
1,30
1,30
1,30
1,30
1,30
66¹
6.80
25
2.87⁵
14
99
30
3.88
64
4.60
15
2.01
50
4.97⁵
41⁶
29.18⁷
ZWISCHENBAU
CHR. GEISEN