

Mein neues Projekt


Mittelstraße 28 EGRL, 06729 Elsteraue, Sachsen-Anhalt, DE

GESAMTFLÄCHE: 144.51 m² • WOHNFLÄCHE: 138.22 m² • ETAGEN: 1 • RÄUME: 14



▼ Erdgeschoss

GESAMTFLÄCHE: 144.51 m² • WOHNFLÄCHE: 138.22 m² • RÄUME: 14

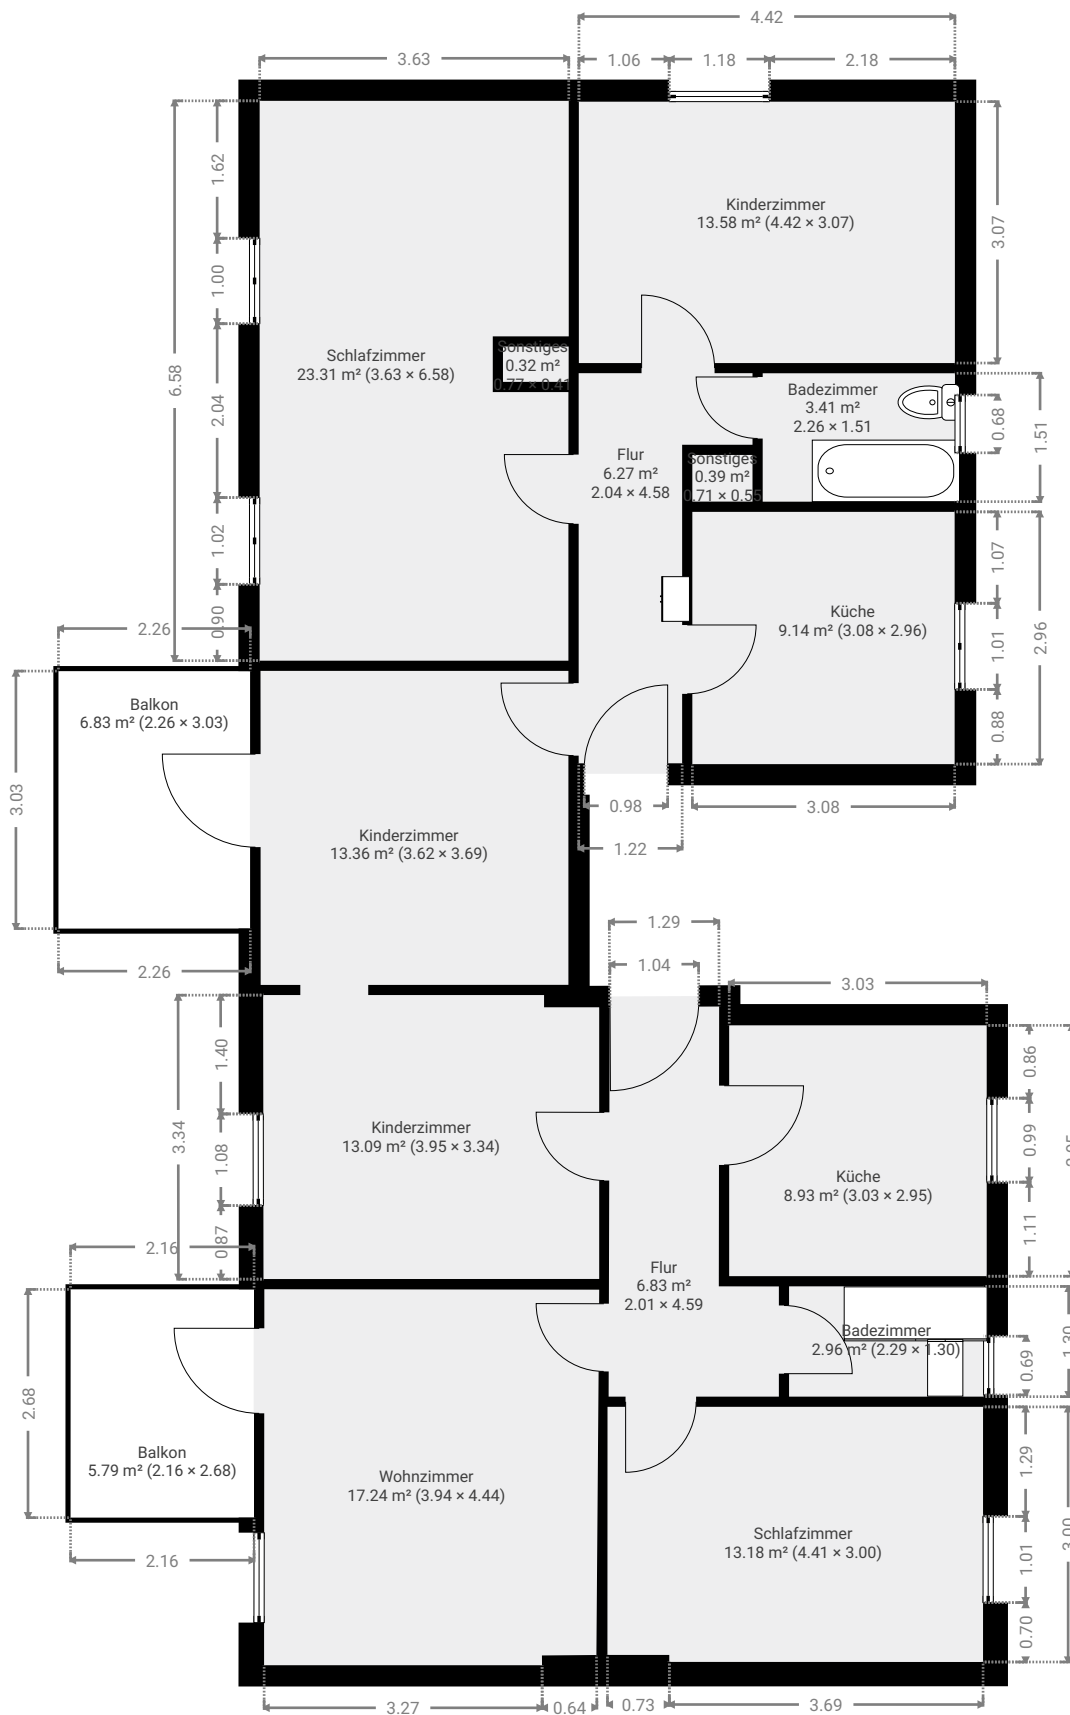

DIESER GRUNDRISS WURDE OHNE JEGLICHE GARANTIE GELIEFERT. SENSOPIA GEWÄHRT KEINE GARANTIE, EINSCHLIESSLICH, OHNE SICH JEDOCH DARAUF ZU BESCHRÄNKEN, GARANTIE, DIE DIE QUALITÄT UND DIE PRÄZISION DER ABMESSUNGEN BETREFFEN.

0 1 2 3 4m
1:89

Page 1/1