

GENEHMIGT
 GEMEINSCHAFTLICHES BESCHREIBEN
 VOM 11. SEP. 1970
 LANDRATSAUSSCHUSS
 AUGSBURG
 I.A.
 Dr. Borchert
 Oberbürgermeister


WOHNAUSNEUBAU MIT GARAGE
 UND ENTWASSERUNG AUF DEM
 GRUNDSTÜCK FLUR 41 TEILFLÄCHE
 IN DER GEMEINDE ANSTETTEN
 BAUHERR: KARLHEINZ MÜLLER
 REG. RAT ANSTETTEN HAUPTSTR.

GRUNDRISS VOM ERDGESCHOSS
 MASSSTAB 1:100

ANSTETTEN IM OKTOBER 1969
 BÄUERLEIN
Karl Heinz Müller

HAMMEL IM OKTOBER 1969
 KRCHITTELEITUNG
Hammel

GEPRÜFT
 AUGSBURG, DEN 29. JULI 1970
 DER KREISAMTLEITER
Kraus

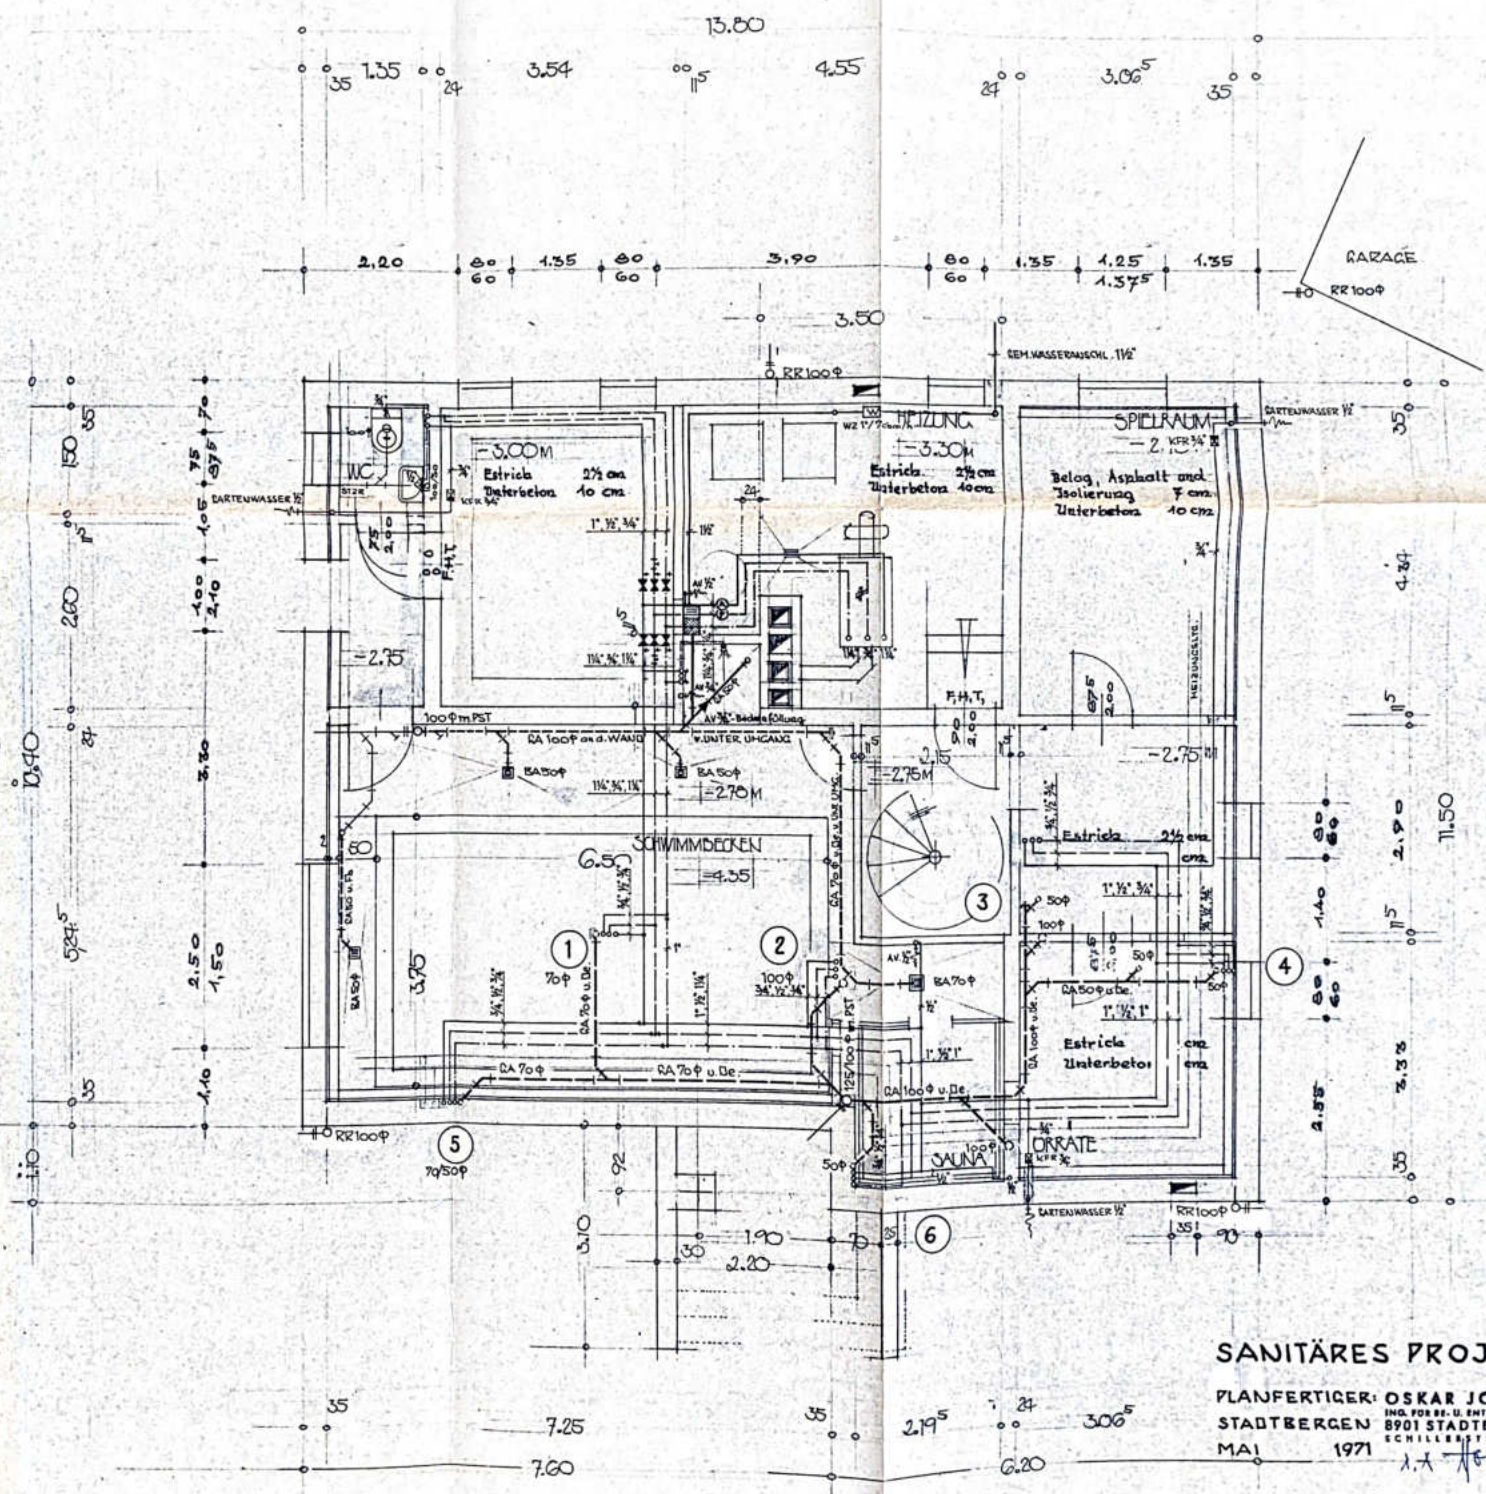

SANITÄRES PROJEKT

PLANFERTIGER: OSKAR JOANN
 ING. FÜR B.-U. ENTWASSERUNG
 STADTBERGEN 8901 STADTBERGEN
 MAI 1971
 SCHILLERSTRASSE 1

WOHNHAUS MÜLLER-AYSTETER
 KELLERGESCHOSS M 1:50