


Flurstück: 312
Flur: 20
Gemarkung: Horrem
Grabenweg 12, Kerpen u.a.

Erstellt: 24.05.2024
Zeichen: 24_B1_1498

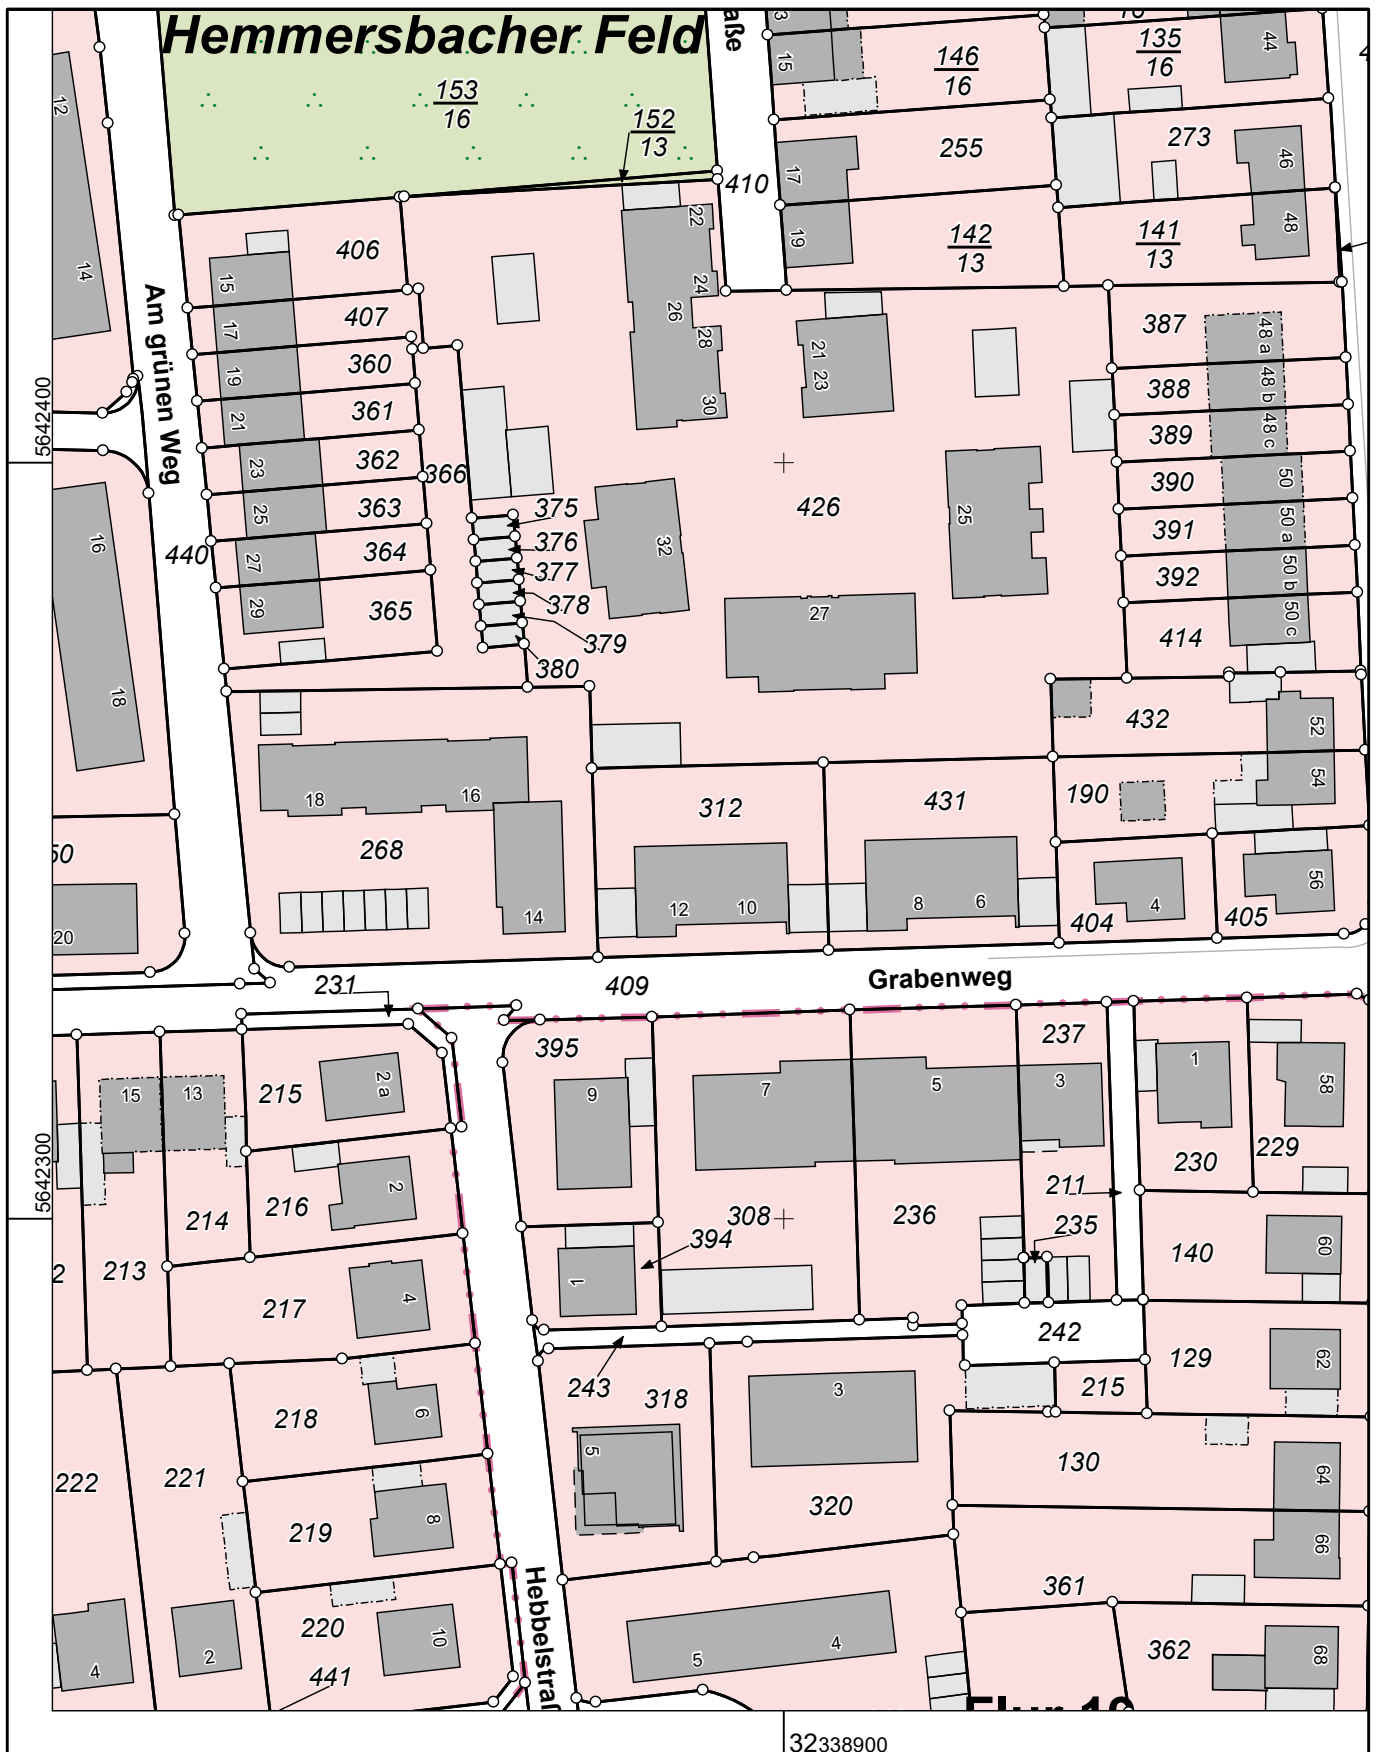

Maßstab 1 : 1000

10 20 30 40 50 Meter

Die Nutzung dieses Auszuges ist im Rahmen des § 11 (1) DVOzVermKatG NRW zulässig. Zuwiderhandlungen werden nach § 27 VermKatG NRW verfolgt.