

Agenzia delle Entrate  
**CATASTO FABBRICATI**  
Ufficio provinciale di  
Varese

Dichiarazione protocollo n.

del

Comune di Dumenza

Via G. Verdi

civ. 7

Identificativi Catastali:

Sezione: DM

Foglio: 7

Particella: 1

Subalterno: 502

Compilata da:

Vecchio Tatiana

Iscritto all'albo:

Geometri


Prov. Varese

N. 3672


## Planimetria

Scheda n. 1


Scala 1: 200

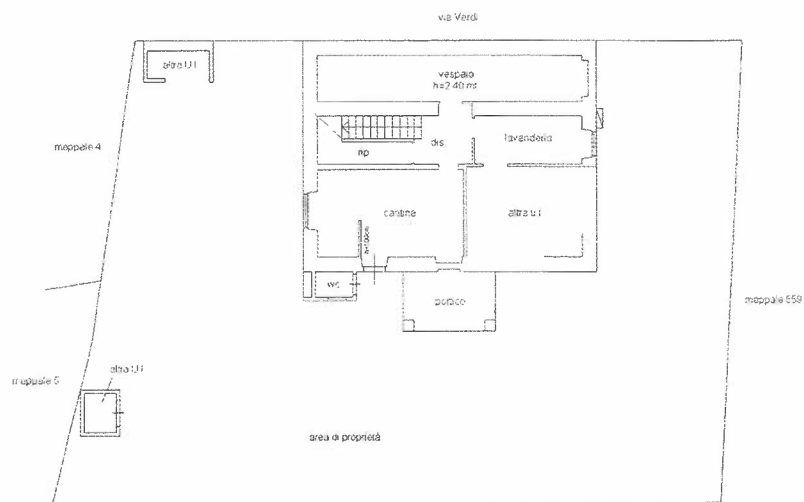

PIANO SEMINTERRATO  
H= 245

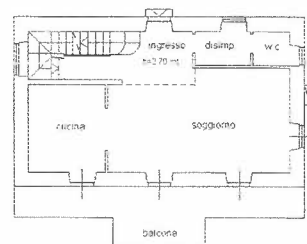

PIANO TERRA  
H= 290

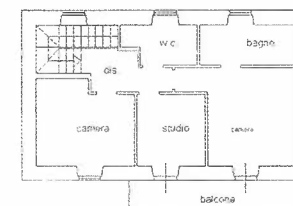PIANO PRIMO  
H= 275