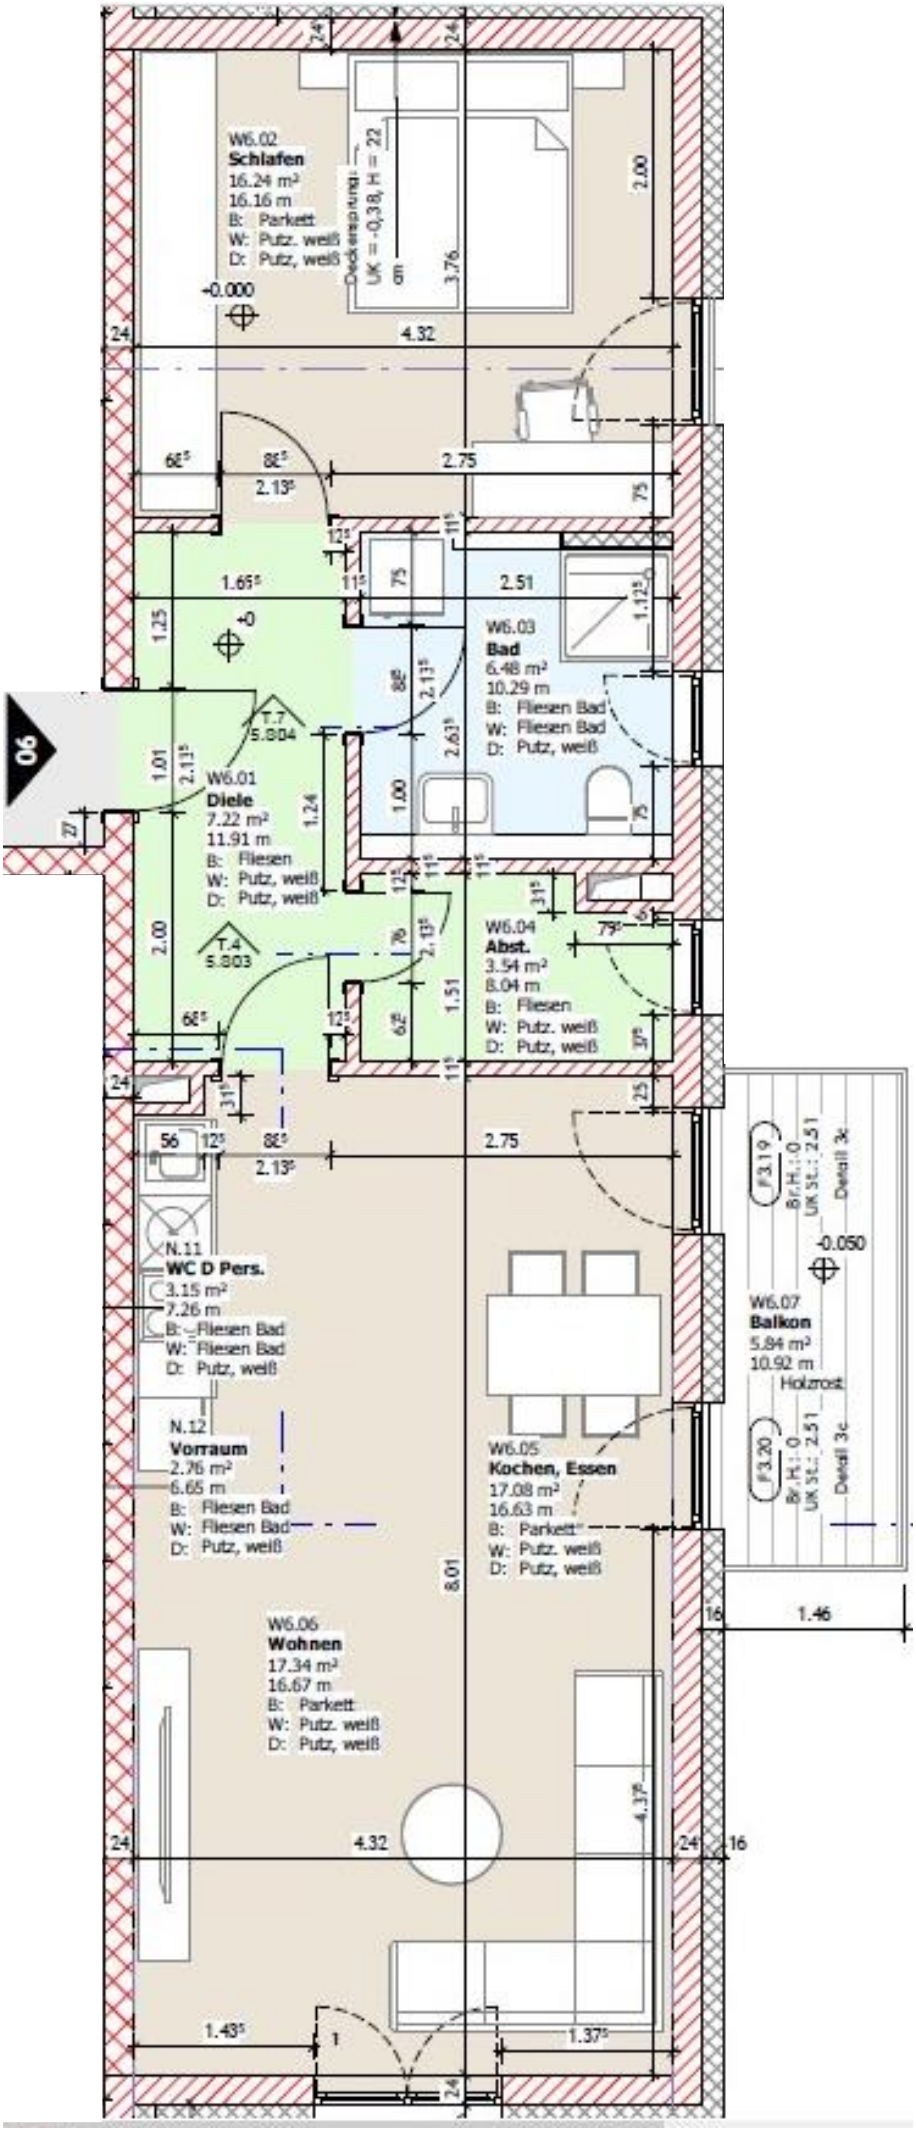
06
W6.02
Schlafen
16.24 m²
16.16 m
B: Parkett
W: Putz. weiß
D: Putz, weiß
Deckensprung
UK = -0.38, H = 22
cm
-0.000
4.32
2.75
2.13⁵
W6.03
Bad
6.48 m²
10.29 m
B: Fliesen Bad
W: Fliesen Bad
D: Putz, weiß
T.7
5.804
W6.01
Diele
7.22 m²
11.91 m
B: Fliesen
W: Putz, weiß
D: Putz, weiß
T.4
5.803
W6.04
Abst.
3.54 m²
8.04 m
B: Fliesen
W: Putz. weiß
D: Putz, weiß
N.11
WC D Pers.
3.15 m²
7.26 m
B: Fliesen Bad
W: Fliesen Bad
D: Putz, weiß
N.12
Vorraum
2.76 m²
6.65 m
B: Fliesen Bad
W: Fliesen Bad
D: Putz, weiß
W6.05
Kochen, Essen
17.08 m²
16.63 m
B: Parkett
W: Putz. weiß
D: Putz, weiß
W6.06
Wohnen
17.34 m²
16.67 m
B: Parkett
W: Putz. weiß
D: Putz, weiß
W6.07
Balkon
5.84 m²
10.92 m
Holzrost
-0.050
F3.19
Br.H.: 0
UK St.: 2.51
Detail 3c
F3.20
Br.H.: 0
UK St.: 2.51
Detail 3c
1.46
8.01
4.32
1.43⁵
1.37⁵