


GEBÄUDEFERTIGHAUS TYP 115 A  
 SCHNITT MASSSTAB 1:100


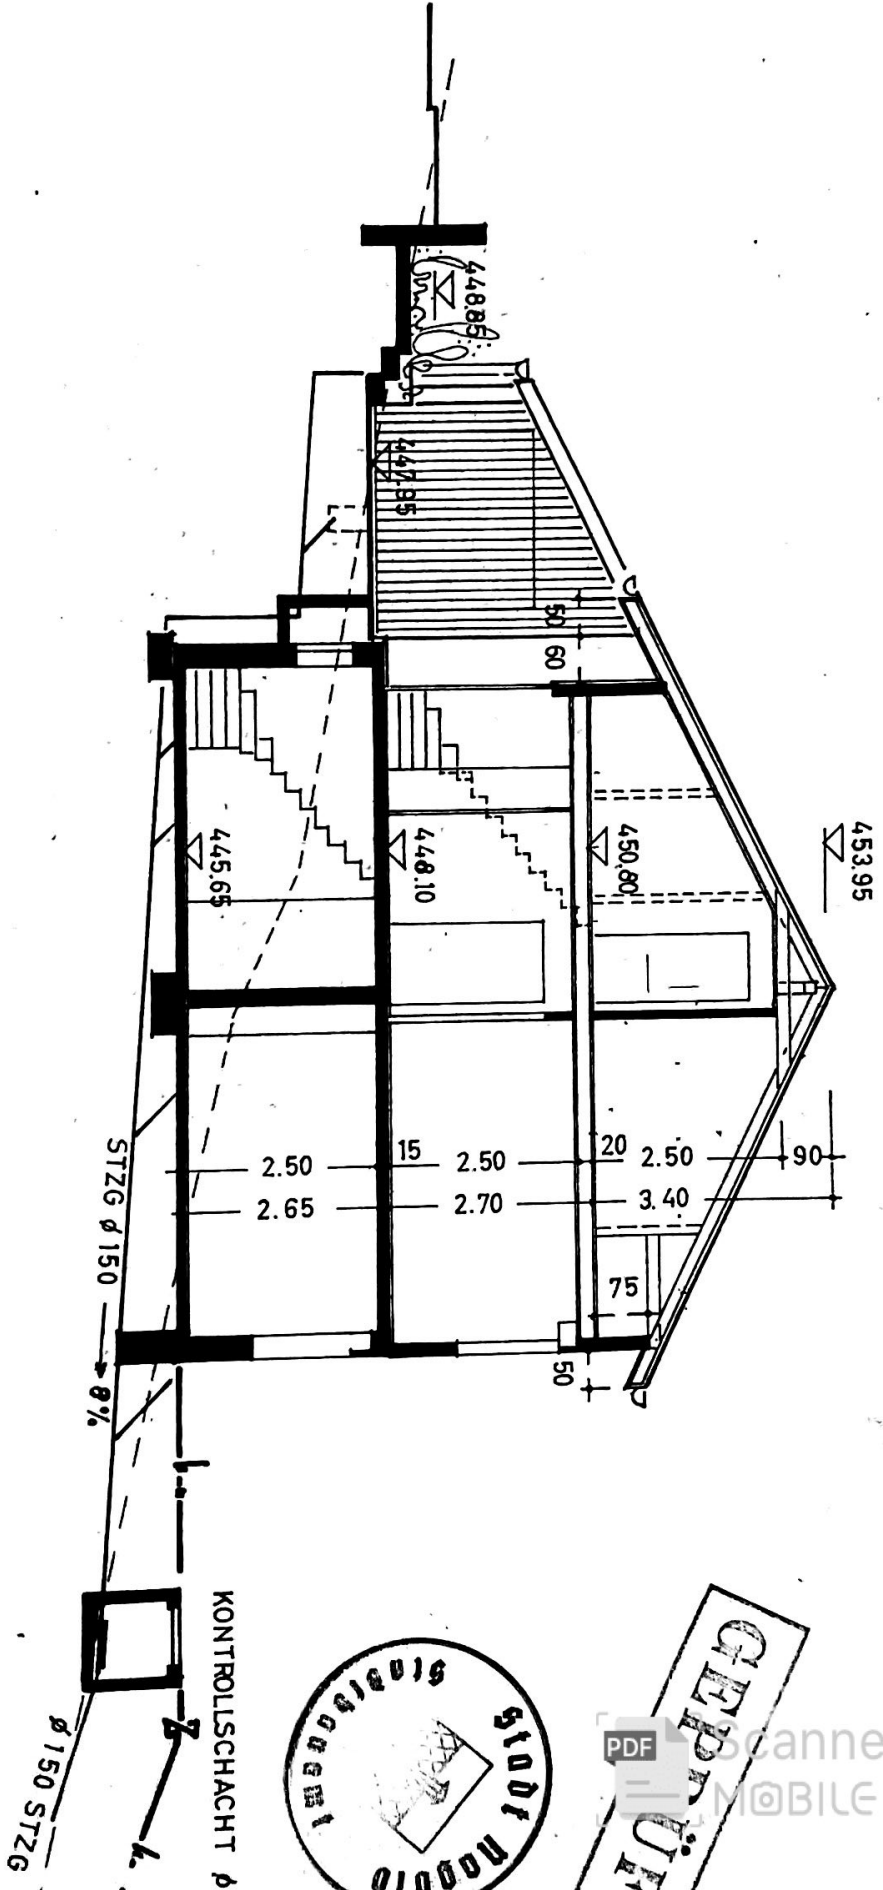


NAGOLD, MAI 1966  
 DER BAUHERR:

*S. Baum*

BEIMERSTETTEN, MAI 1966  
 DER PLANFERTIGER U. HERSTELLER

GEBÄUDEFERTIGHAUSER  
 Georg Banzhaf KG  
 7901 Beimerstetten/Württ.

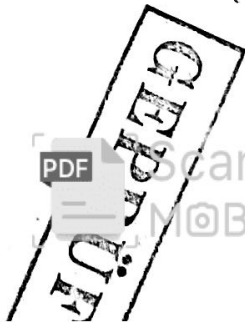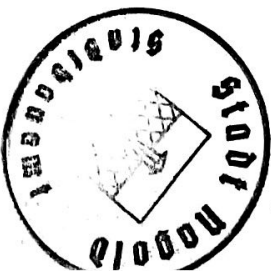

PDF

Scanned with  
 MOBILE SCANNER