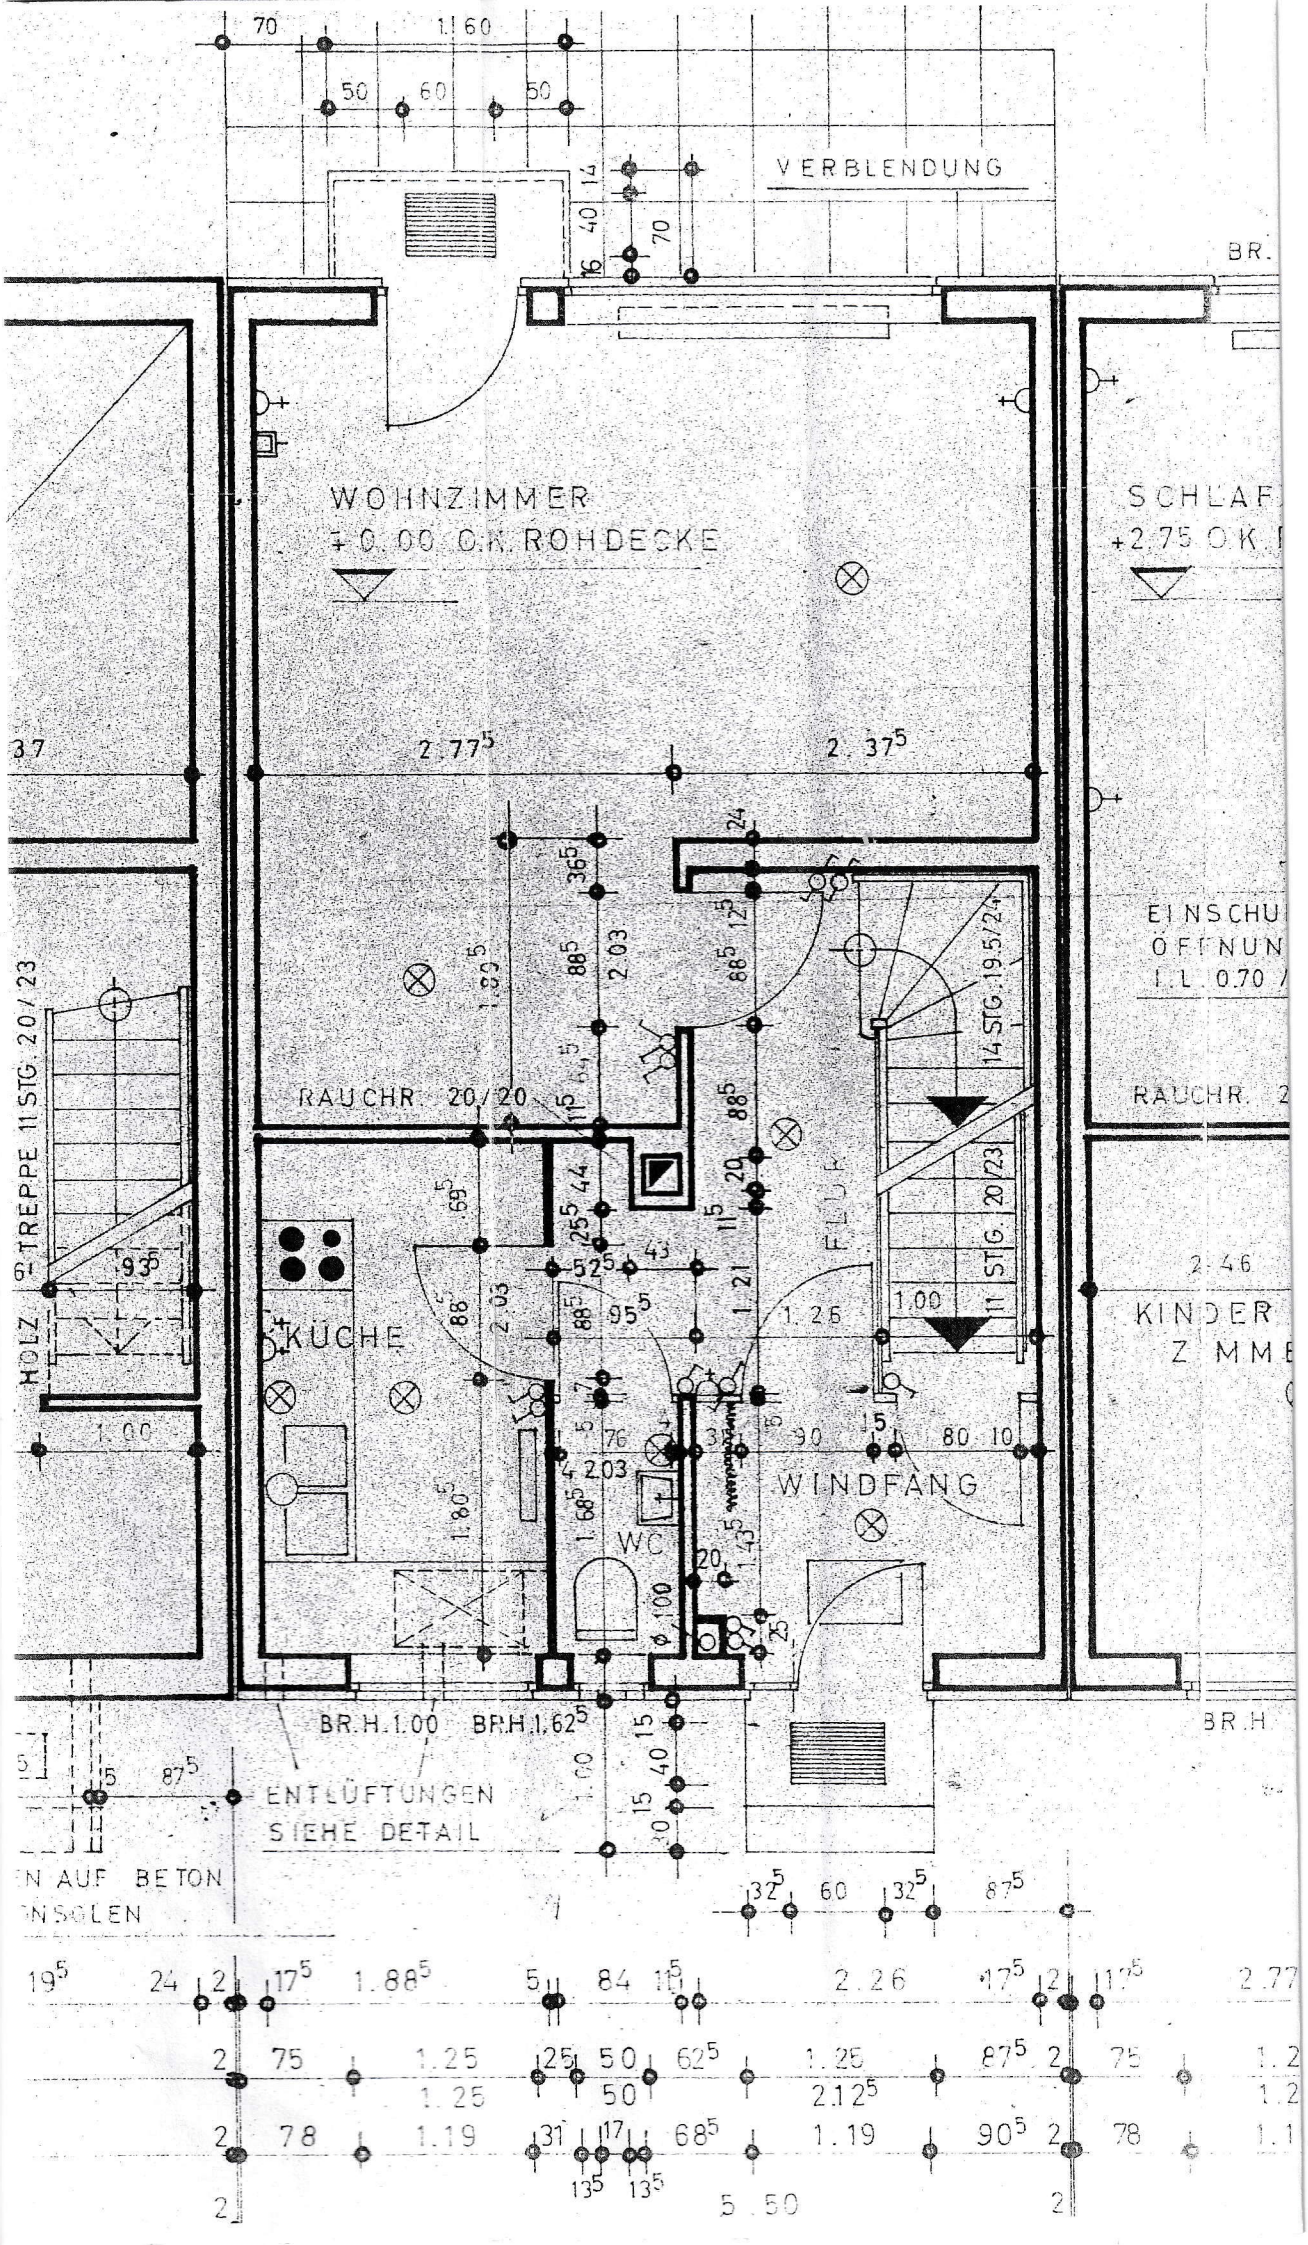
VERBLENDUNG
WOHNZIMMER
+0.00 O.K. ROHDECKE
SCHLAF
+2.75 O.K.
RAUCHR. 20/20
RAUCHR. 2
TREPPE 11 STG. 20/23
HOLZ
14 STG. 19.5/24
11 STG. 20/23
FLUR
KÜCHE
WC
WINDFANG
KINDER
ZIMME
EINSCHU
ÖFFNUN
BR.H.1.00
BR.H.1.62⁵
BR.H
ENTLÜFTUNGEN
SIEHE DETAIL
N AUF BETON
NSOLEN