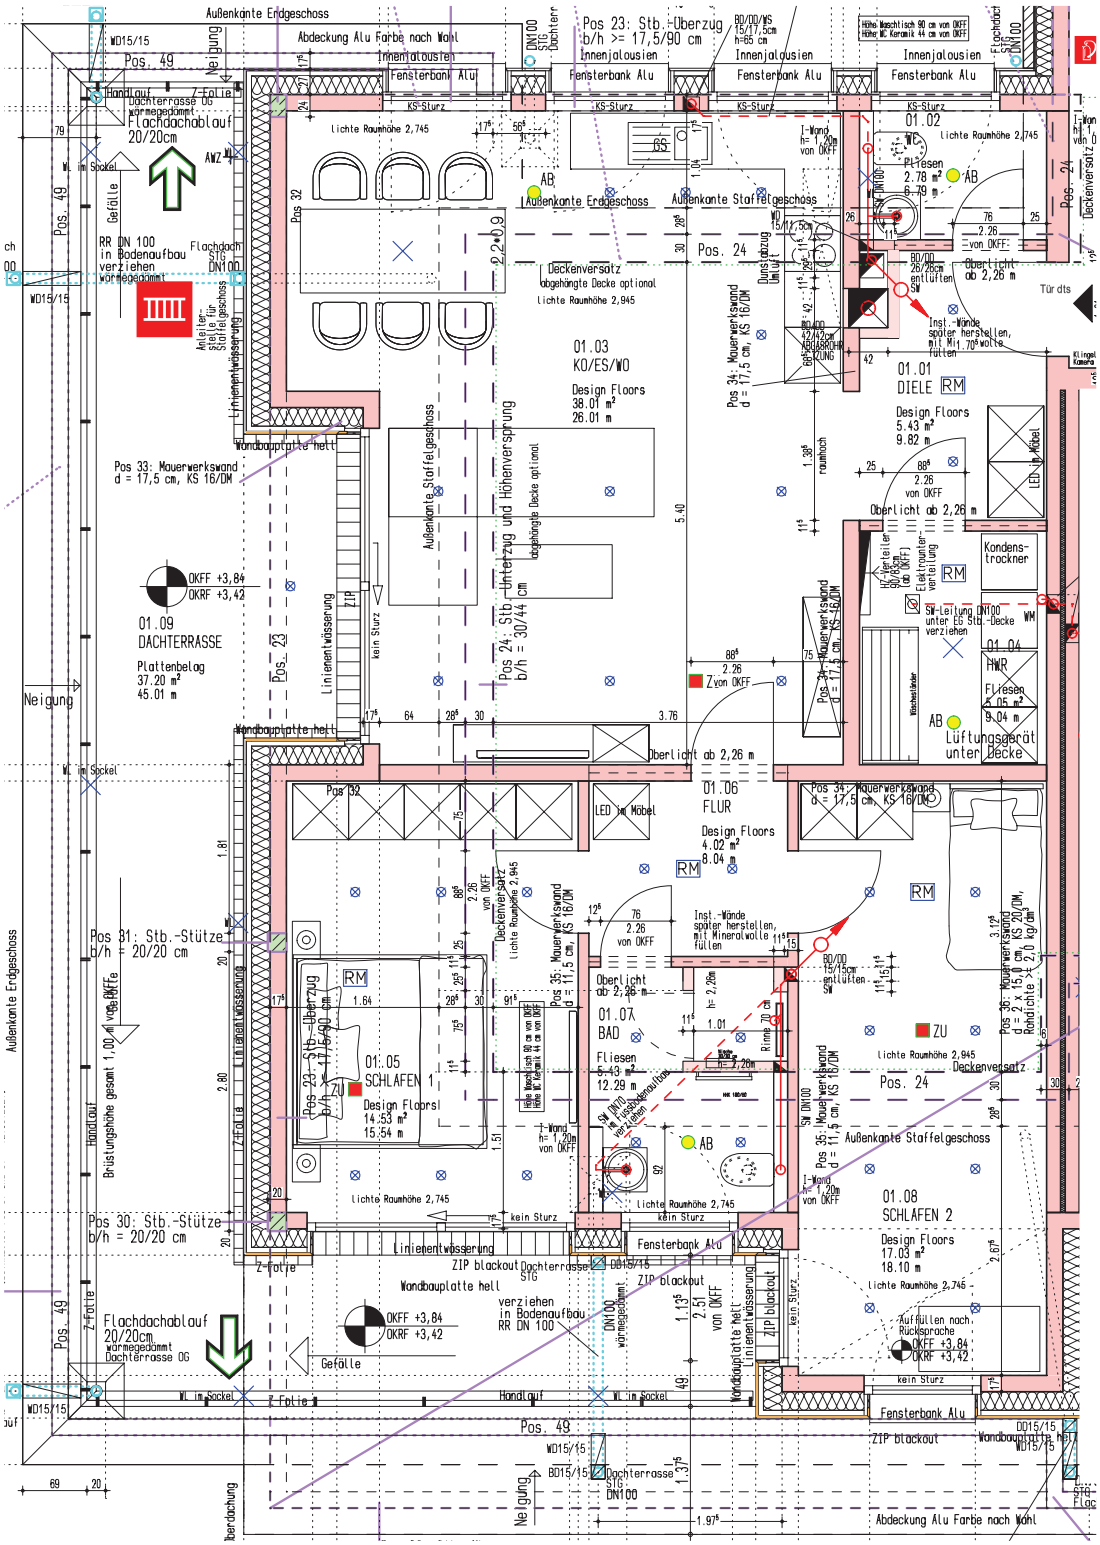

Außenkante Erdgeschoss
Abdeckung Alu Farbe nach Wahl
Pos. 49
Pos 23: Stb.-Überzug
b/h >= 17,5/90 cm
Innenjalousien
Fensterbank Alu
Flachdachablauf
20/20cm
RR DN 100
in Bodenaufbau
verziehen
Außenkante Staffelgeschoss
Deckenversatz
abgehängte Decke optional
lichte Raumhöhe 2,945
01.03
KO/ES/WO
Design Floors
38.01 m²
26.01 m
01.02
WC
Fliesen
2.78 m²
6.79 m
01.01
DIELE
Design Floors
5.43 m²
9.82 m
Oberlicht ab 2,26 m
Pos 33: Mauerwerkswand
d = 17,5 cm, KS 16/DM
Pos 24: Stb.-Unterzug und Höhenversprung
b/h = 30/44 cm
Pos 34: Mauerwerkswand
d = 17,5 cm, KS 16/DM
Kondens-
trockner
01.04
HWR
Fliesen
5.05 m²
9.04 m
Lüftungsgerät
unter Decke
01.09
DACHTERRASSE
Plattenbelag
37.20 m²
45.01 m
OKFF +3,84
OKRF +3,42
Neigung
Pos 31: Stb.-Stütze
b/h = 20/20 cm
01.06
FLUR
Design Floors
4.02 m²
8.04 m
01.07
BAD
Fliesen
5.43 m²
12.29 m
01.05
SCHLAFEN 1
Design Floors
14.53 m²
15.54 m
01.08
SCHLAFEN 2
Design Floors
17.03 m²
18.10 m
Pos 30: Stb.-Stütze
b/h = 20/20 cm
Flachdachablauf
20/20cm
Dachterrasse OG
Wandbauplatte hell
Linienentwässerung
Z-Folie
Gefälle
Handlauf
Pos. 49
Abdeckung Alu Farbe nach Wahl