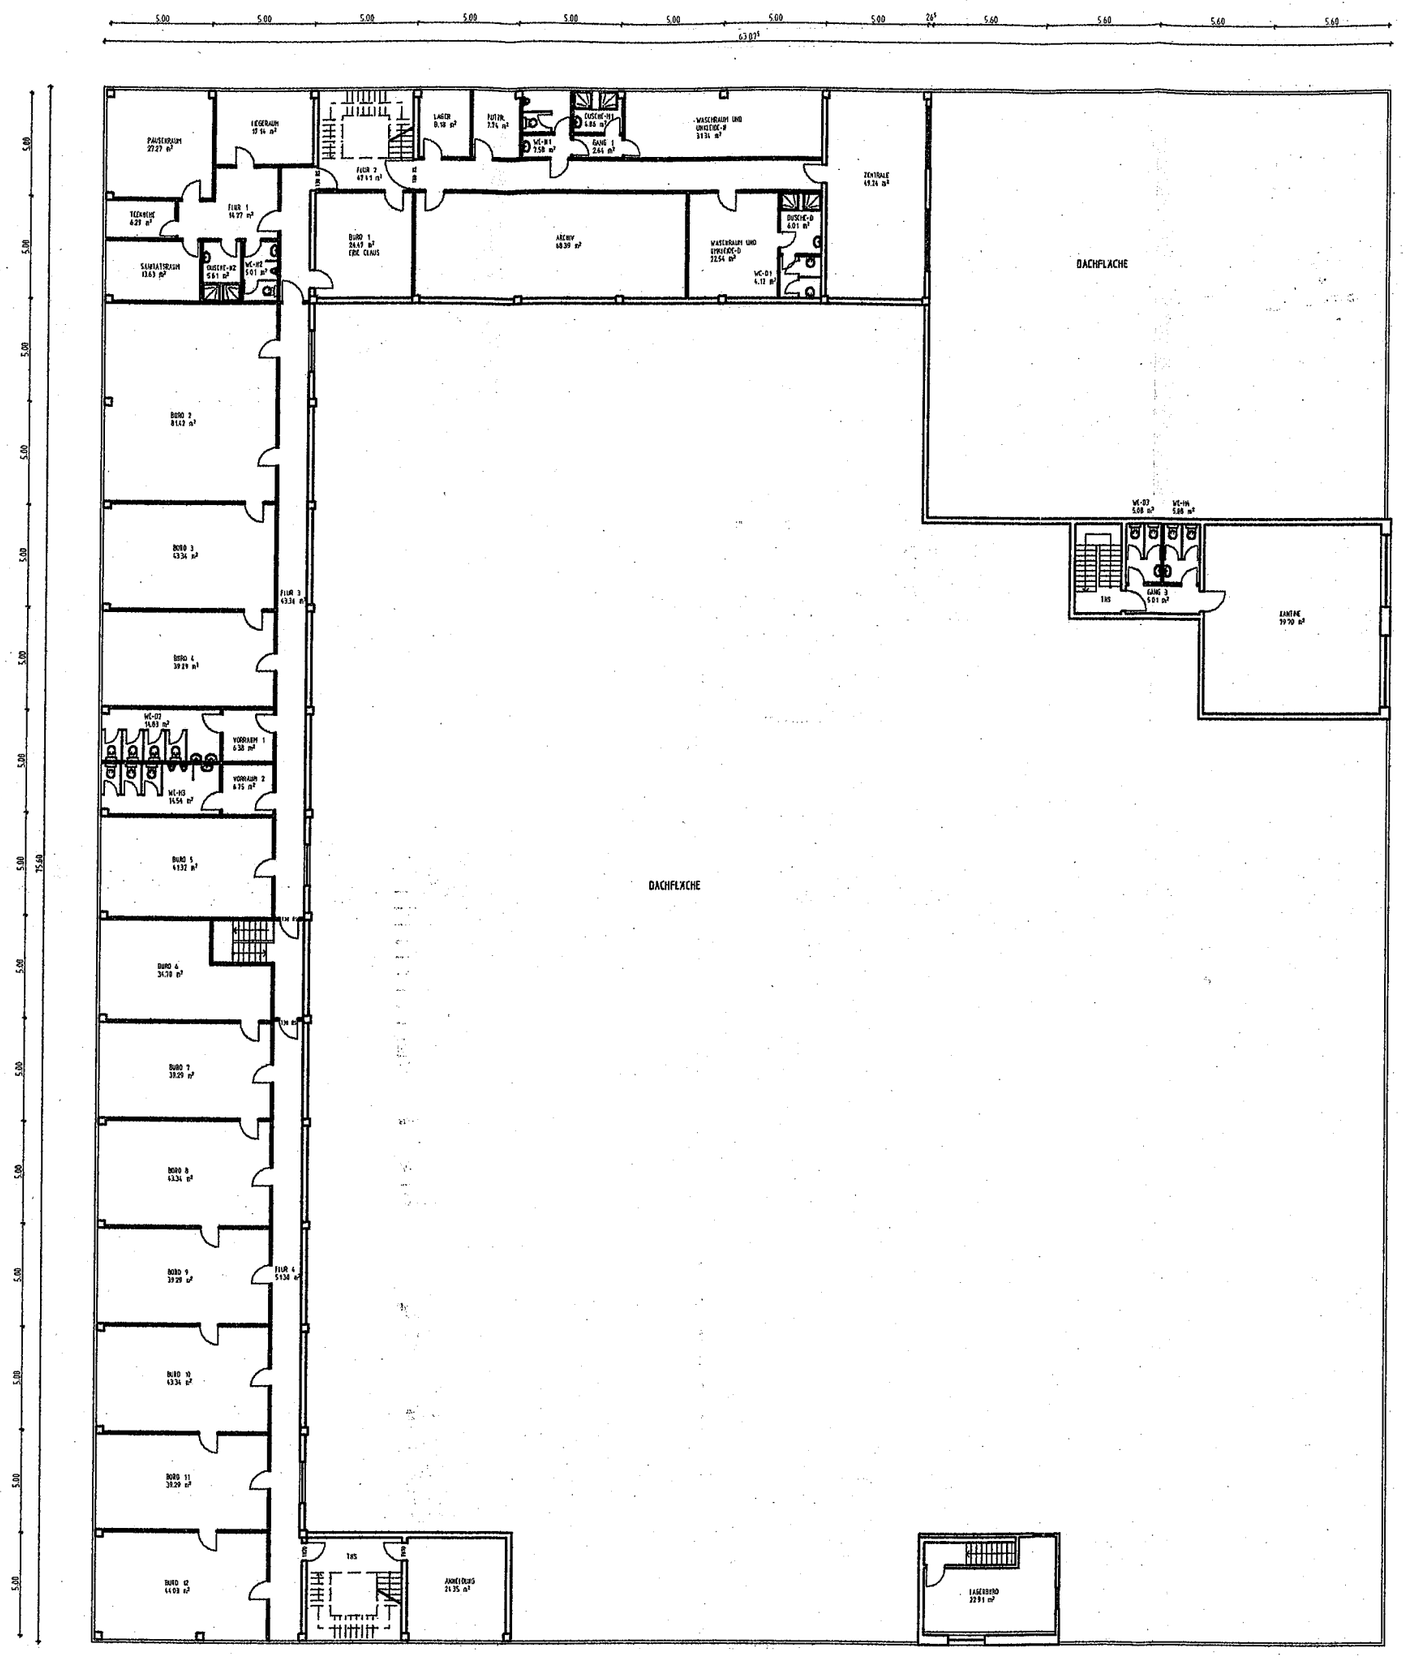

INDEX	DATUM	GEZ.	ÄNDERUNG
	08.10.08		

PLANBEZ.:
OBERGESCHOSS

NR.: 611-04
PLNR.: F3
M : 1:300

PROJEKT:
GEWERBEOBJEKT, EDISONSTR. 7, 63477 MAINTAL

EIGENTÜMER:
F.A. E.CLAUS
EDISONSTR.7
63477 MAINTAL

ARCHITEKT:
ULRICH HUHN
RINGSTR. SÜD 26
63477 MAINTAL
TEL: 06181/441239
FAX: 06181/48376