

# Mein neues Projekt (Kopie)


Ernst-Thälmann-Ring 40B, 17491 Greifswald, Mecklenburg-Vorpommern, DE  
GESAMTFLÄCHE: 49.73 m<sup>2</sup> • WOHNFLÄCHE: 48.00 m<sup>2</sup> • ETAGEN: 1 • RÄUME: 5



ÜBERSENDET VON Marika Zipperling  
info@idea-immobilien.de

## ▼ 3. Stock

GESAMTFLÄCHE: 49.73 m<sup>2</sup> • WOHNFLÄCHE: 48.00 m<sup>2</sup> • RÄUME: 5

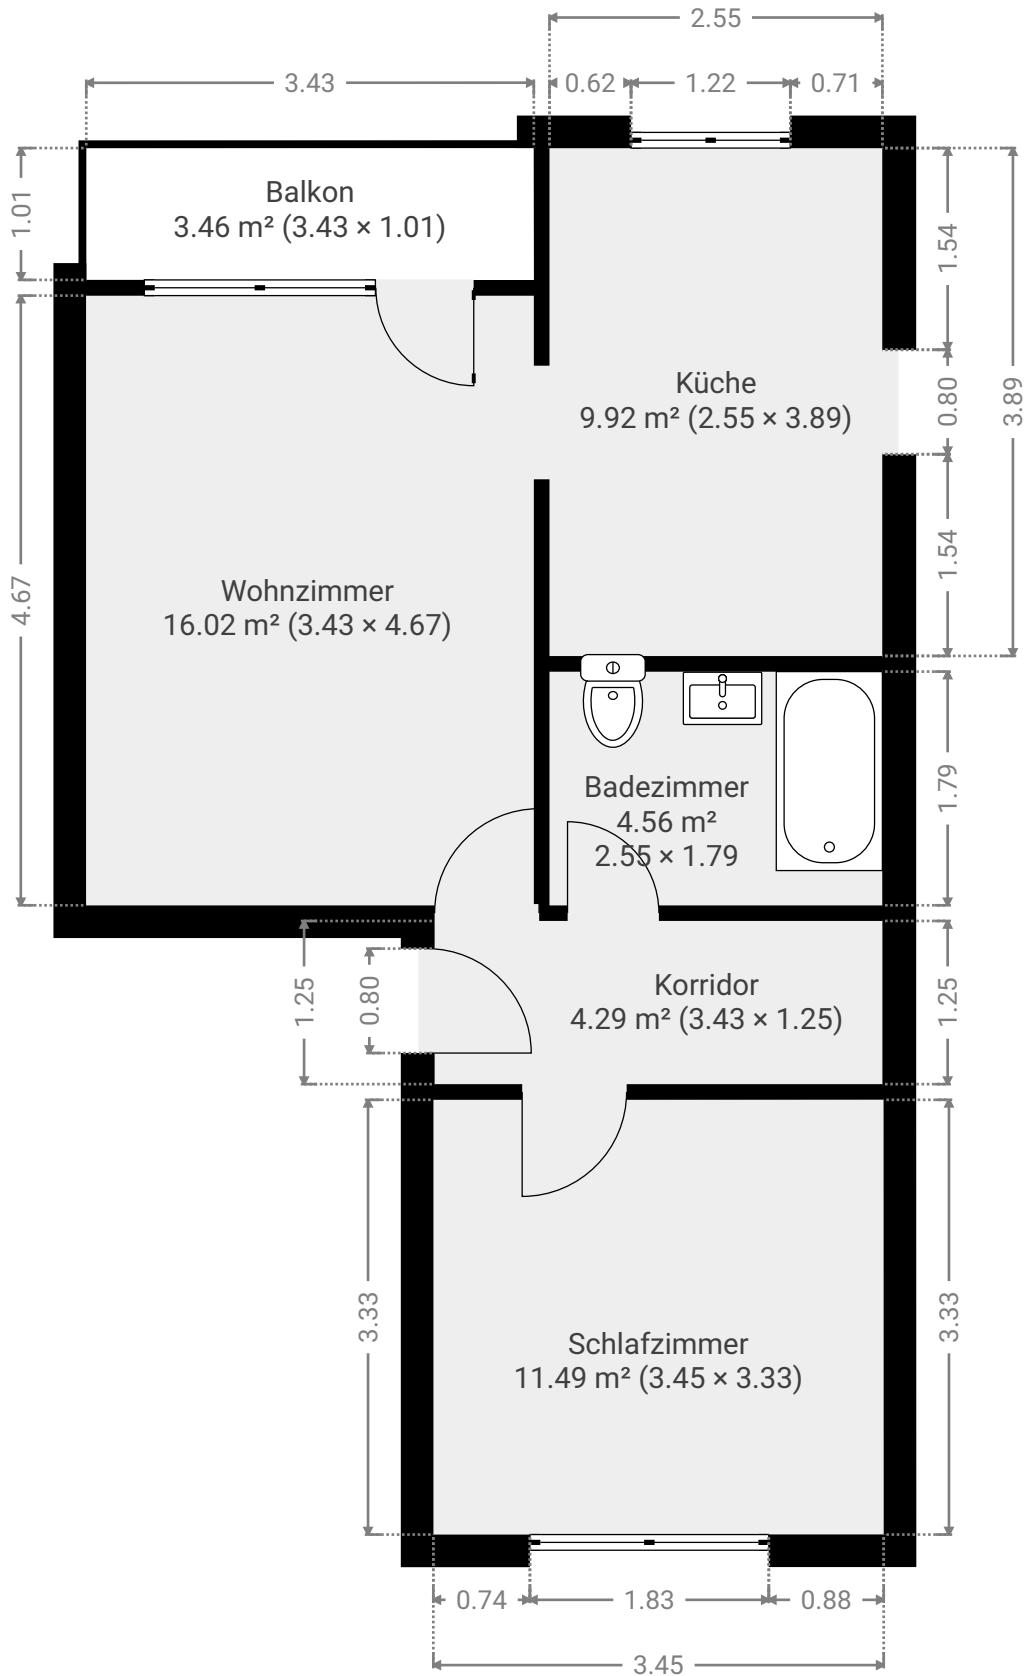

DIESER GRUNDRISS WIRD OHNE JEGLICHE GEWÄHRLEISTUNG ZUR VERFÜGUNG GESTELLT. SENSOPIA LEHNT JEDE GARANTIE AB, EINSCHLIESSLICH, OHNE EINSCHRÄNKUNG, ZUFRIEDENSTELLENDER QUALITÄT ODER GENAUIGKEIT DER ABMESSUNGEN.

0.0 0.5 1.0 1.5 2.0 2.5m  
1:58

Page 1/1