
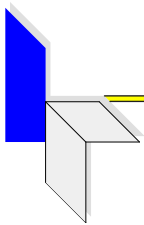


N:\Volumes\Netzwerkordner\CAD\Projekte 2022\Hajrzi\Bubenhäuserstraße\Hadziji-Bubenhäuser_04_Bauantrag.pln

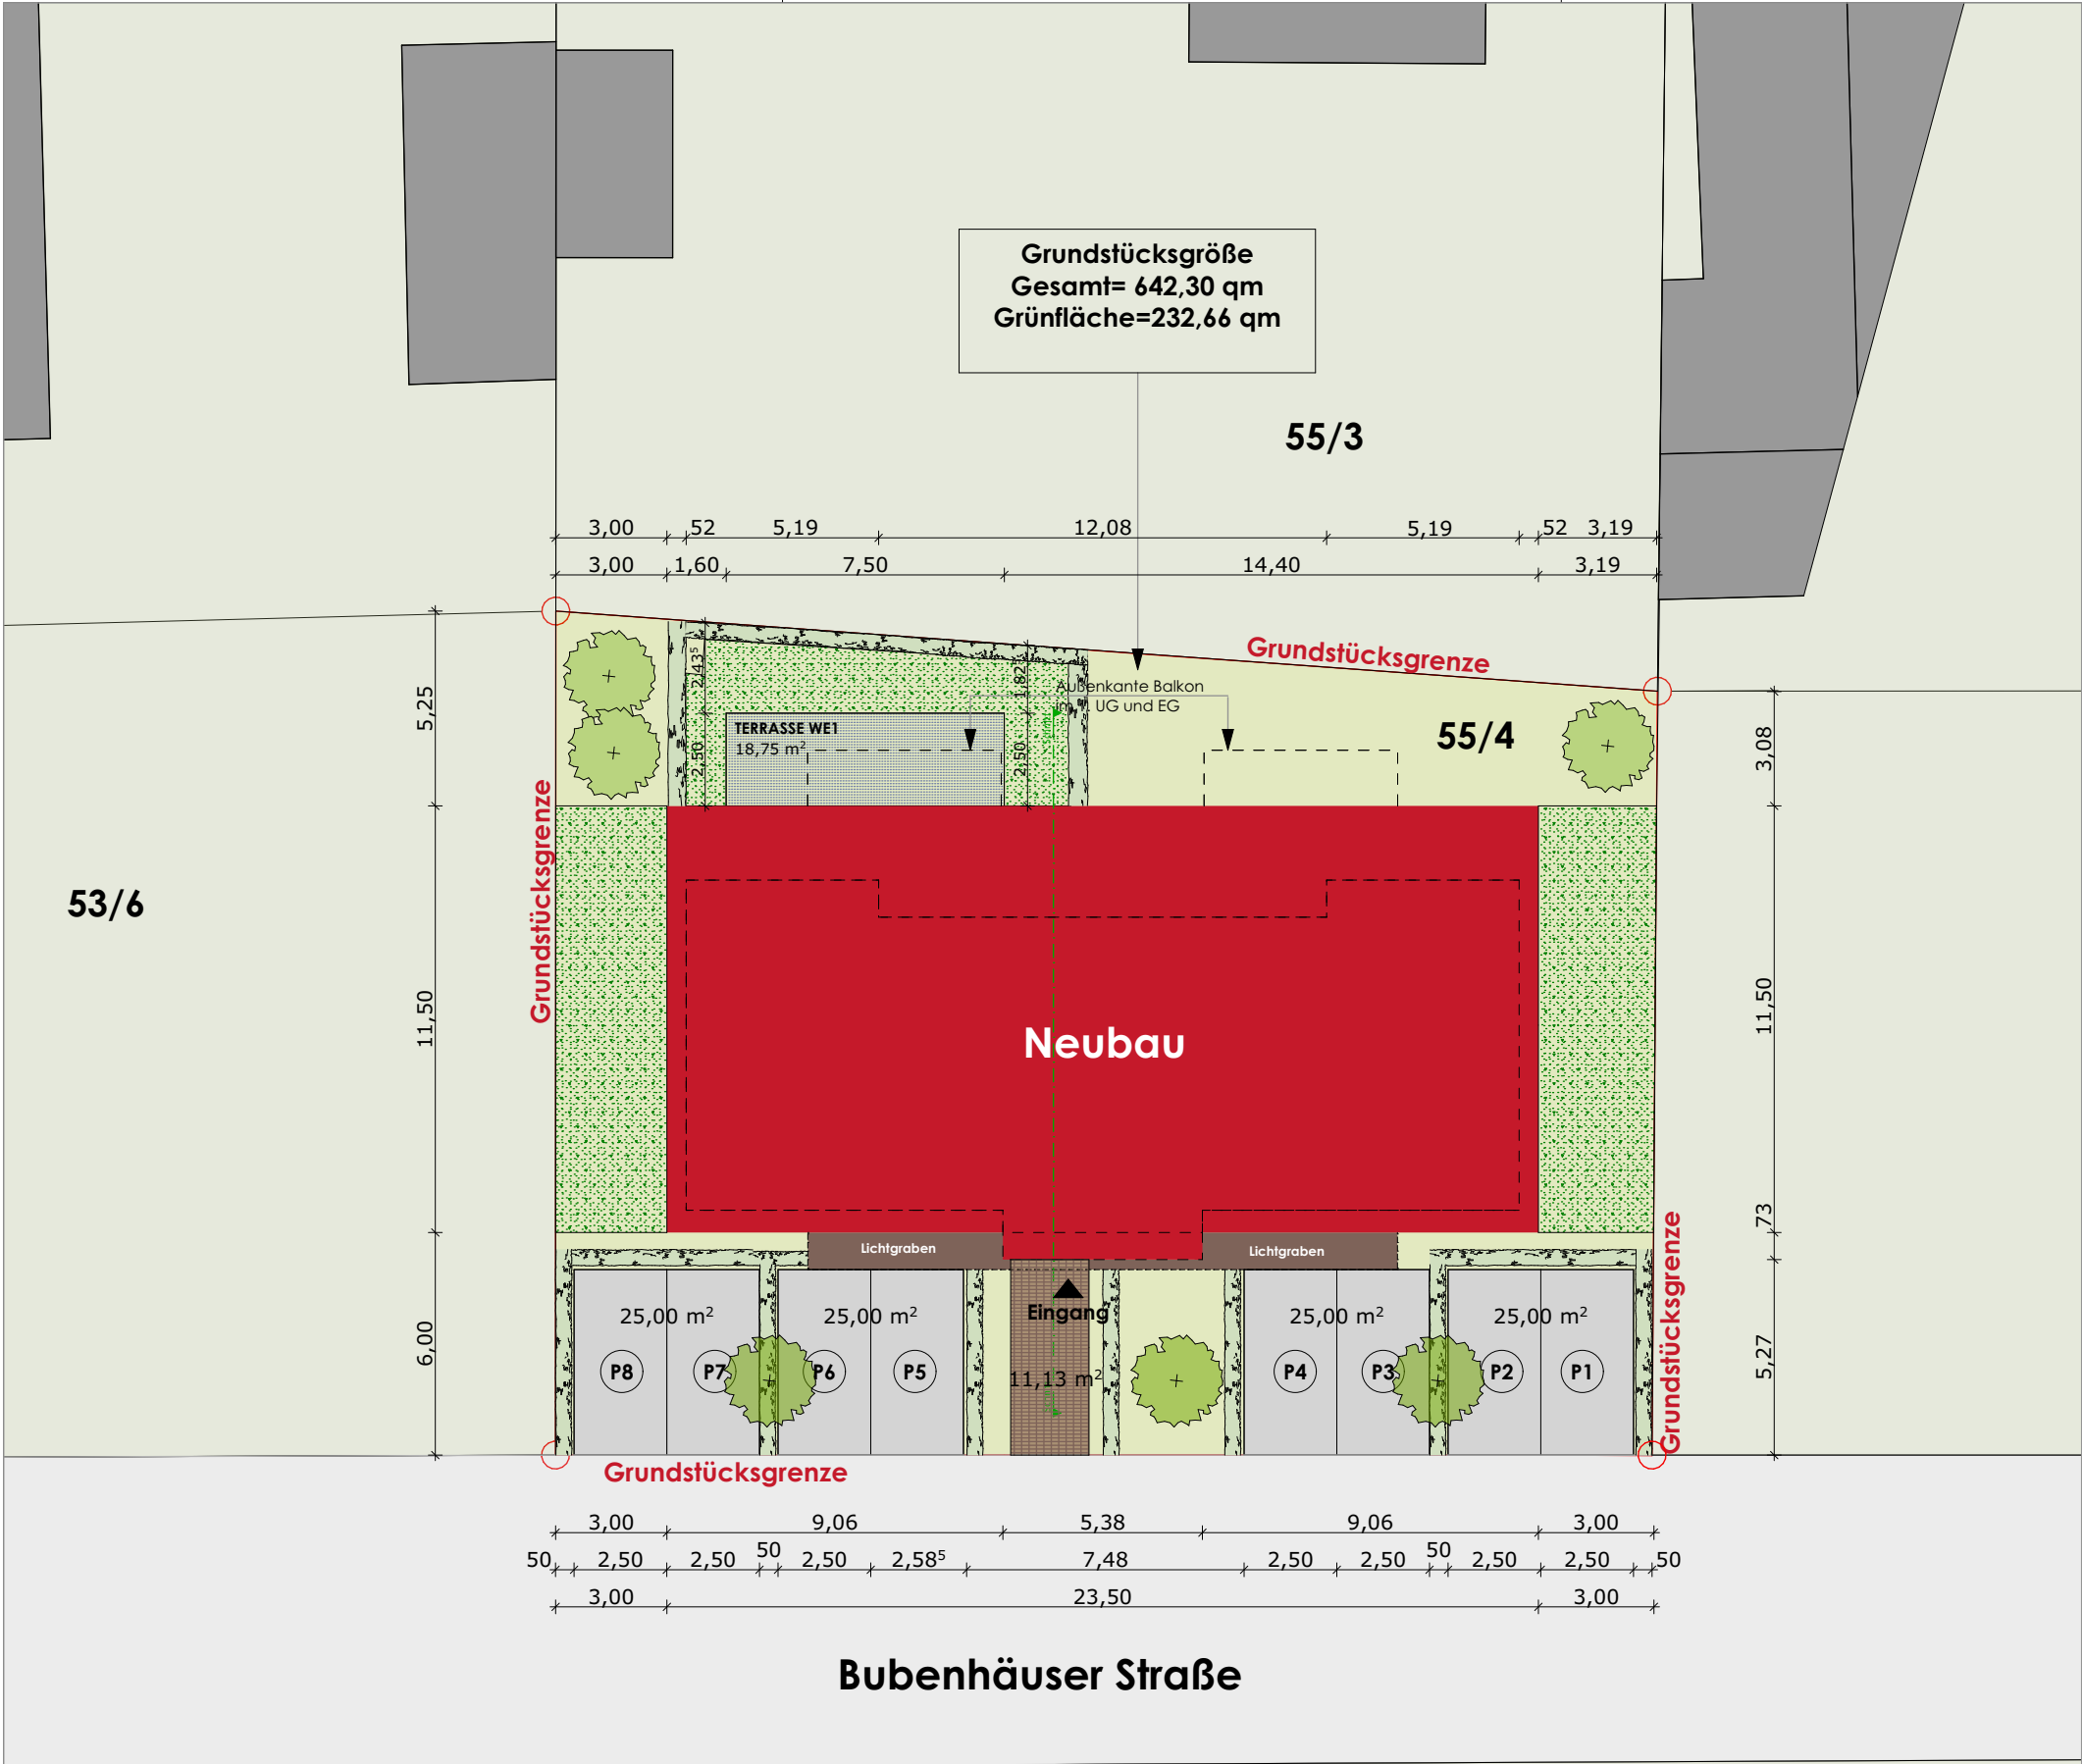

Freiflächenplan

Bauherr

HL-Bau GmbH

Bornebachstr. 56

34537 Bad Wildungen

Projekt

Neubau eines Mehrfamilienhauses mit 7 WE

Bubenhäuserstraße, 34537 Bad Wildungen

BAUANTRAG

Maßstab	Blattformat	Ausgabedatum	gezeichnet
1:200	DIN A3	11.10.22	JM/KÖ

Unterschrift / Datum

Bauherr

Architekt