


D U R C H F A H R T

EIN

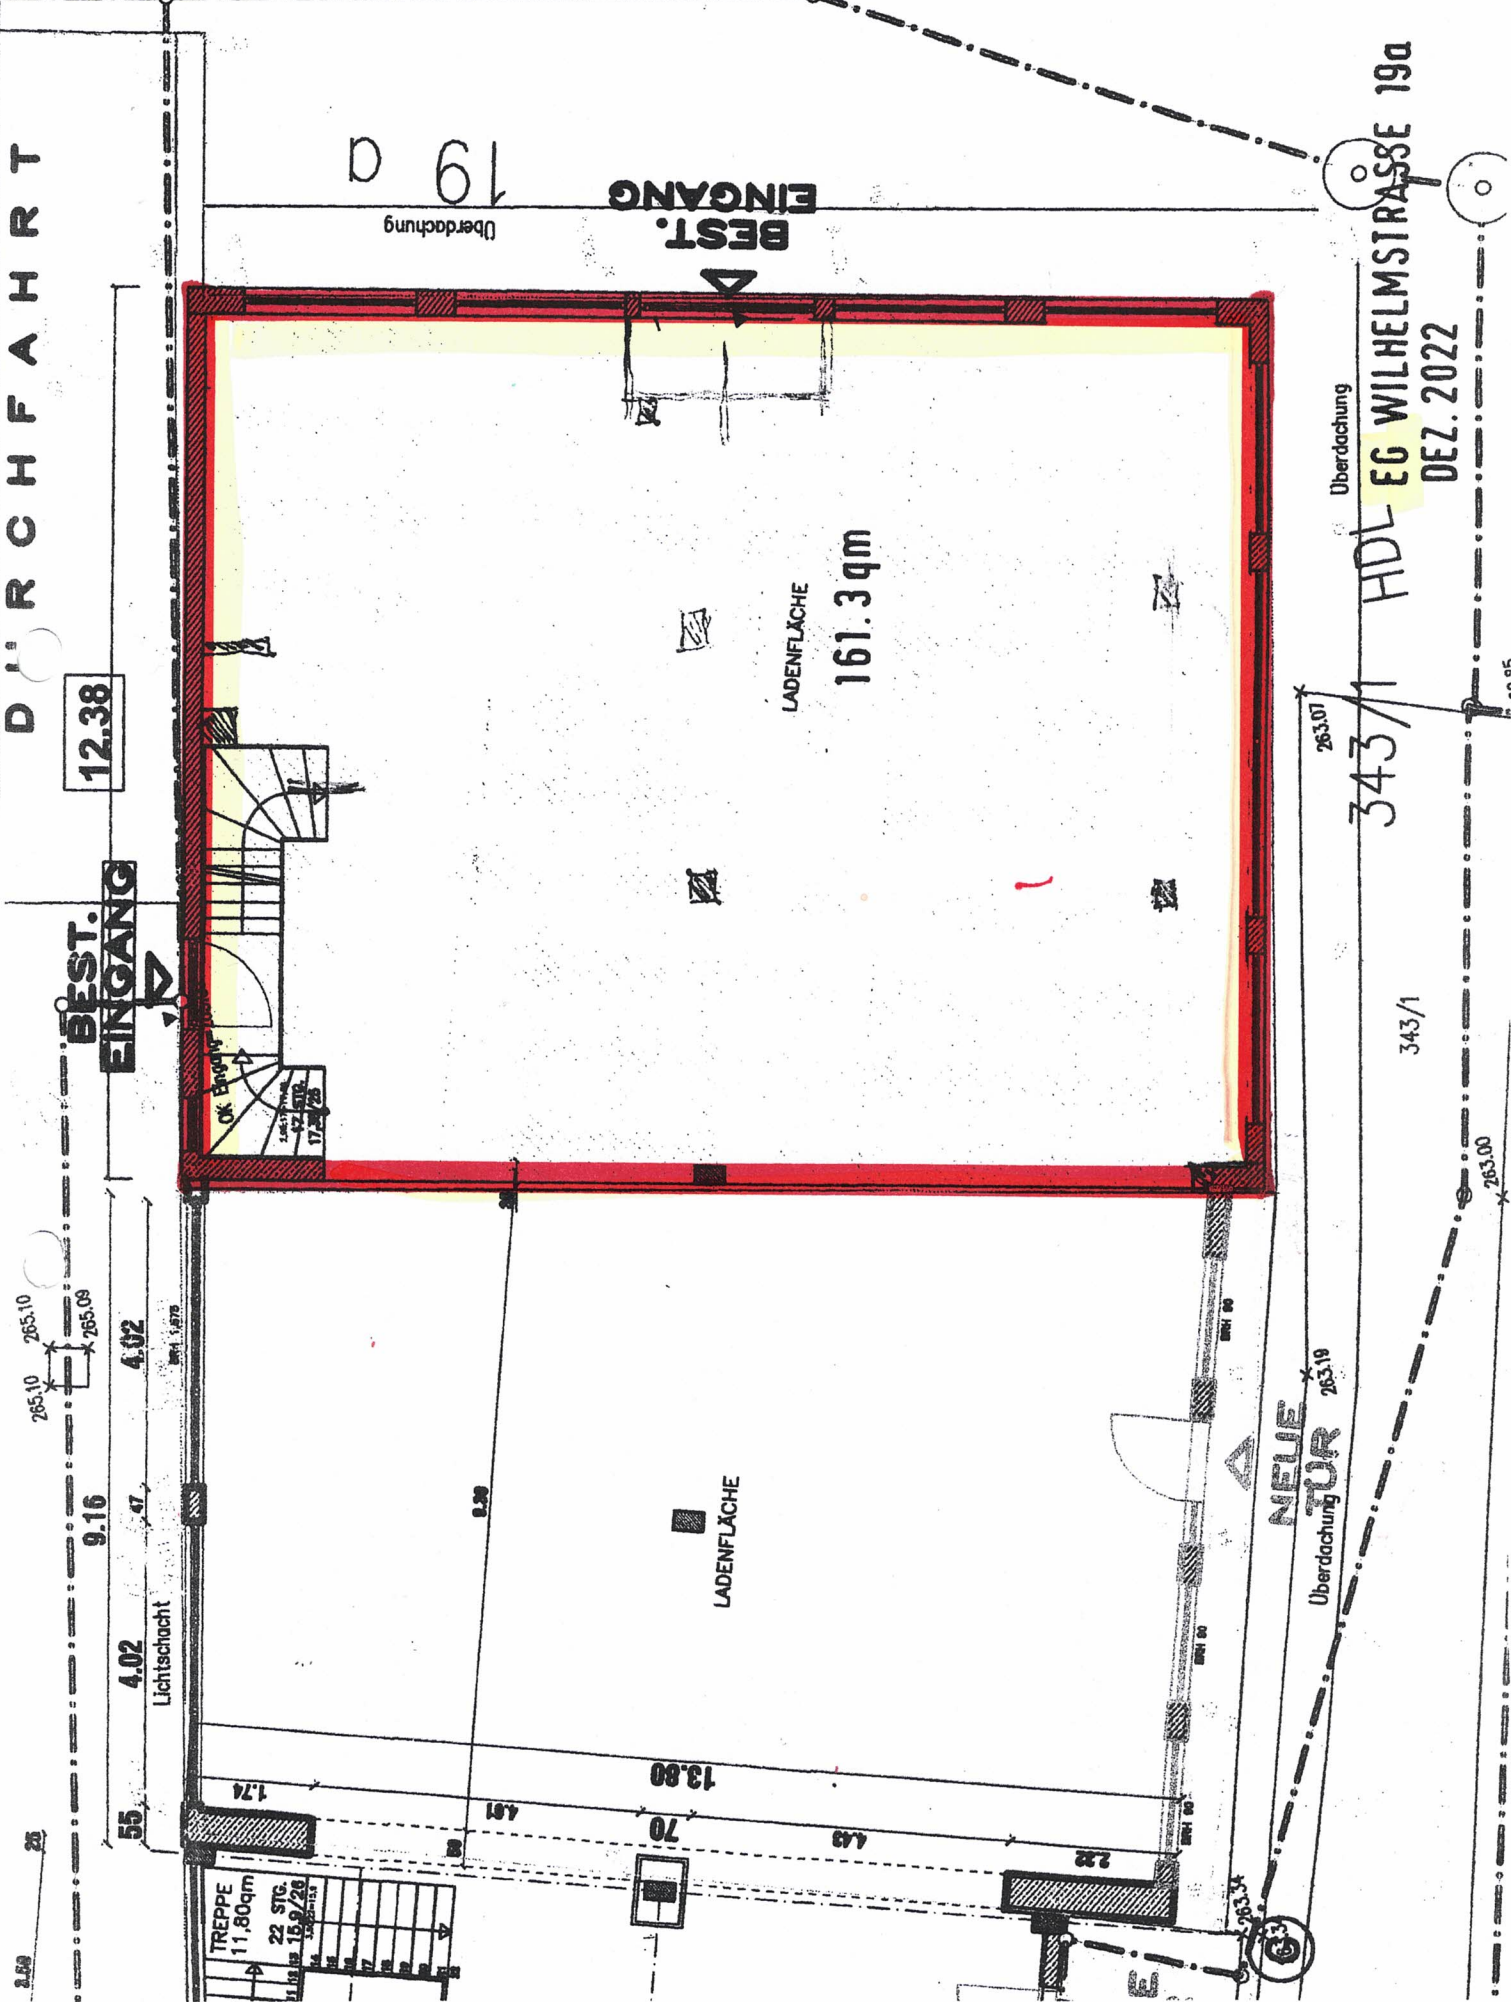

12.38

BEST. EINGANG

BEST. EINGANG

LADENFLÄCHE
161.3 qm

LADENFLÄCHE

NEUE TUR

Überdachung

HDL EG WILHELMSTRASSE 19a

DEZ. 2022

263.07

343/1

343/1

263.00

Überdachung 263.19

TREPPE		11,80 qm
22 STG.		
11.09.02	15.9/26	
12		
13		
14		
15		
16		
17		
18		
19		
20		
21		
22		

OK Eingang

LADENFLÄCHE
161.3 qm
17.20/25

Lichtschaht

265.10

265.09

4.02

9.16

4.02

47

55

1.74

4.91

13.80

70

4.49

2.28

263.34

2.68

19 a

Überdachung

263.00