


Flurstück: 175/11
Flur: 3
Gemarkung: Westdorf

Gemeinde: Aschersleben, Stadt
Kreis: Salzlandkreis


Erstellt am 26.03.2024
Aktualität der Daten: 25.03.2024

5734369

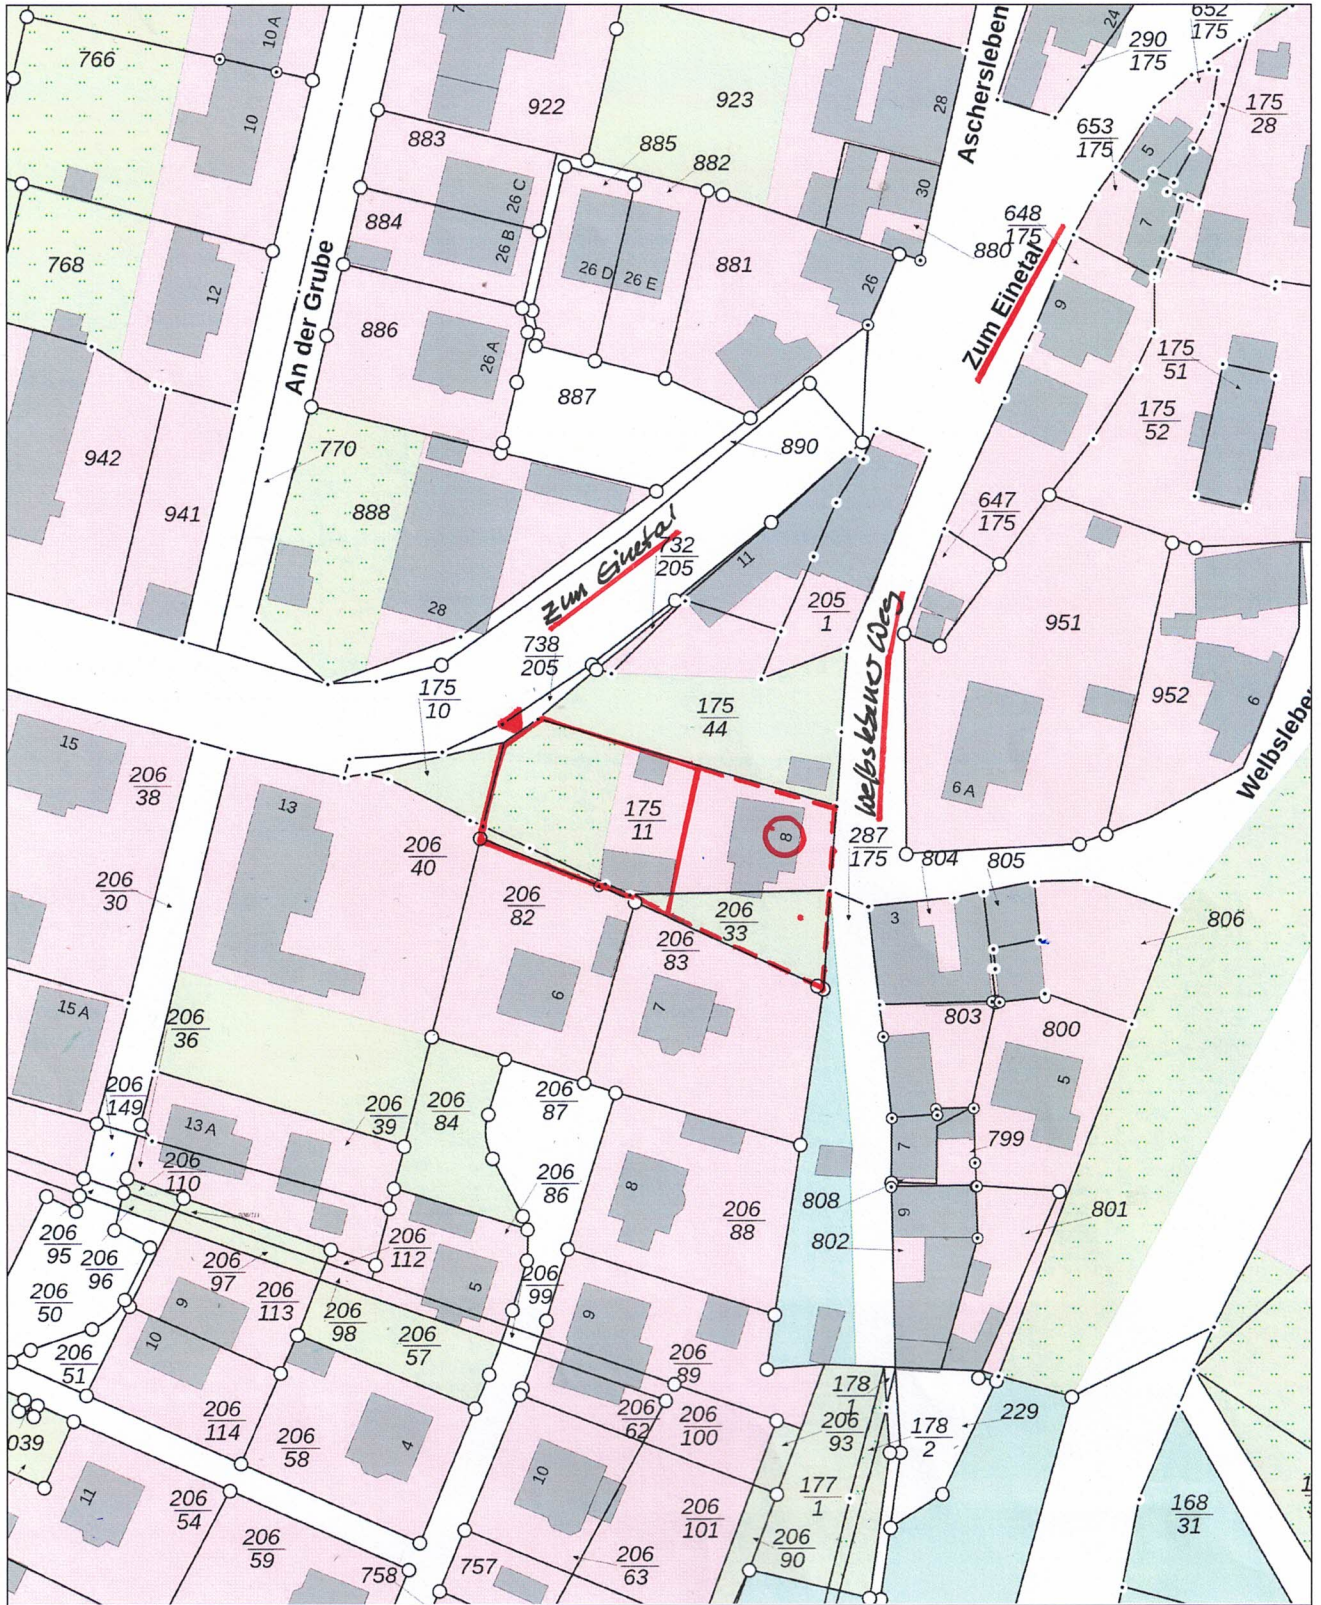

32668201

32668021

5734149
Maßstab: 1:1000  Meter

Dieser Auszug darf unter der Datenlizenz Deutschland – Namensnennung – 2.0 frei verwendet werden. Es gelten die Nutzungsbedingungen für die Daten der Landesvermessung, des Liegenschaftskatasters, des Geobasisinformationssystems und der Grundstückswertermittlung des Landesamtes für Vermessung und Geoinformation Sachsen-Anhalt (LVerGeo). Er stellt keine rechtsverbindliche Auskunft dar und darf nicht als amtlicher Auszug (z.B. zur Vorlage im Baugenehmigungsverfahren) verwendet werden.