


Grundriss Erdgeschoss

geschützter Gartenbereich

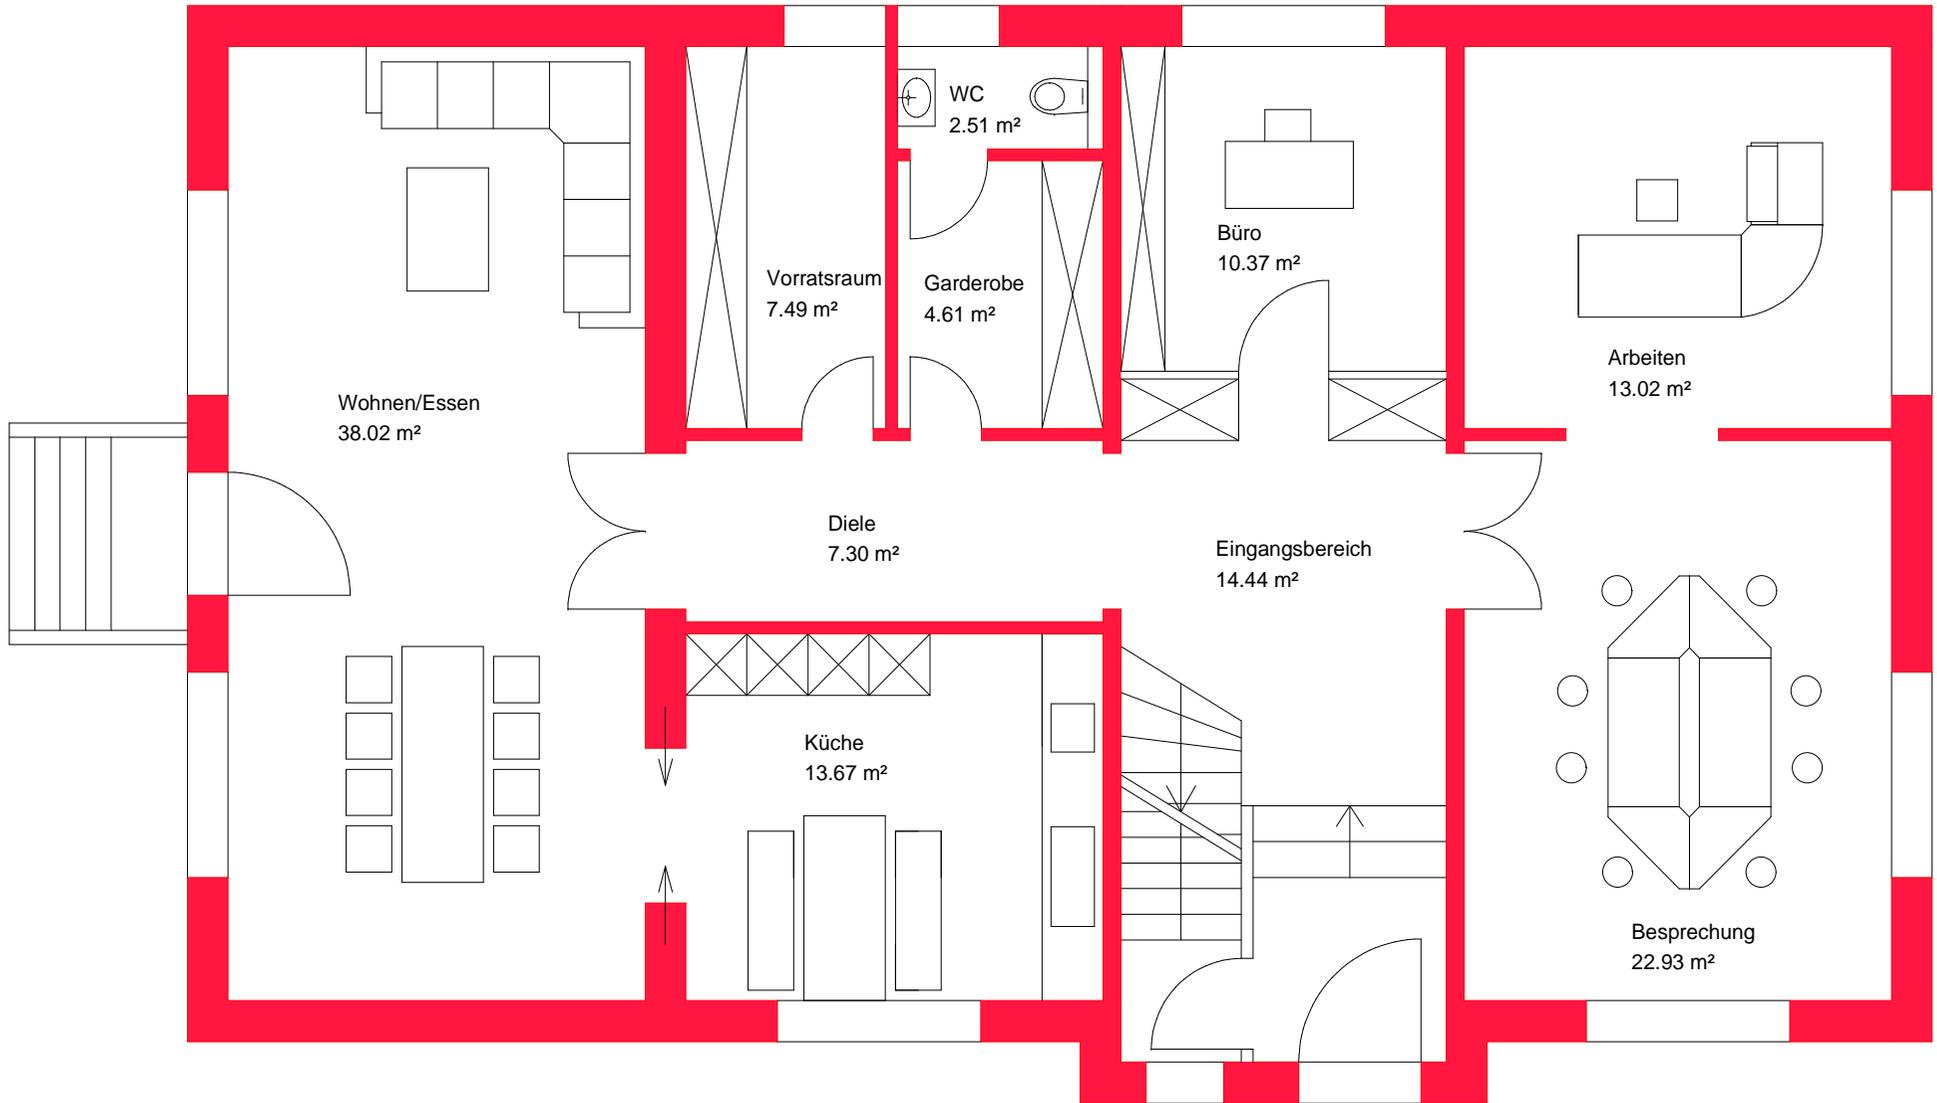

Eingang