

Datum: xx.xx.2018	Änderung: xxx	Index: ---
----------------------	------------------	---------------

Dipl.-Ing. Marko Hollasky  
Freier Architekt  
Gründchen 13  
01665 Klipphausen OT Wildberg





BAUHERR:  
Yvonne Pechstein  
Dorfplatz 3b  
01665 Klipphausen OT Weistropp



PLANUNGSSTUFE:	Ausführung
DATUM:	22.02.2019
FORMAT:	A3
MASSTAB:	1:200

VORHABEN:  
Umbau Büro &  
Umnutzung Lagerhalle  
Meißner Straße 65  
09629 Burkertsdorf / Reinsberg

INDEX - PLANNR.	A-05.6
PLANTITEL	Grundriss EG Halle

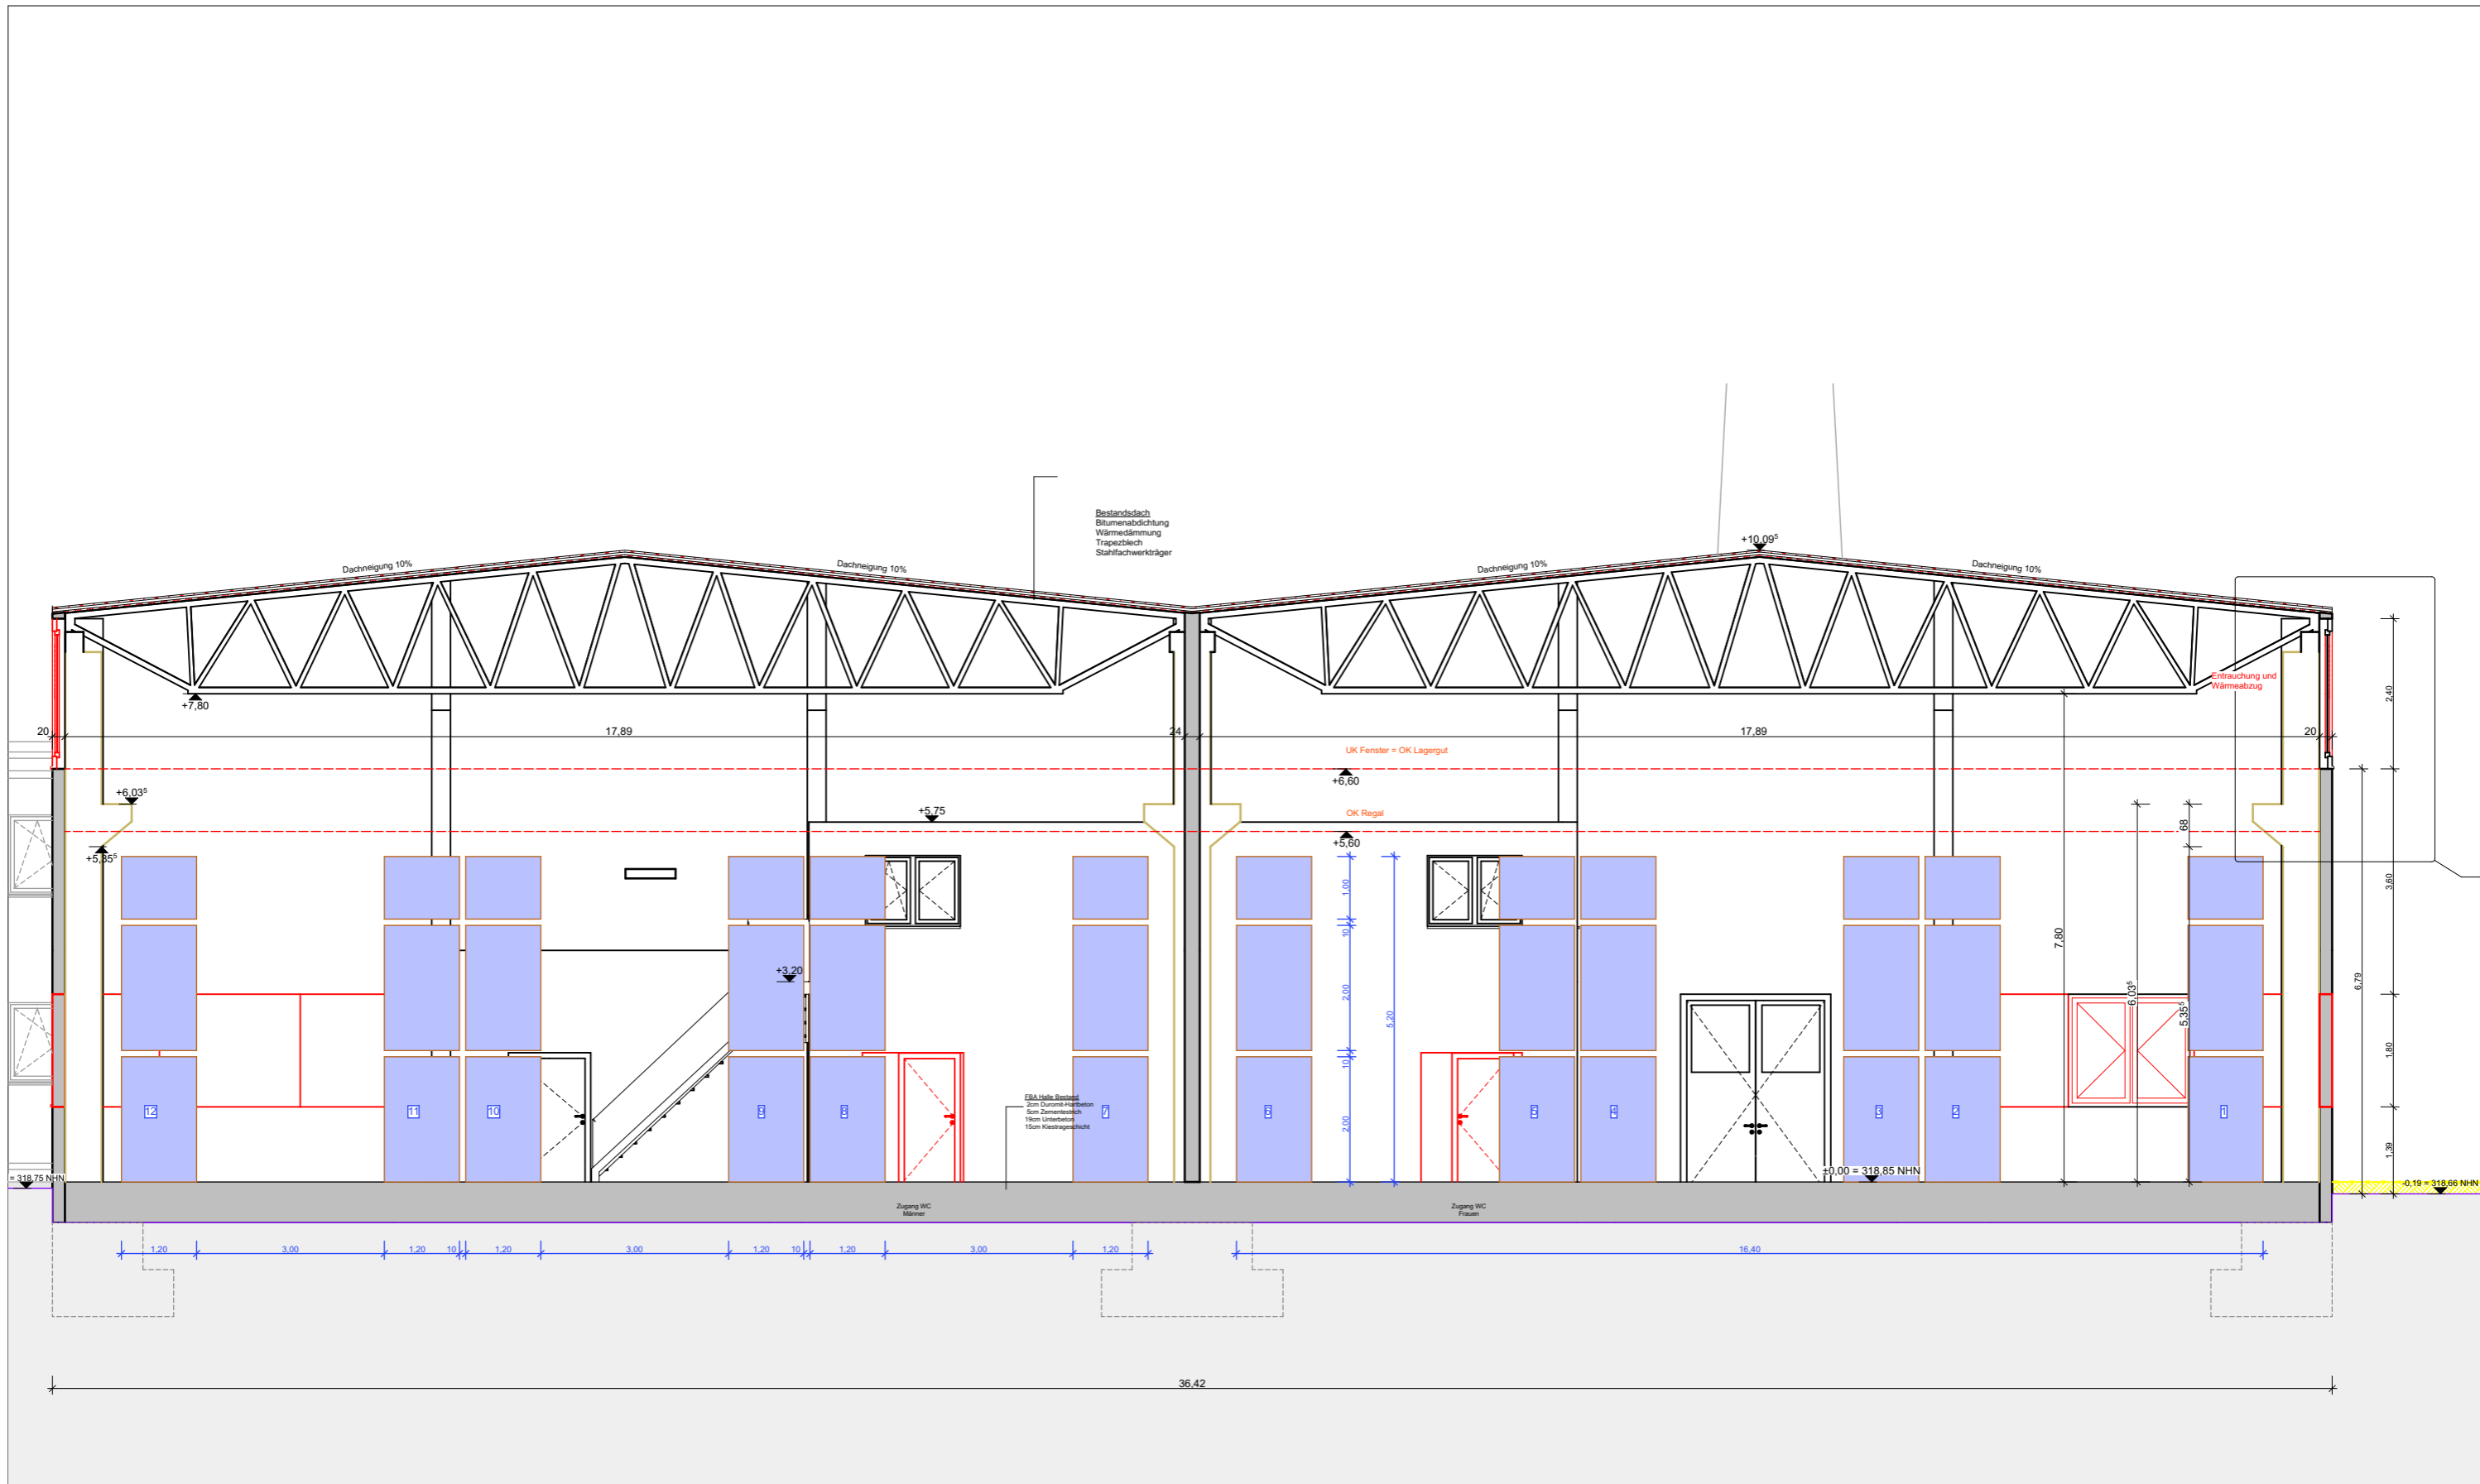

Datum: xx.xx.2018	Änderung: xxx	Index: ---	Dipl.-Ing. Marko Hollasky Freier Architekt Gründchen 13 01665 Klipphausen OT Wildberg		BAUHERR: Yvonne Pechstein Dorfplatz 3b 01665 Klipphausen OT Weistropp	PLANUNGSSTUFE: Ausführung DATUM: 22.02.2019 FORMAT: A3 MASSTAB: 1:100	VORHABEN: <b>Umbau Büro &amp; Umnutzung Lagerhalle</b> Meißner Straße 65 09629 Burkersdorf / Reinsberg	INDEX - PLANNR. A-05.11 PLANTITEL Schnitt Halle
----------------------	------------------	---------------	--	---	--	--	---	--

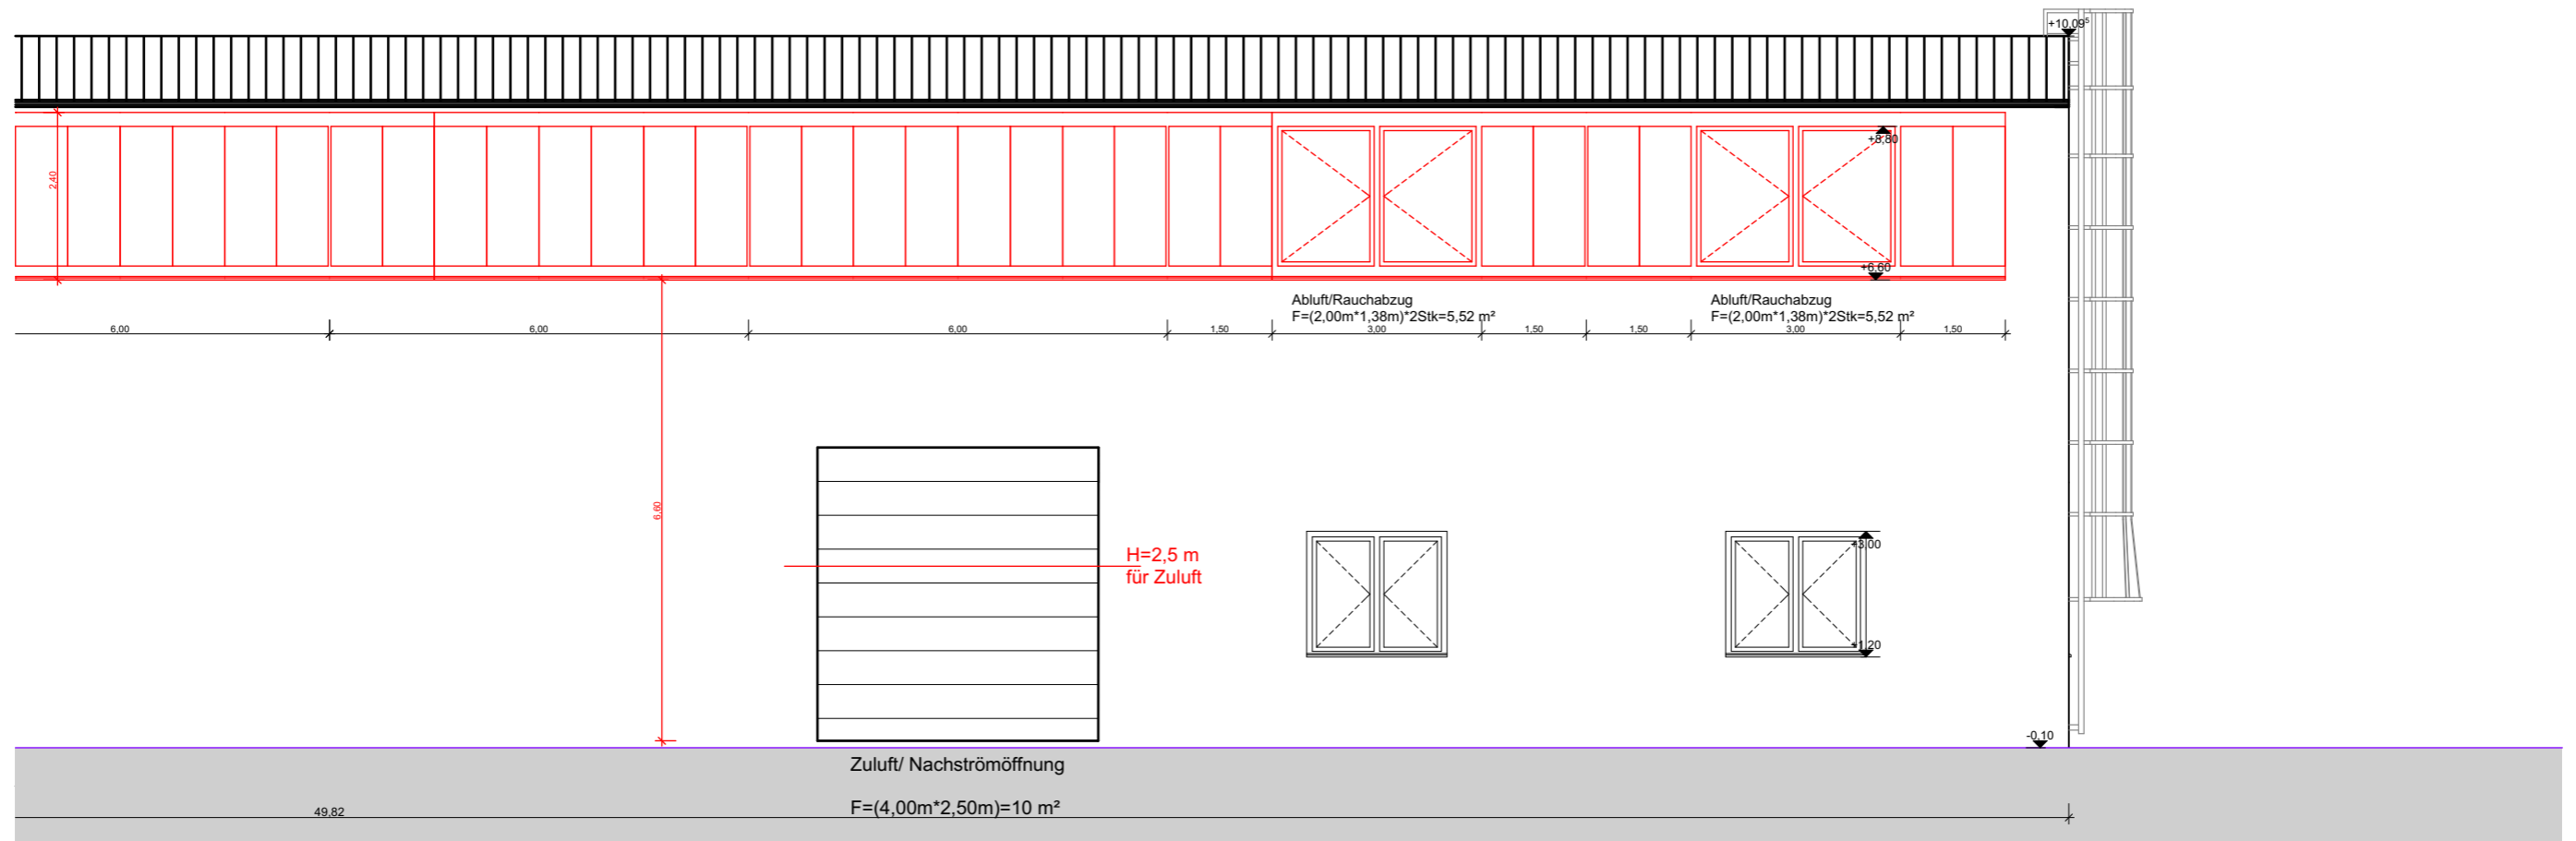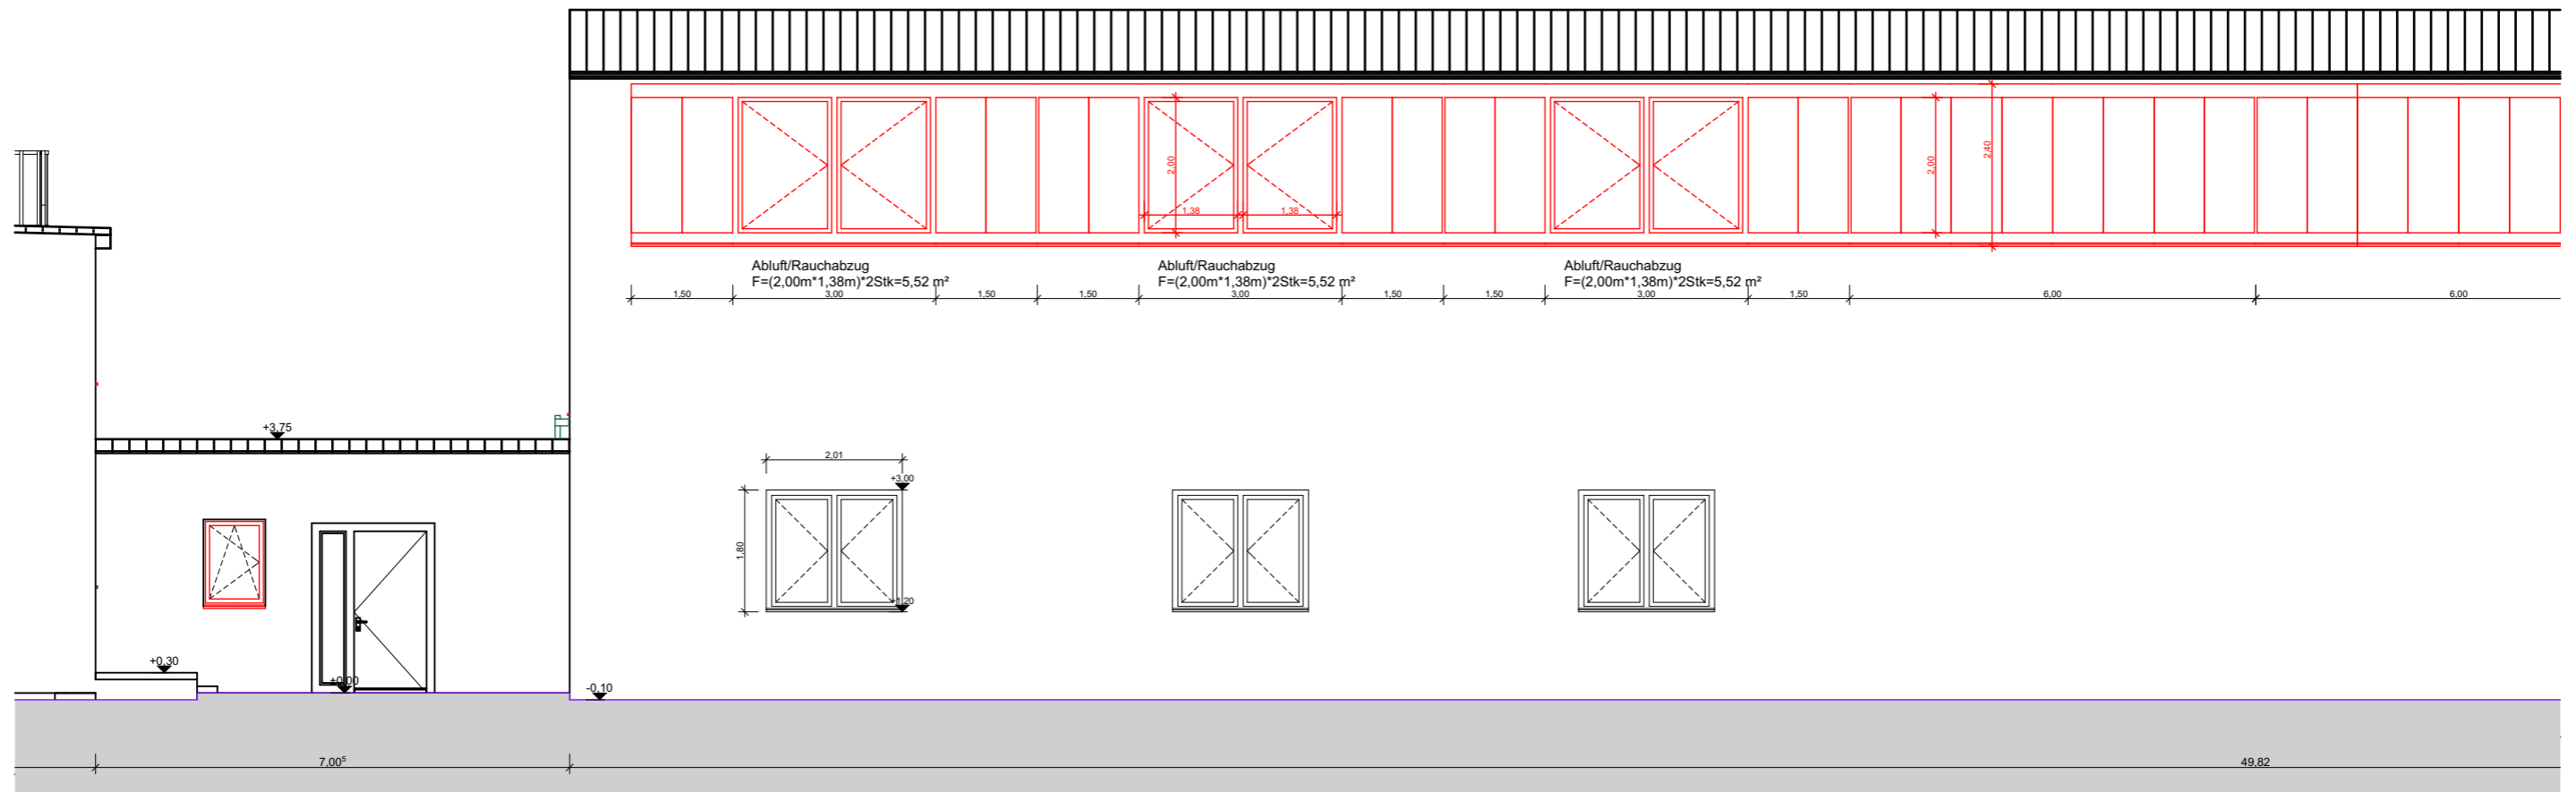

Datum:	Änderung:	Index:
xx.xx.2018	xxx	---

Dipl.-Ing. Marko Hollasky  
Freier Architekt  
Gründchen 13  
01665 Klipphausen OT Wildberg





BAUHERR:  
Yvonne Pechstein  
Dorfplatz 3b  
01665 Klipphausen OT Weistropp

PLANUNGSSTUFE:	Ausführung
DATUM:	22.02.2019
FORMAT:	A3
MASSTAB:	1:100

VORHABEN:  
Umbau Büro &  
Umnutzung Lagerhalle  
Meißner Straße 65  
09629 Burkersdorf / Reinsberg

INDEX - PLANNR.	A-05.15
PLANTITEL	Ansicht Süd-Ost

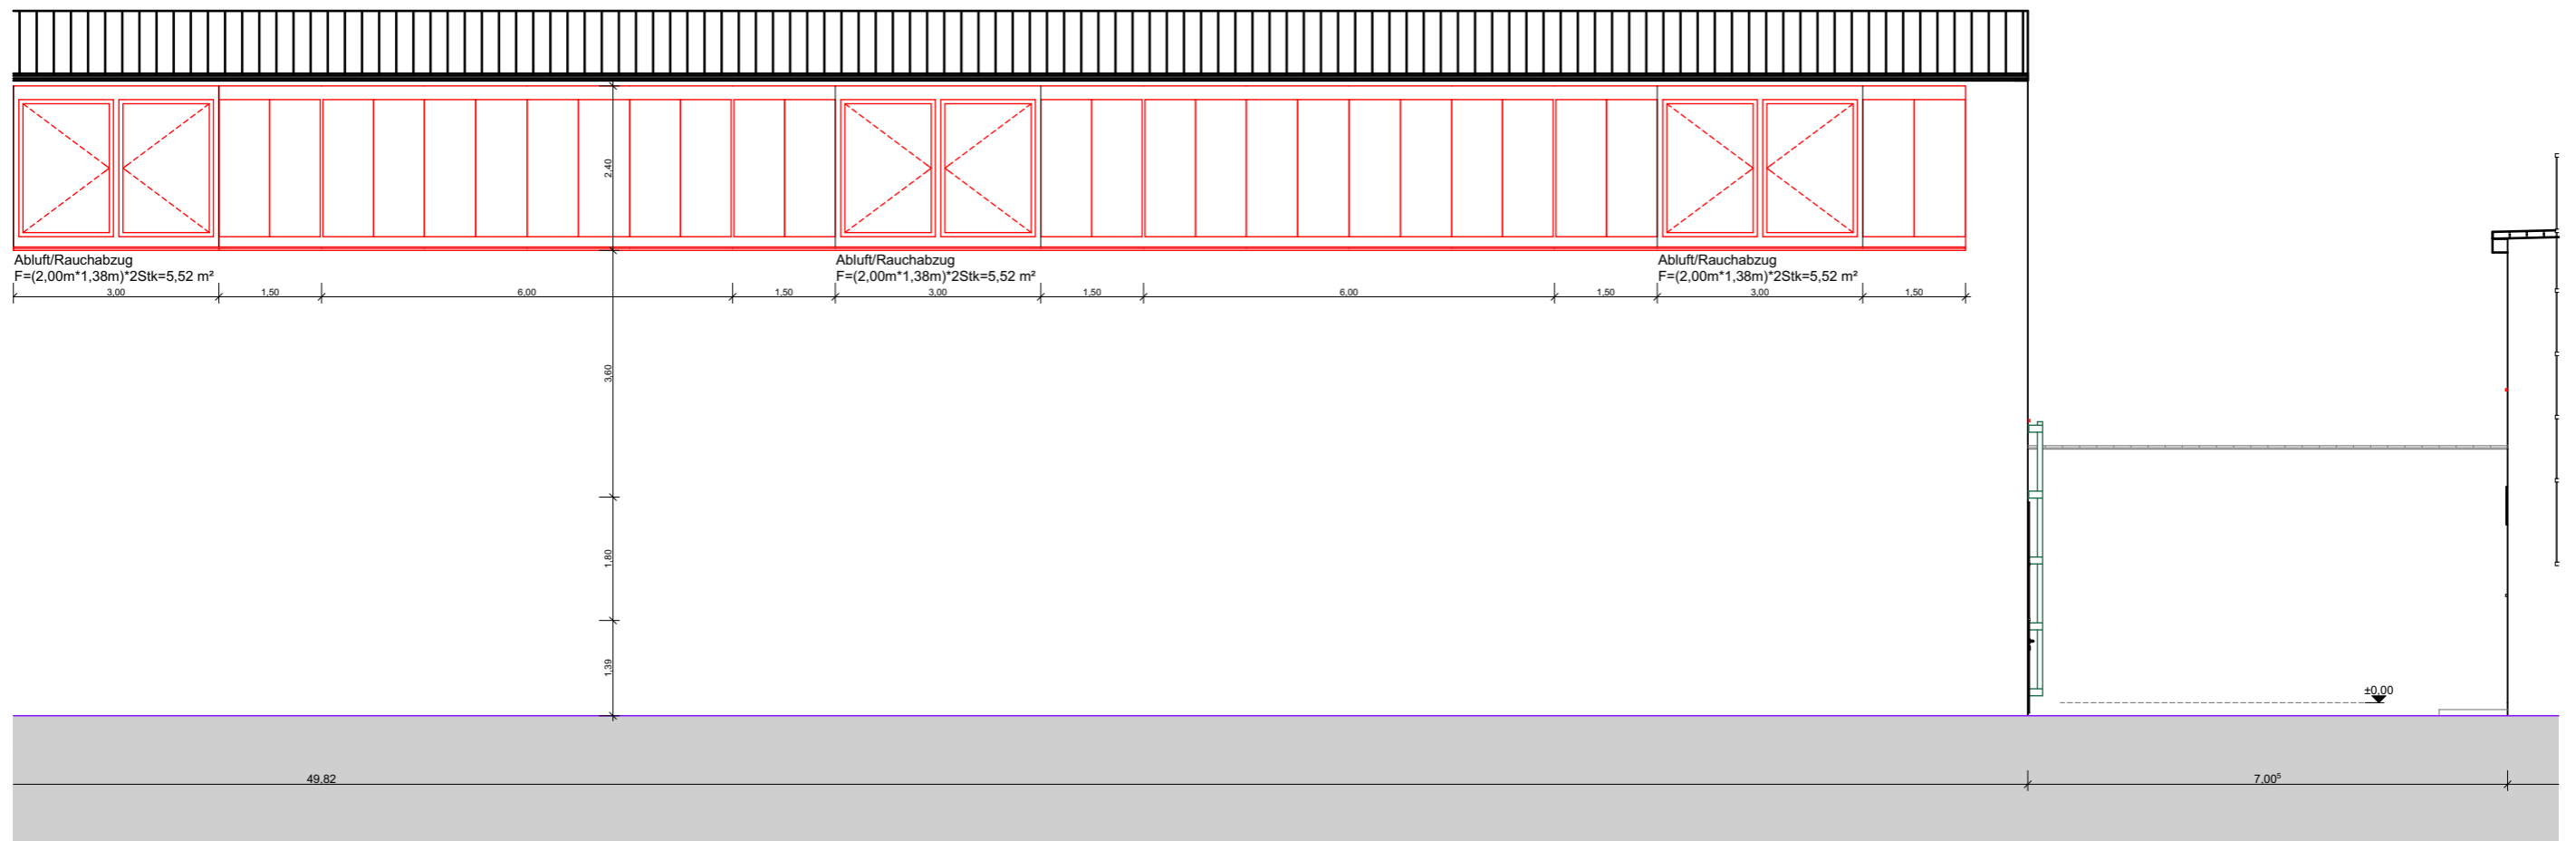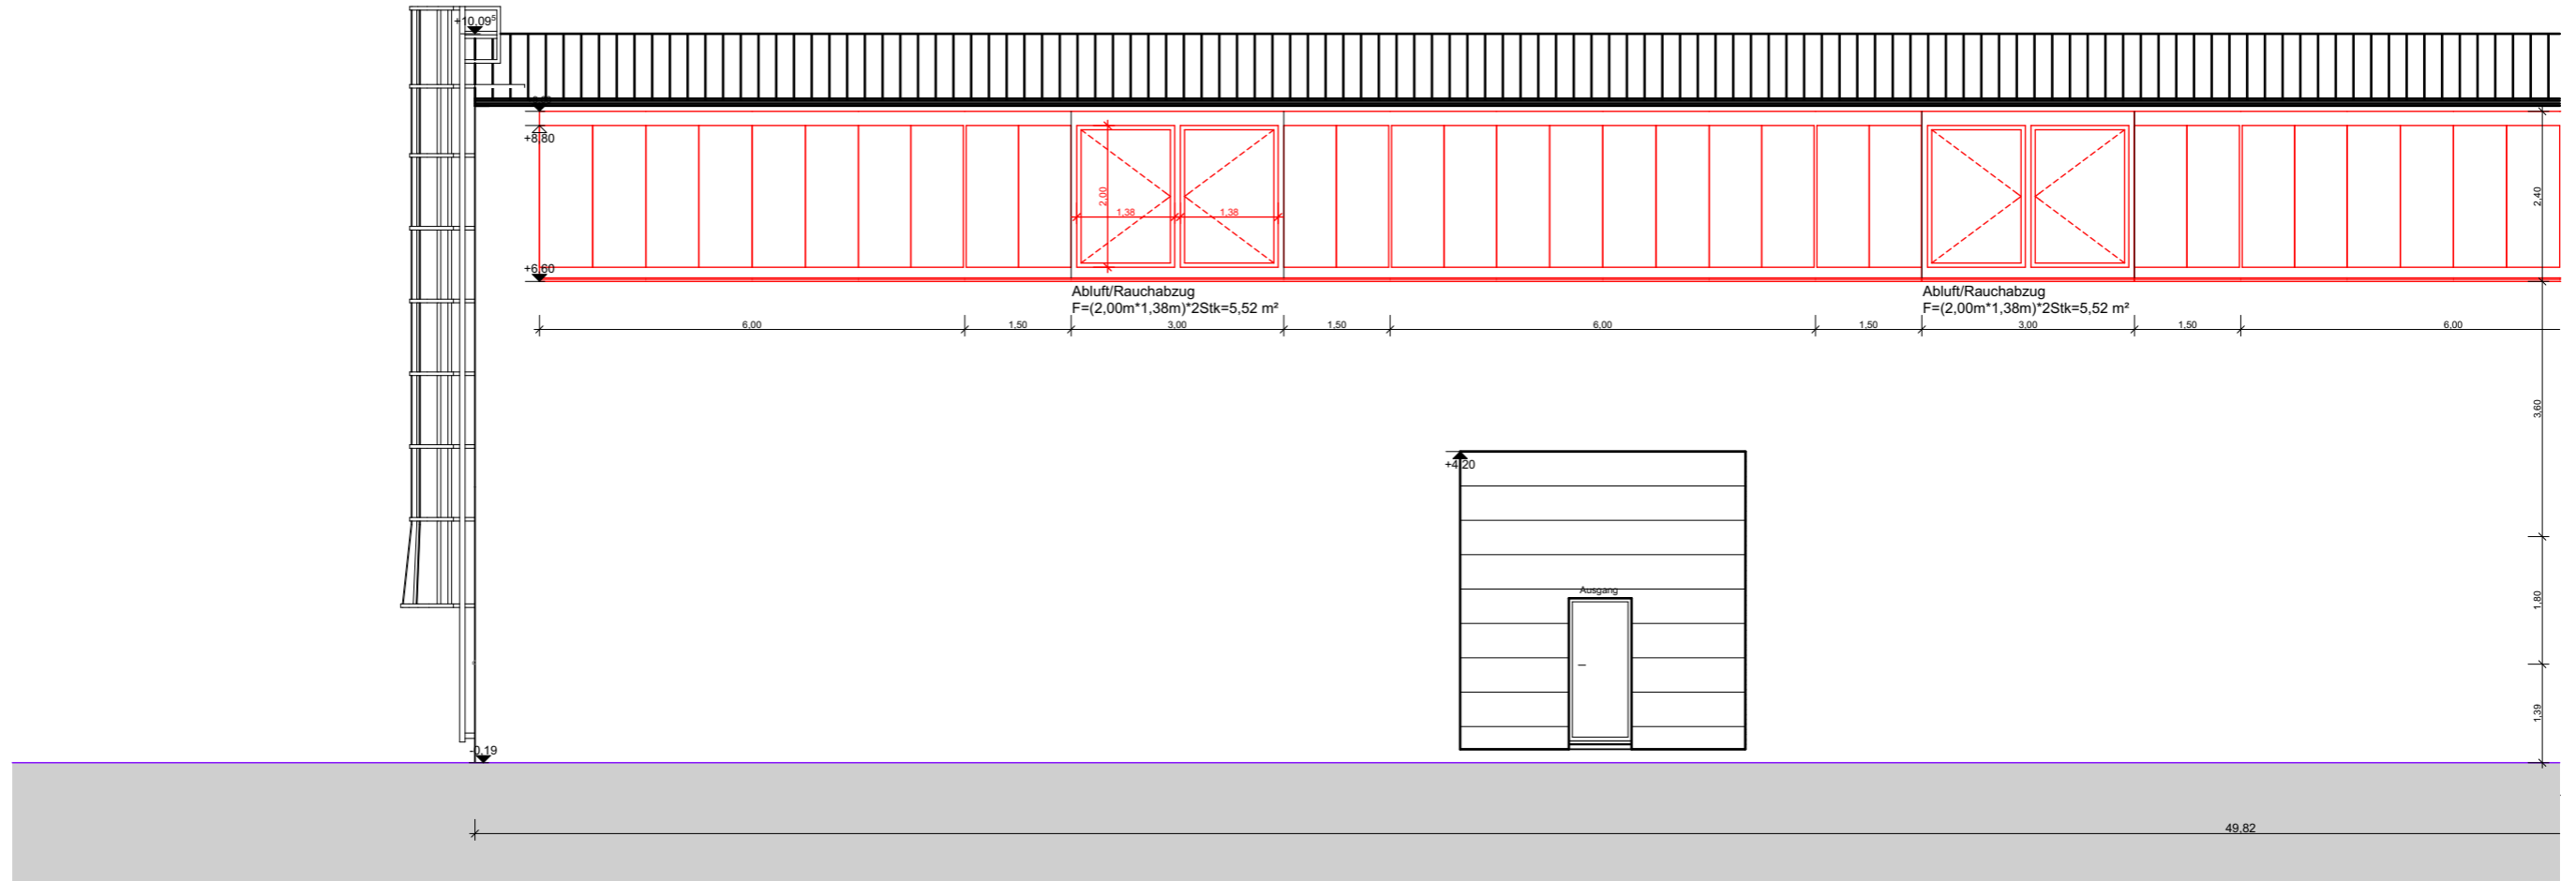

Datum:	Änderung:	Index:
xx.xx.2018	xxx	---

Dipl.-Ing. Marko Hollasky  
Freier Architekt  
Gründchen 13  
01665 Klipphausen OT Wildberg




BAUHERR:  
Yvonne Pechstein  
Dorfplatz 3b  
01665 Klipphausen OT Weistropp


PLANUNGSSTUFE:	Ausführung
DATUM:	22.02.2019
FORMAT:	A3
MASSTAB:	1:100

VORHABEN:  
**Umbau Büro & Umnutzung Lagerhalle**  
Meißner Straße 65  
09629 Burkersdorf / Reinsberg

INDEX - PLANNR.	A-05.16
PLANTITEL	Ansicht Nord-West

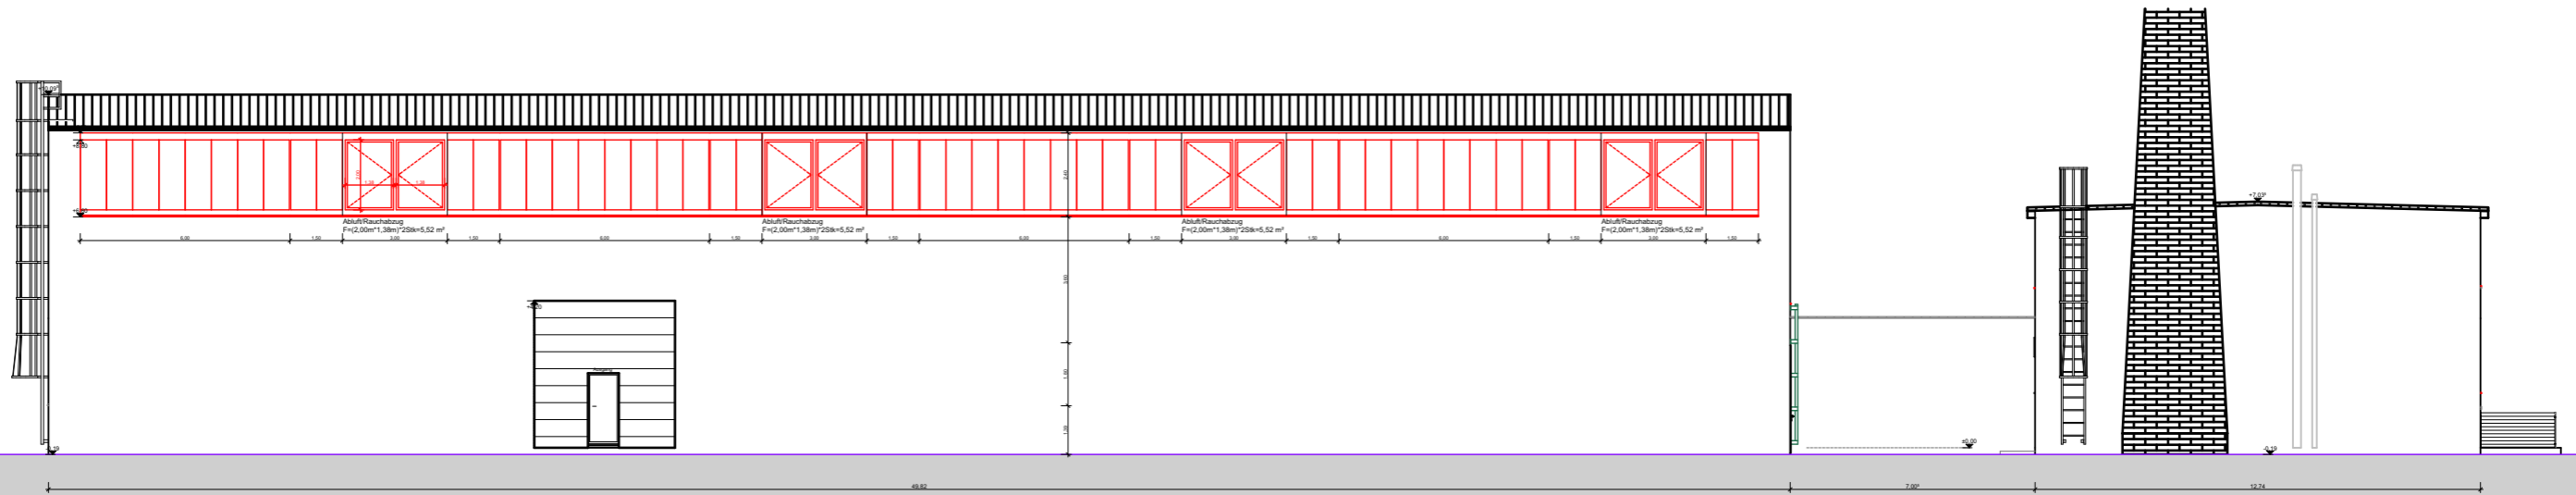


Ansicht NW rückseitig

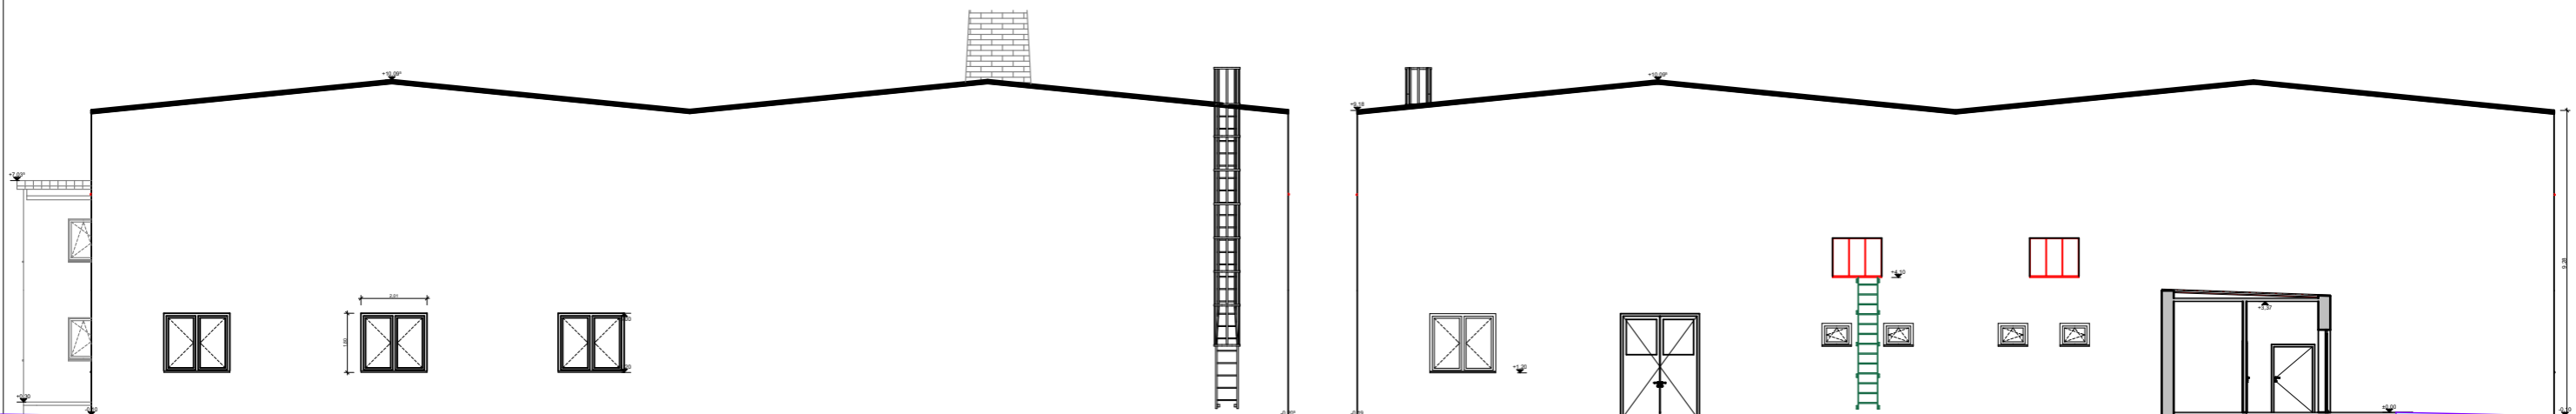


Ansicht NO

Ansicht SW

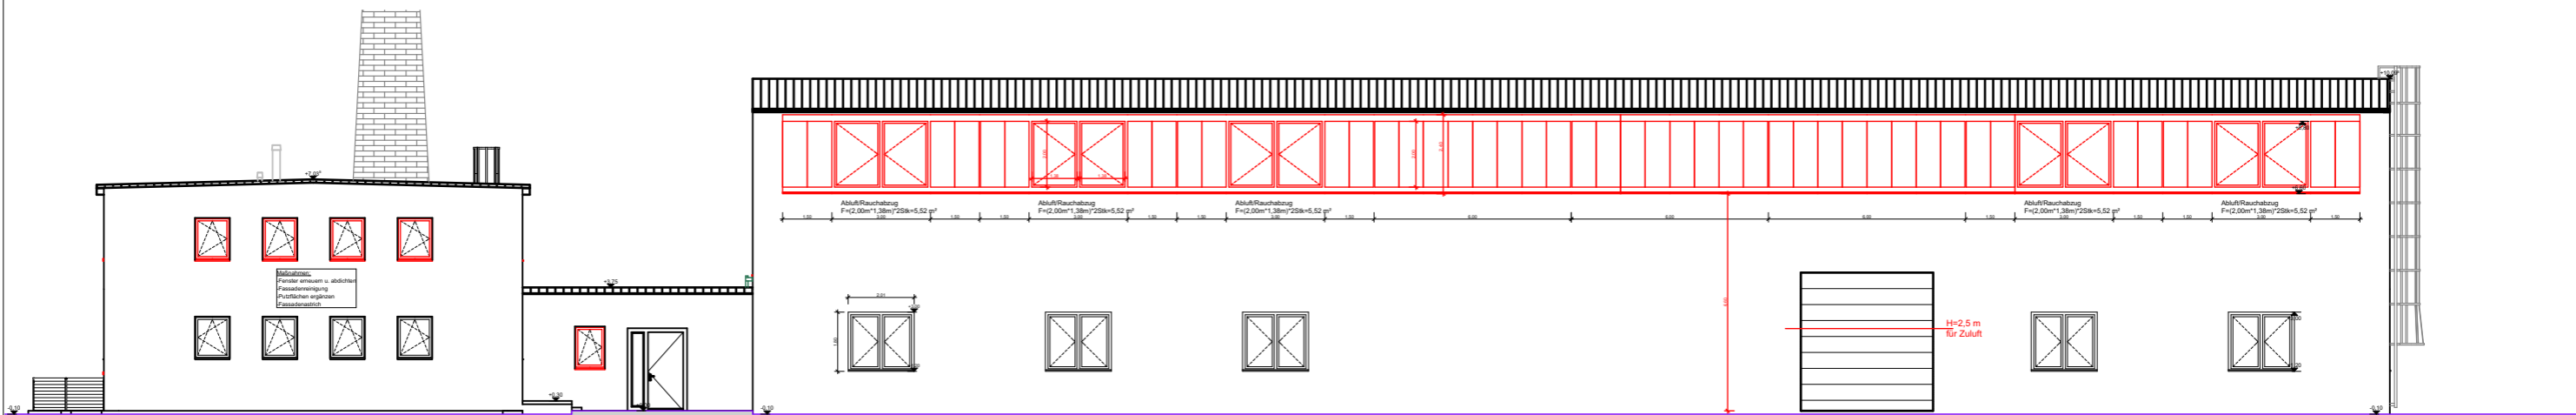

Ansicht SO straßenseitig

Datum: xx.xx.2018	Änderung: xxx	Index: ---	Dipl.-Ing. Marko Hollasky Freier Architekt Gründchen 13 01665 Klipphausen OT Wildberg		BAUHERR: Yvonne Pechstein Dorfplatz 3b 01665 Klipphausen OT Weistropp	PLANUNGSSTUFE: Ausführung DATUM: 22.02.2019 FORMAT: A3 MASSTAB: 1:200	VORHABEN: Umbau Büro & Umnutzung Lagerhalle Meißner Straße 65 09629 Burkertsdorf / Reinsberg	INDEX - PLANNR. A-05.18	PLANTITEL Ansichten Übersicht
----------------------	------------------	---------------	--	---	--	--	--	----------------------------	----------------------------------