


Großzügige ETW am Appelhoffweiher

Olewischtwiet 32 · 22177 Hamburg · Bramfeld

E&V ID W-023JLB

Grundriss

Ausgemessen 2. OG Links

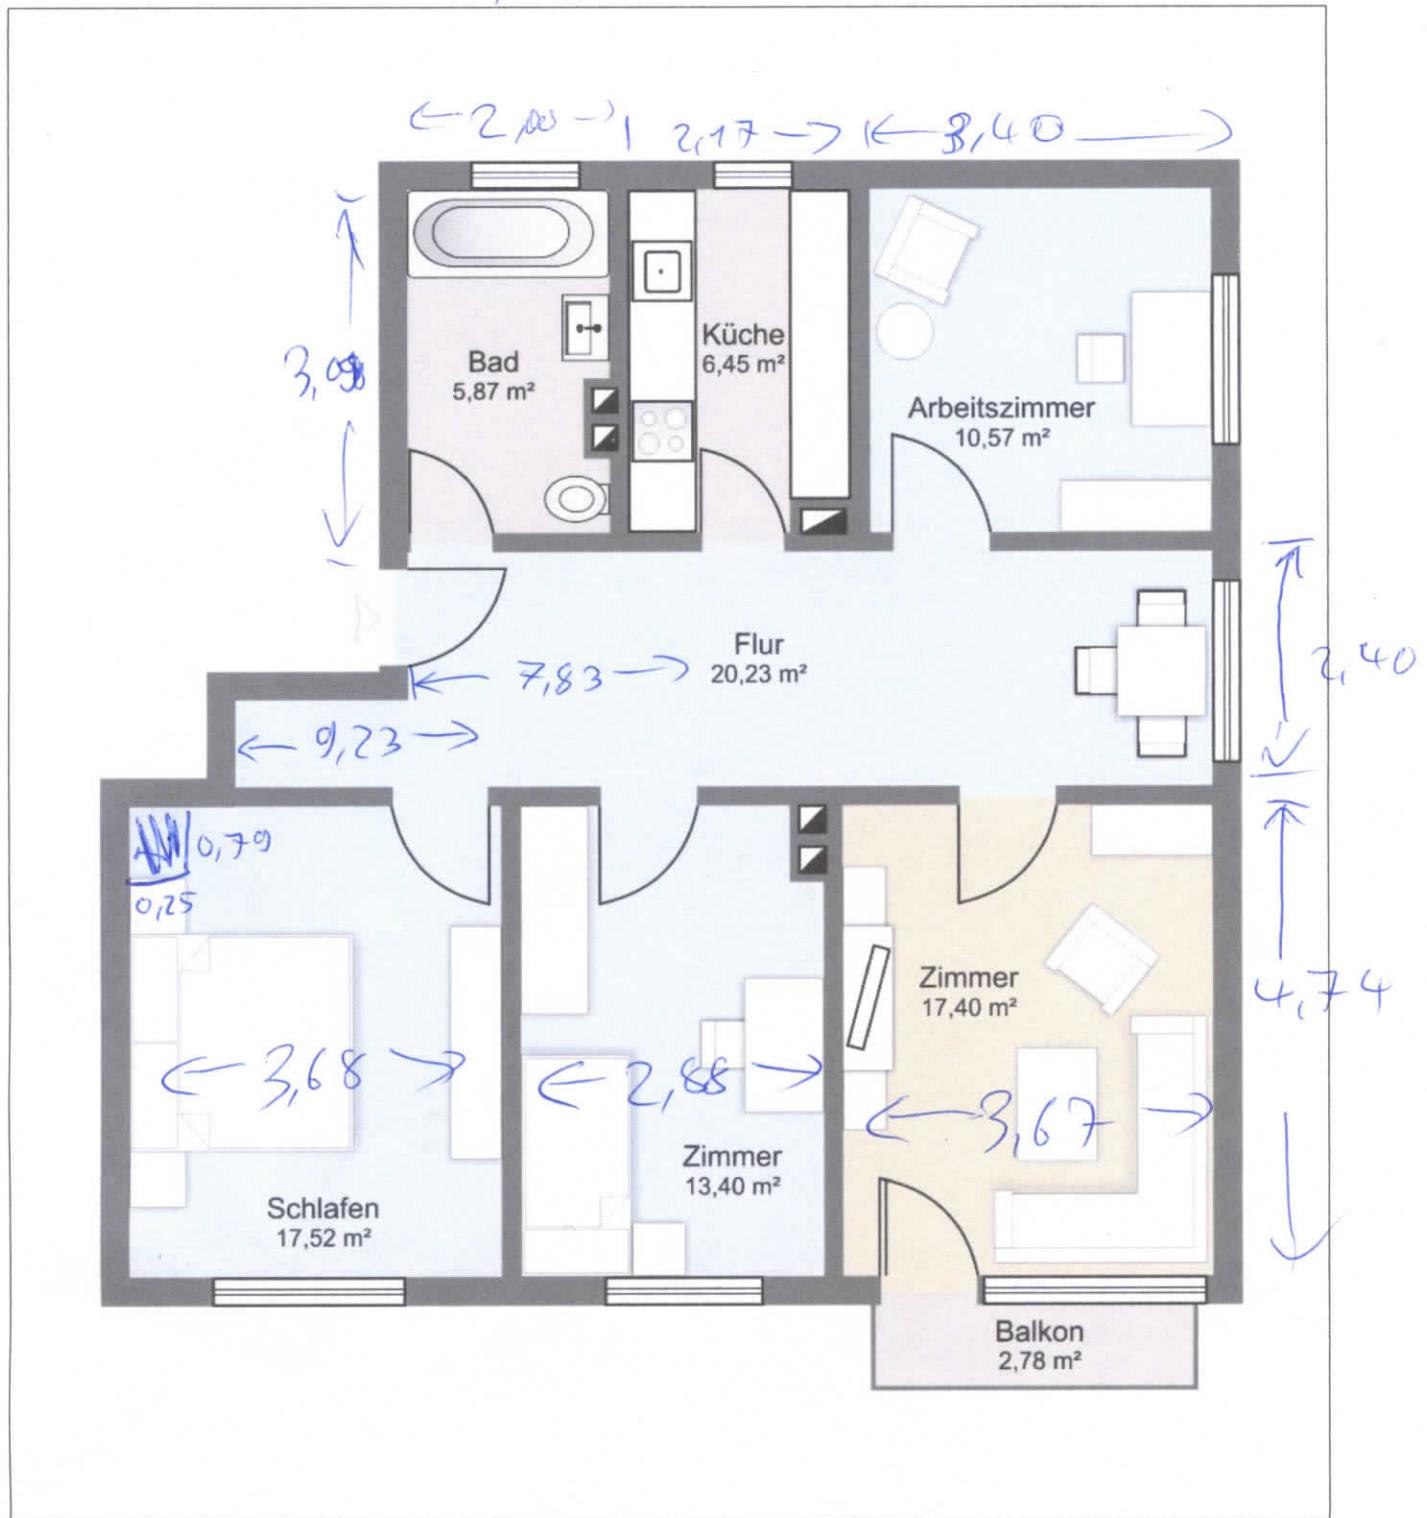

Die Grundrisse sind nicht maßstabsgerecht. Diese Unterlagen wurden uns vom Auftraggeber übergeben. Für die Richtigkeit der Angaben können wir daher keine Gewähr übernehmen.

Engel & Völkers Hamburg Barmbek
barmbek@engelvoelkers.com

Fuhlsbüttler Straße 406 · 22309 Hamburg

Hamburg Südost Immobilien GmbH

Tel. +49 40 226305120

Lizenziertes Partner der Engel & Völkers Residential GmbH



ENGEL & VÖLKERS