Grundriss Ebene 1 **NE 1-3**
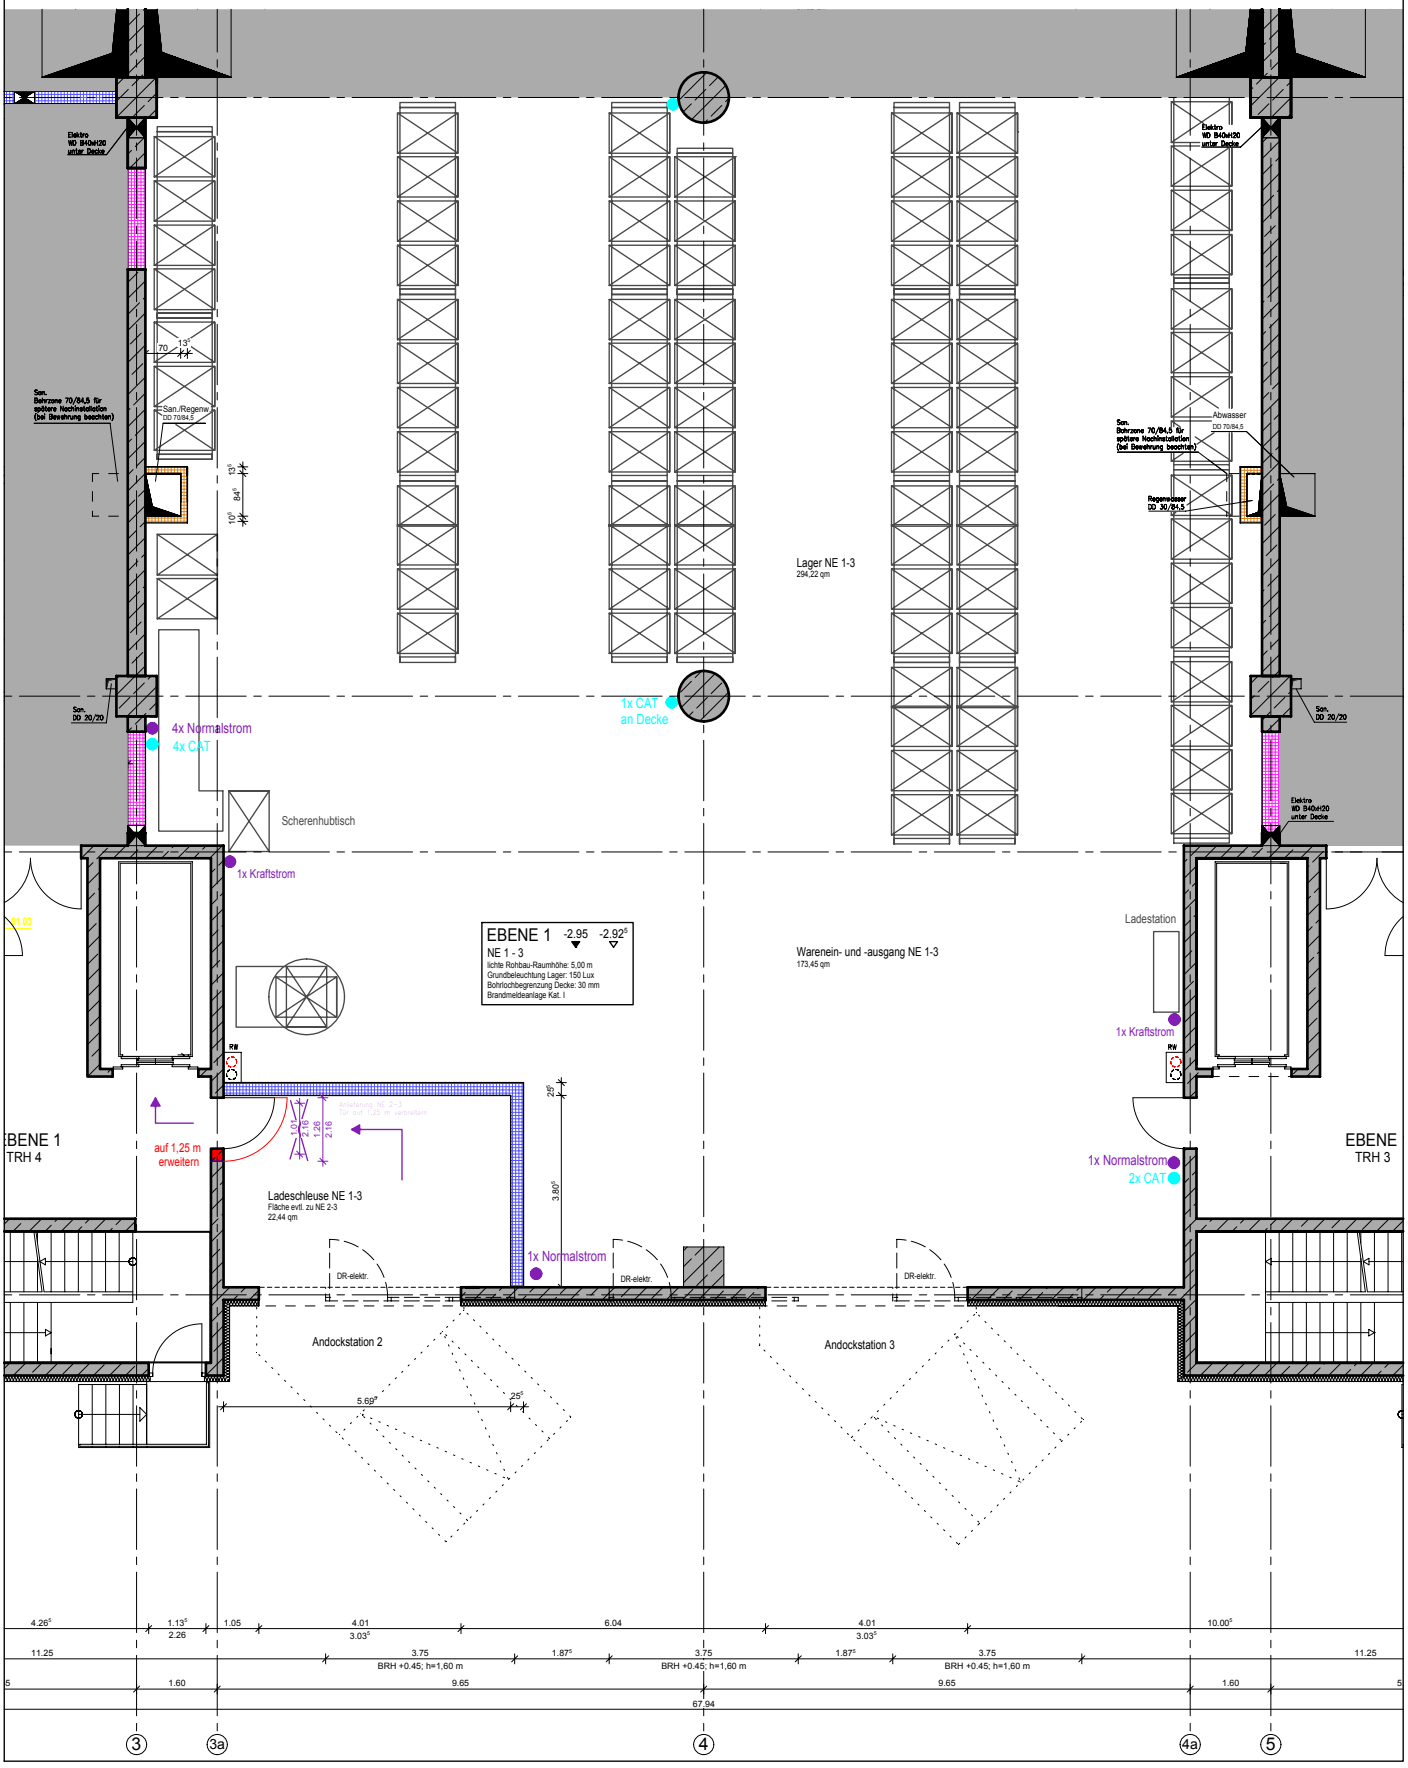
M = 1 : 150