



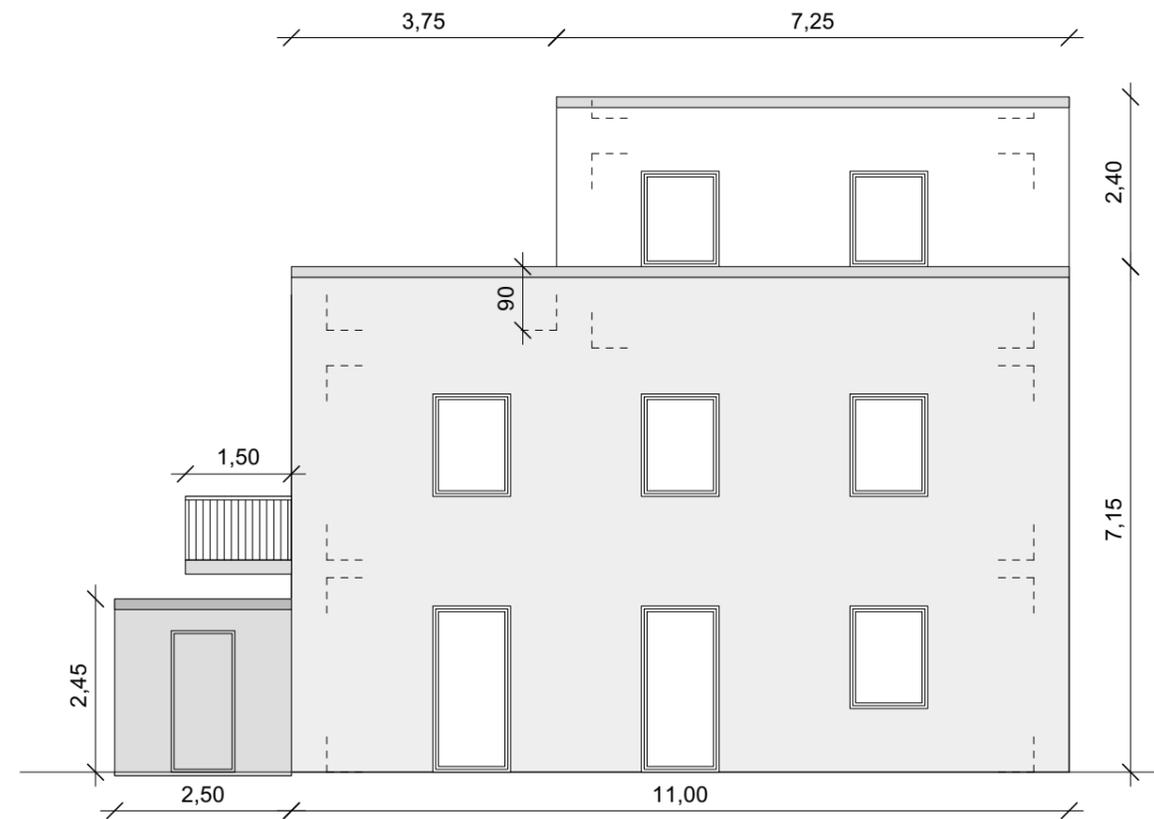

Ansicht West

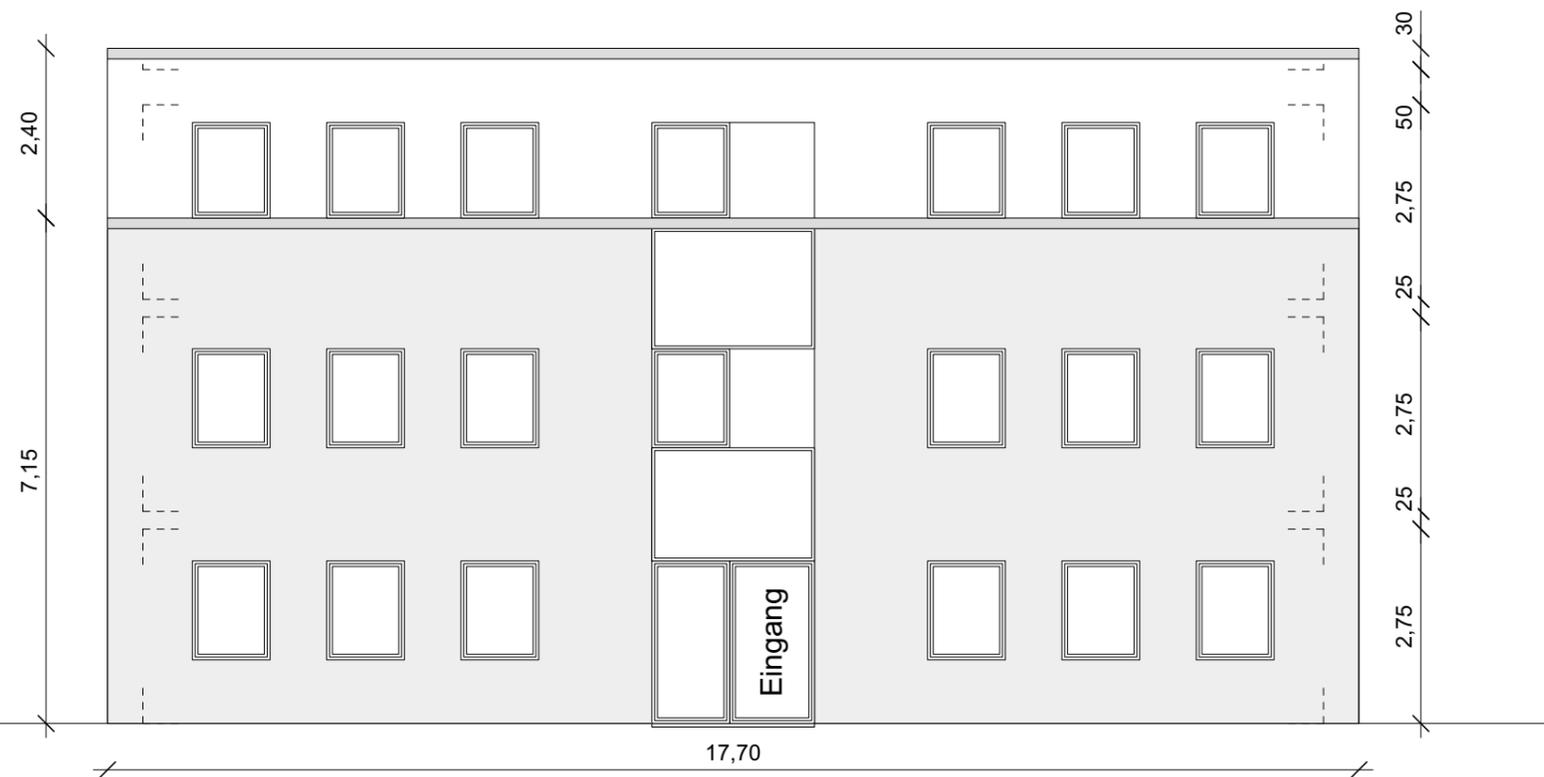

Ansicht Süd (Ansicht Nord spiegelbildlich)



Ansicht Ost

Objekt:	Neuerrichtung von Wohngebäuden Sieker Landstraße 16 (Flurst.: 1104)		
Planinhalt:	Neuerrichtung von Wohngebäuden Vorbescheidantrag: Ansichten Mehrfamilienhaus: 1 Baukörper, 2 Vollgesch. + 1 StG		
Bauherr:	RN Immobilien GmbH, Herr Neumann Möllner Landstr. 51, 22113 Oststeinbek		
Stand:	26.07.2022	Plan-Nr.:	VB 03 1:100 DIN A3
Planer:			