



Vermessungsverwaltung des Freistaates Sachsen

Staatliches Vermessungsamt Kamenz


Auszug aus der Liegenschaftskarte

Kreis: kreisfreie Stadt Hoyerswerda
Gemeinde: Hoyerswerda

Gemarkung: Hoyerswerda
Flur: 6

Maßstab: 1:1000
Auszug vom: 22.02.2008

- Hinweise: 1. Benennung der Daten des Liegenschaftskartens nach Maßgabe von § 14 Sächsisches Vermessungsgesetz.
2. Der Auszug aus der Liegenschaftskarte ist zur Entnahme von Maßen, insbesondere von Grenzmaßen oder Grenzabständen, nicht geeignet.
3. Gebilde, die auf der Grundlage von Luftbildaufzeichnungen erfasst wurden, sind besonders darzustellen.

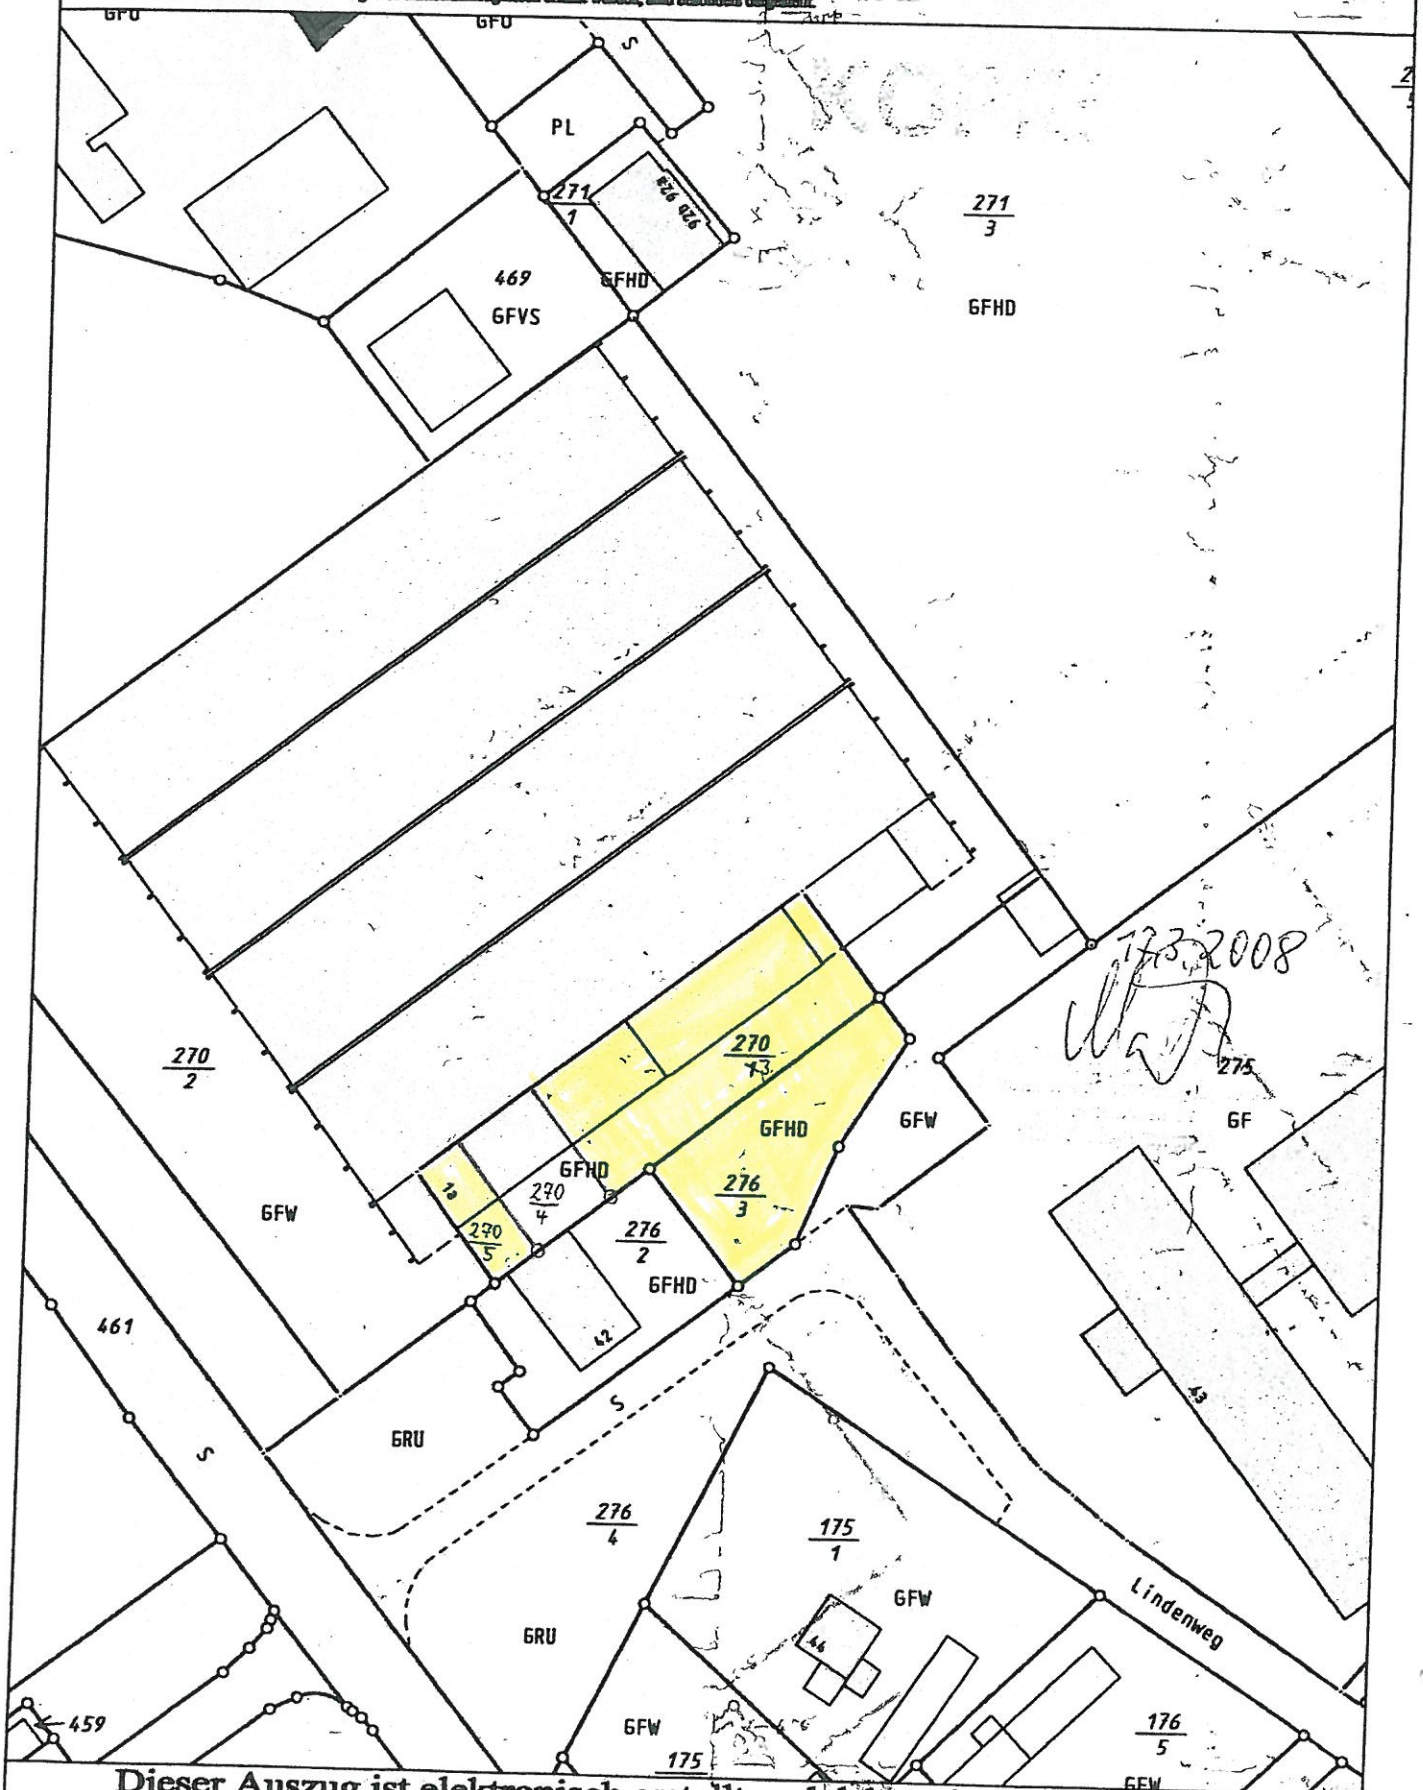

Dieser Auszug ist elektronisch erstellt und daher nicht unterzeichnet.