


LAGEPLAN

Kreis Böblingen
Gemeinde Schönaich

Nord

Str.

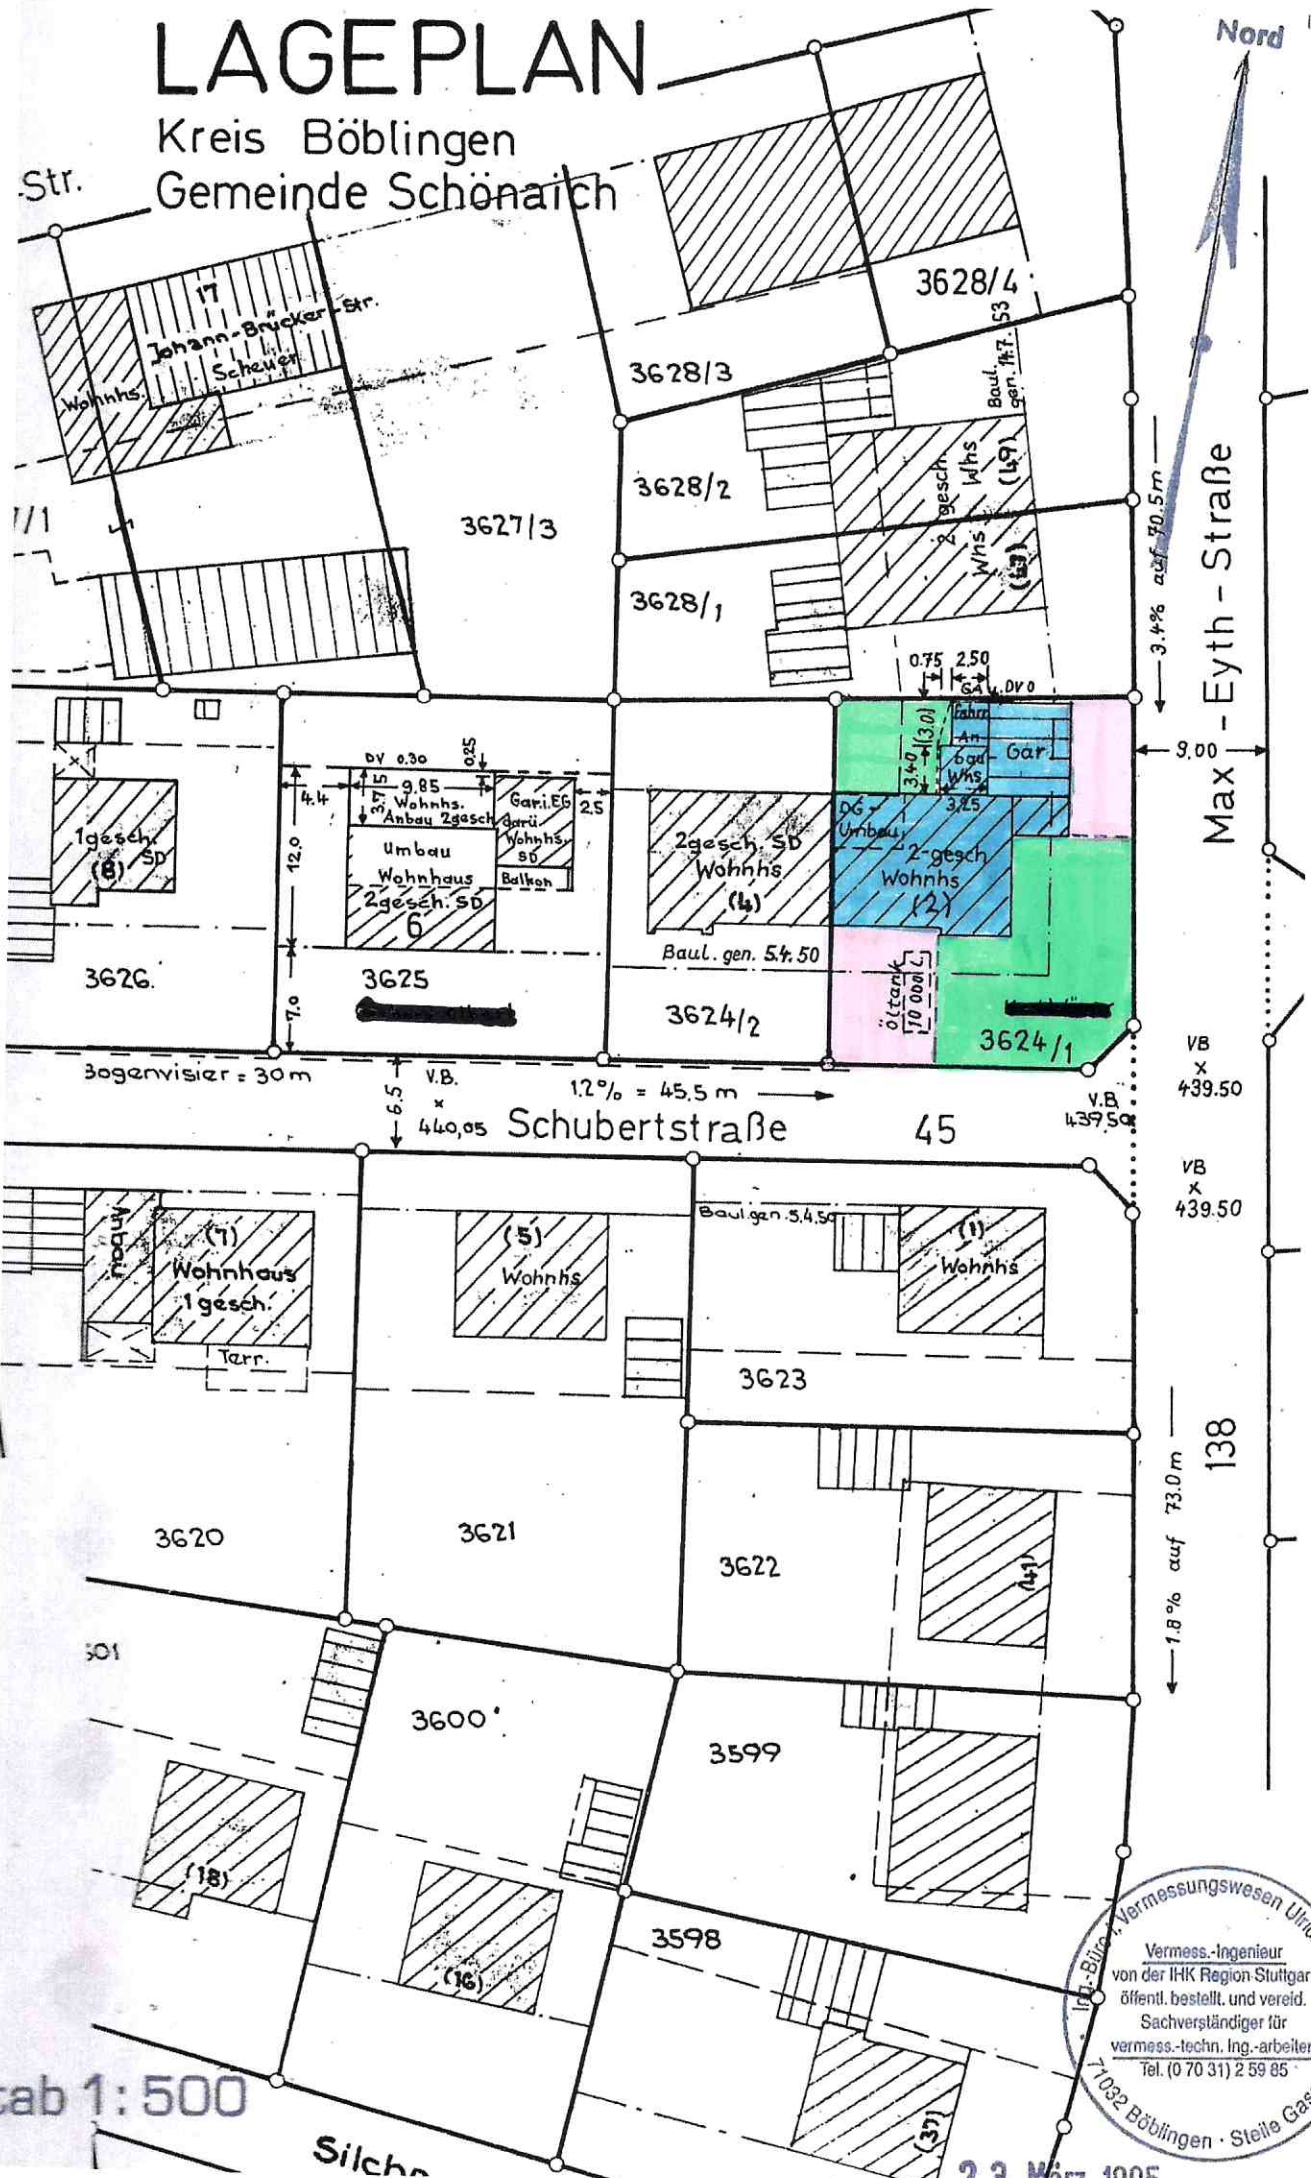

tab 1: 500

Silch

Ingenieurvermessungswesen Ulrich FUCHS
Vermess.-Ingenieur
von der IHK Region Stuttgart
öffentl. bestellt. und vereid.
Sachverständiger für
vermess.-techn. Ing.-arbeiten
Tel. (0 70 31) 2 59 85
71032 Böblingen · Stelle Gasse 5

23. März 1995