


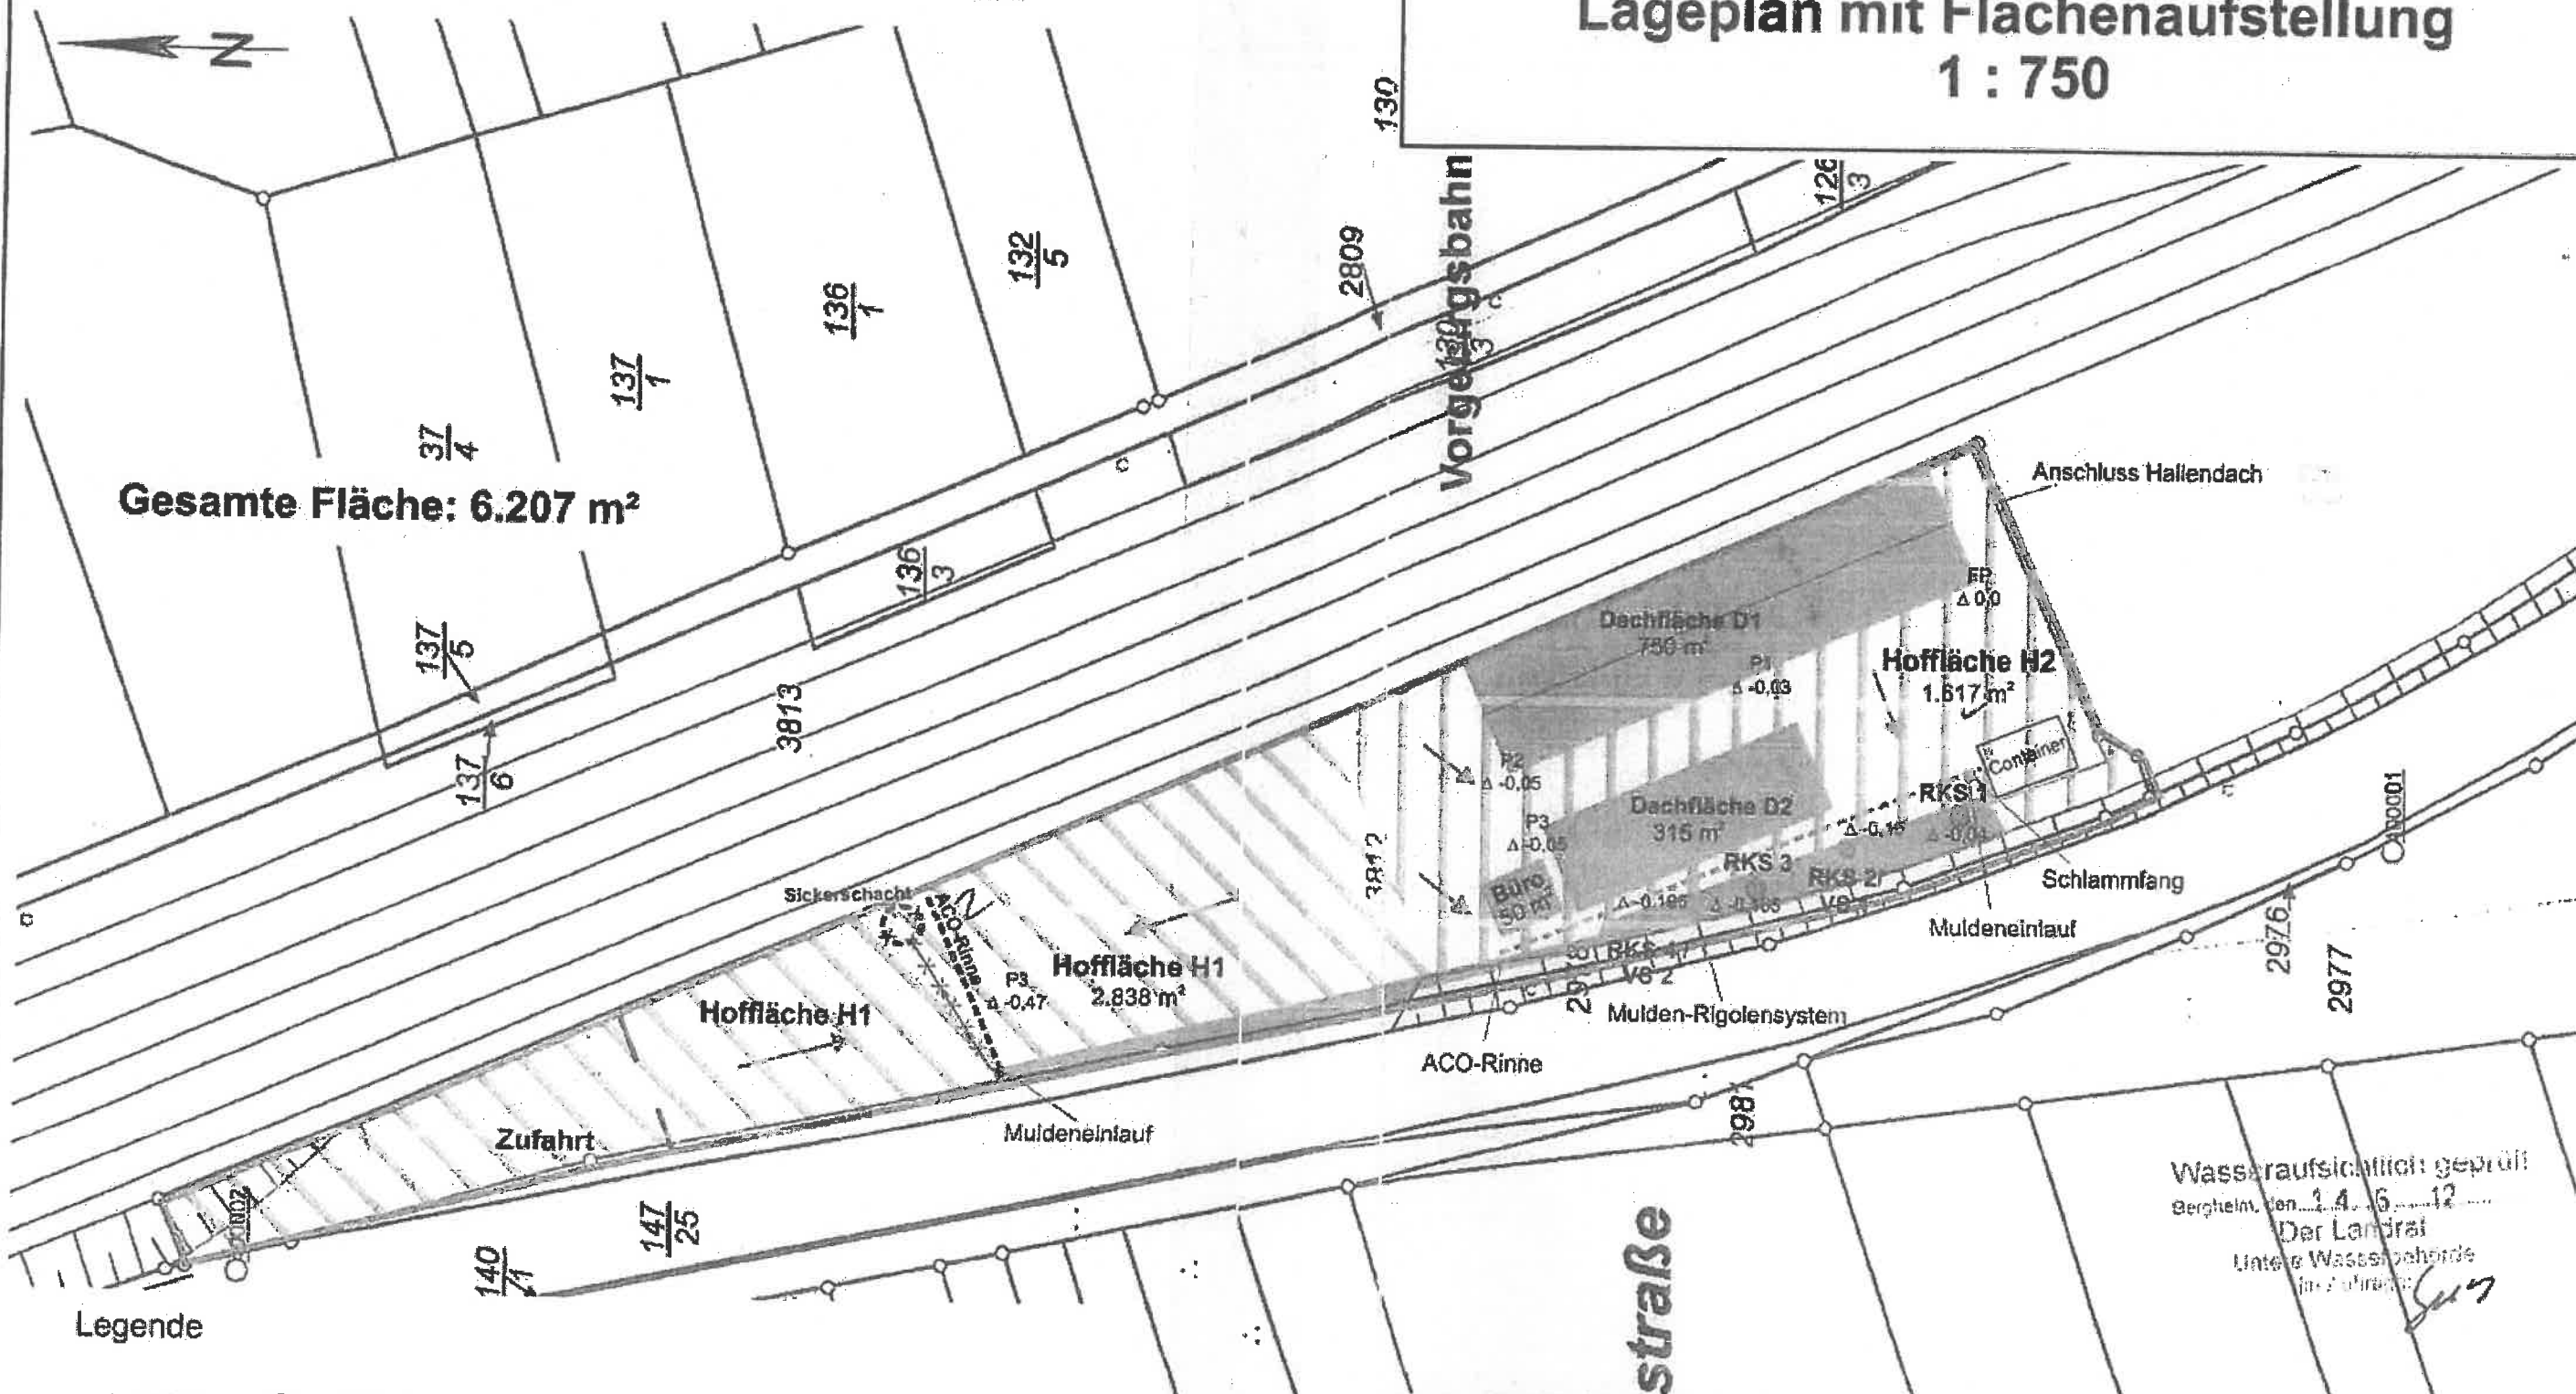

# Lageplan mit Flächenaufstellung 1 : 750

Gesamte Fläche: 6.207 m<sup>2</sup>



## Legende

- Grundstück
- Fließrichtung des Niederschlagswassers
- Sickerschacht und ACO-Rinne (Bestand)
- RKS 2/VS1 Ansatzpunkt der Rammkernsondierung u. Sickerversuch
- RKS 1 Ansatzpunkt der Rammkernsondierung

**SANTEC** Fuchs Sanierungstechnologie GmbH



Maßstab	: 1 : 750
Bearbeitet	: Ce, 11/11
Gezeichnet	: Ce, 11/11
Geprüft	: Wgd, 11/11
Projekt-Nr.	: 1316

Wasseraufsichtlich geprüft  
Berghelm, den 14.6.12  
Der Landrat  
Untere Wasserbehörde  
(in Zufahrt)