


VE 1509

BÜHLERTANN

SONNENHALDE 10 UND 12

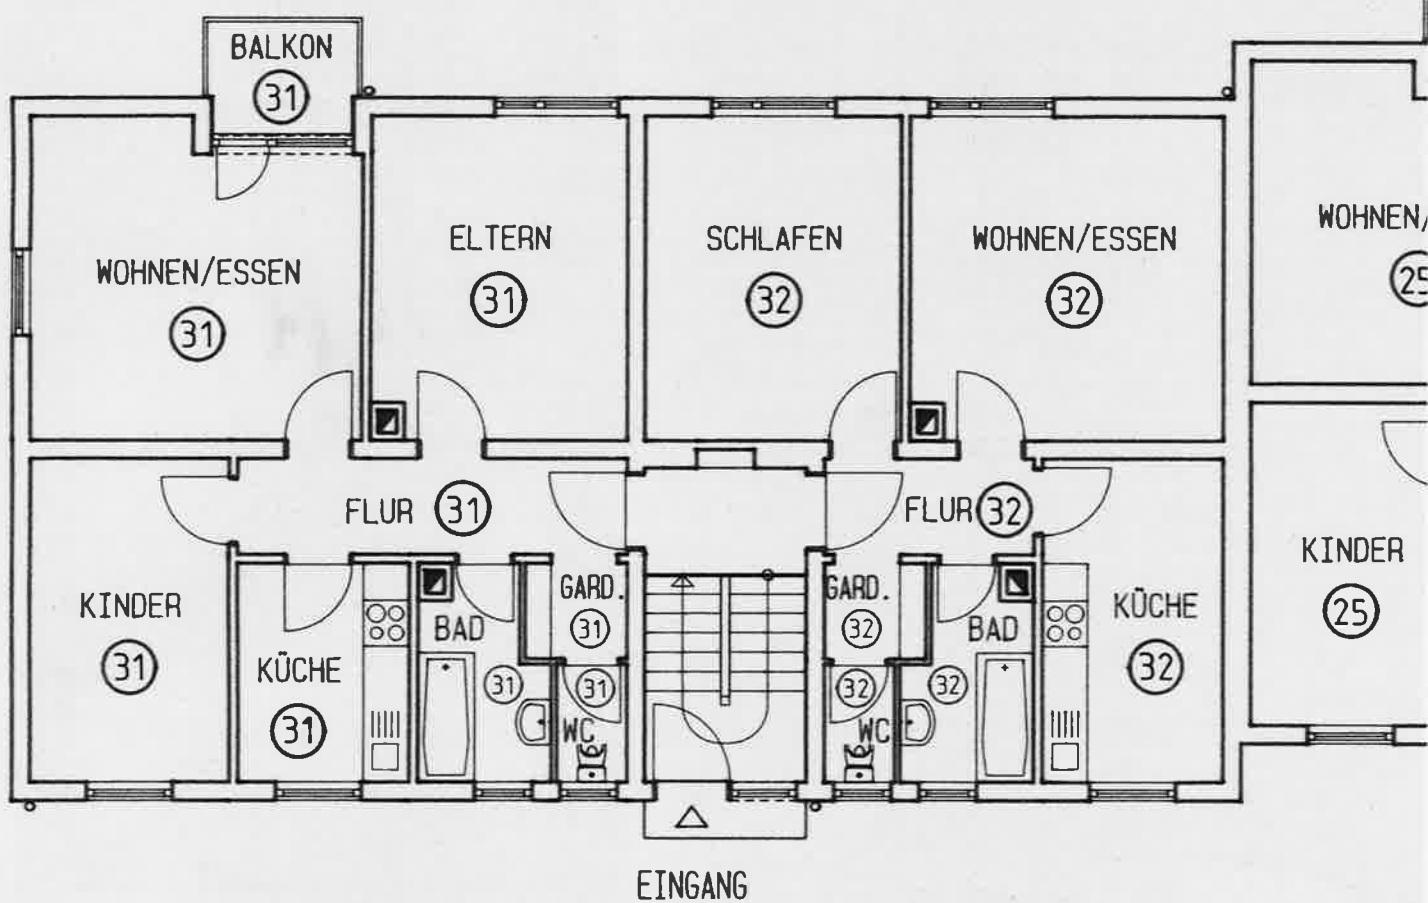

GEBÄUDE NR. 12

ERDGESCHOSS

M. 1: 100