


EHP - SANKT AUGUSTIN

Sankt Augustin - Niederpleis
Alte Marktstraße

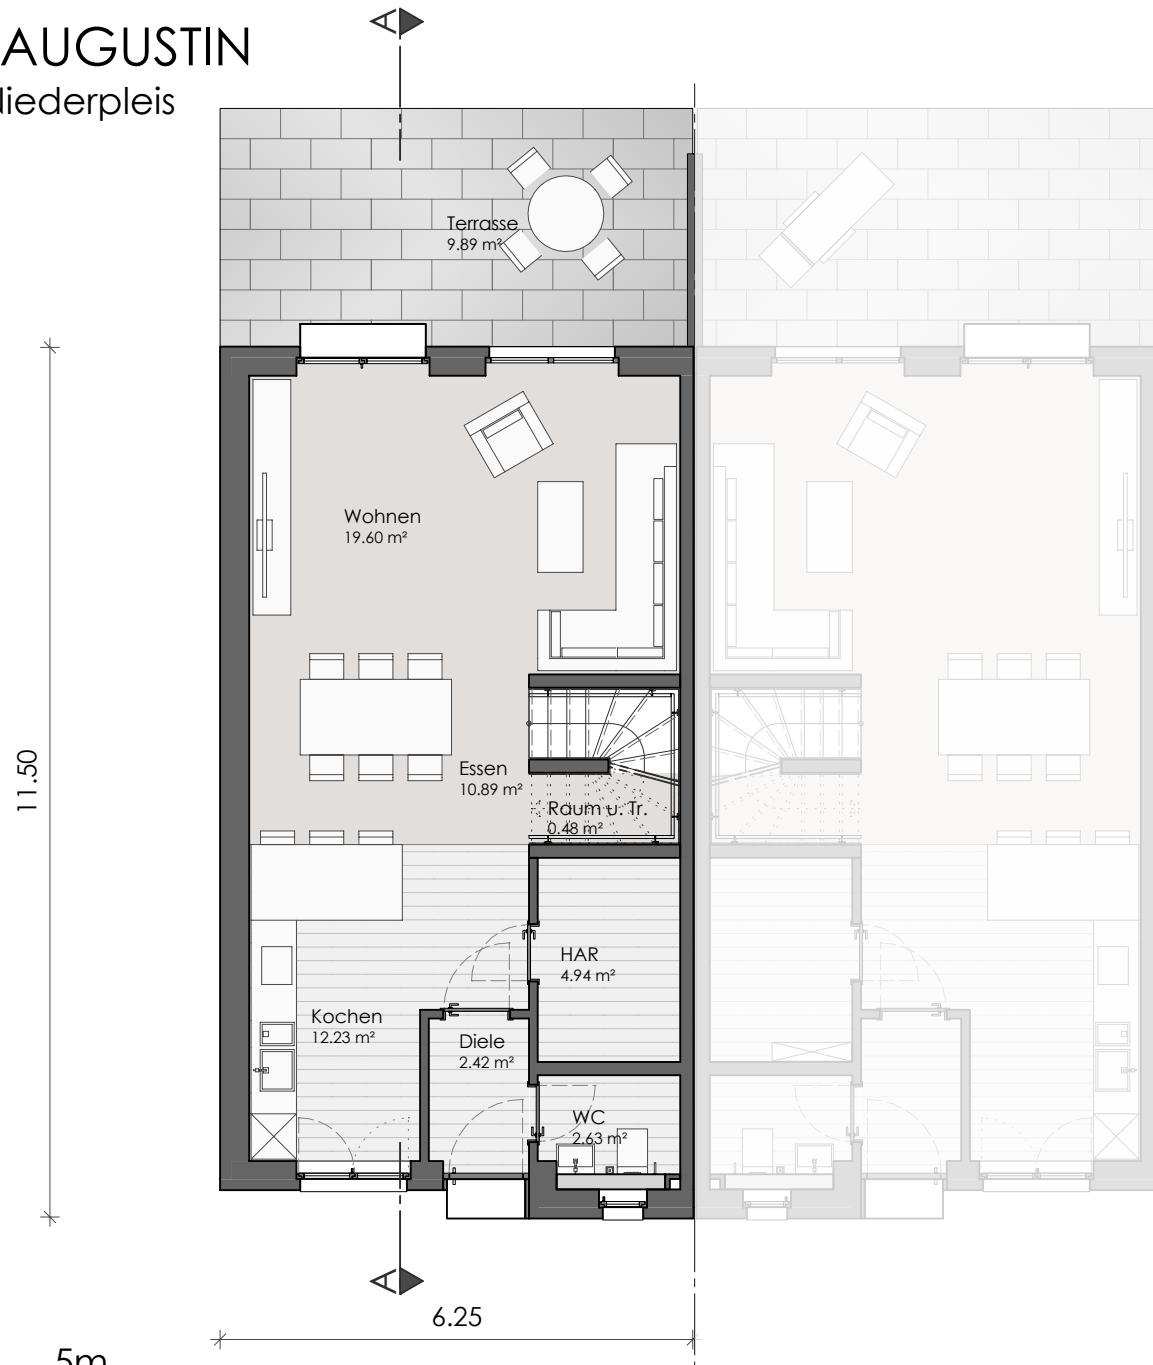


Darstellung Beispielhaft - Tatsächliche Ausführung erfolgt nach Statik, Schall- & Wärmeschutznachweis

Erdgeschoss
Tectum 140 - links

EHP - SANKT AUGUSTIN

Sankt Augustin - Niederpleis
Alte Marktstraße

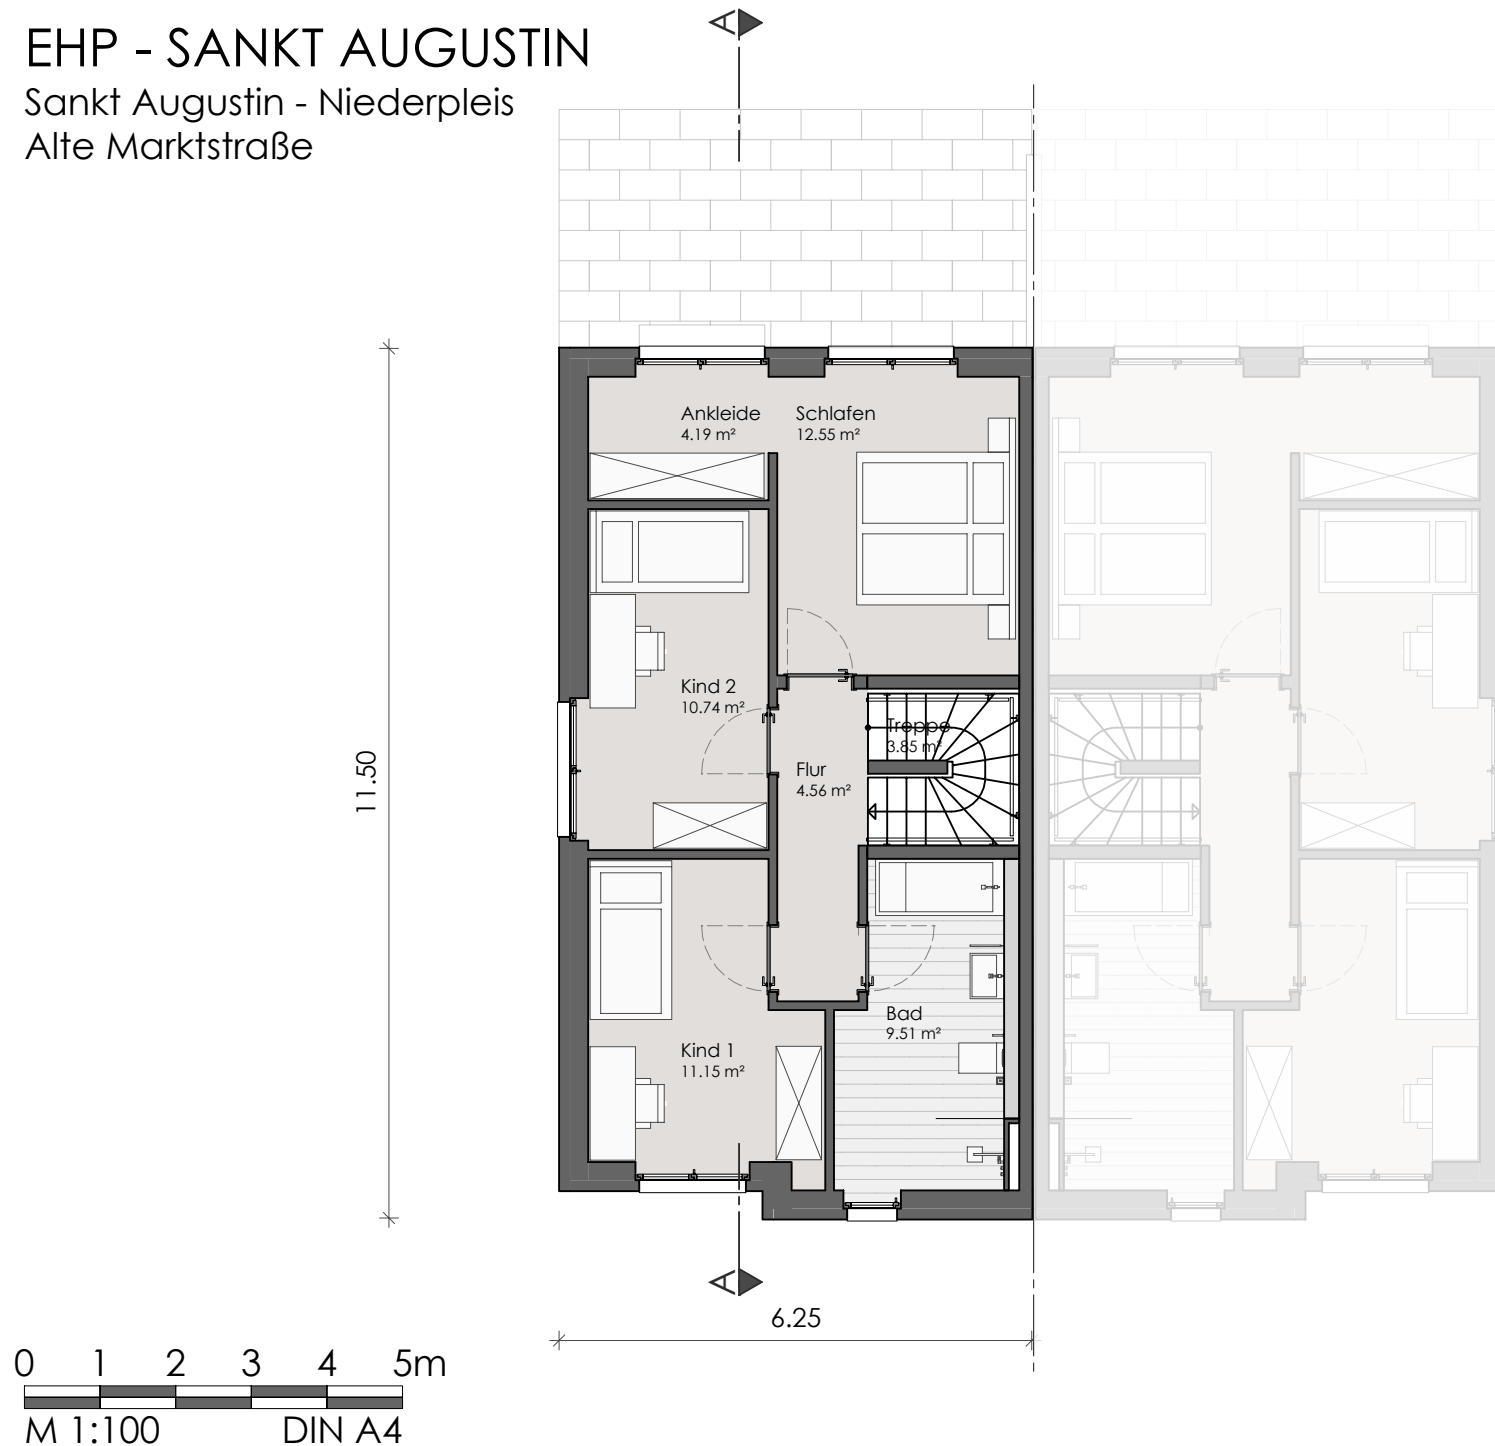


Darstellung Beispielhaft - Tatsächliche Ausführung
erfolgt nach Statik, Schall- & Wärmeschutznachweis

Obergeschoss
Tectum 140 - links

EHP - SANKT AUGUSTIN

Sankt Augustin - Niederpleis
Alte Marktstraße

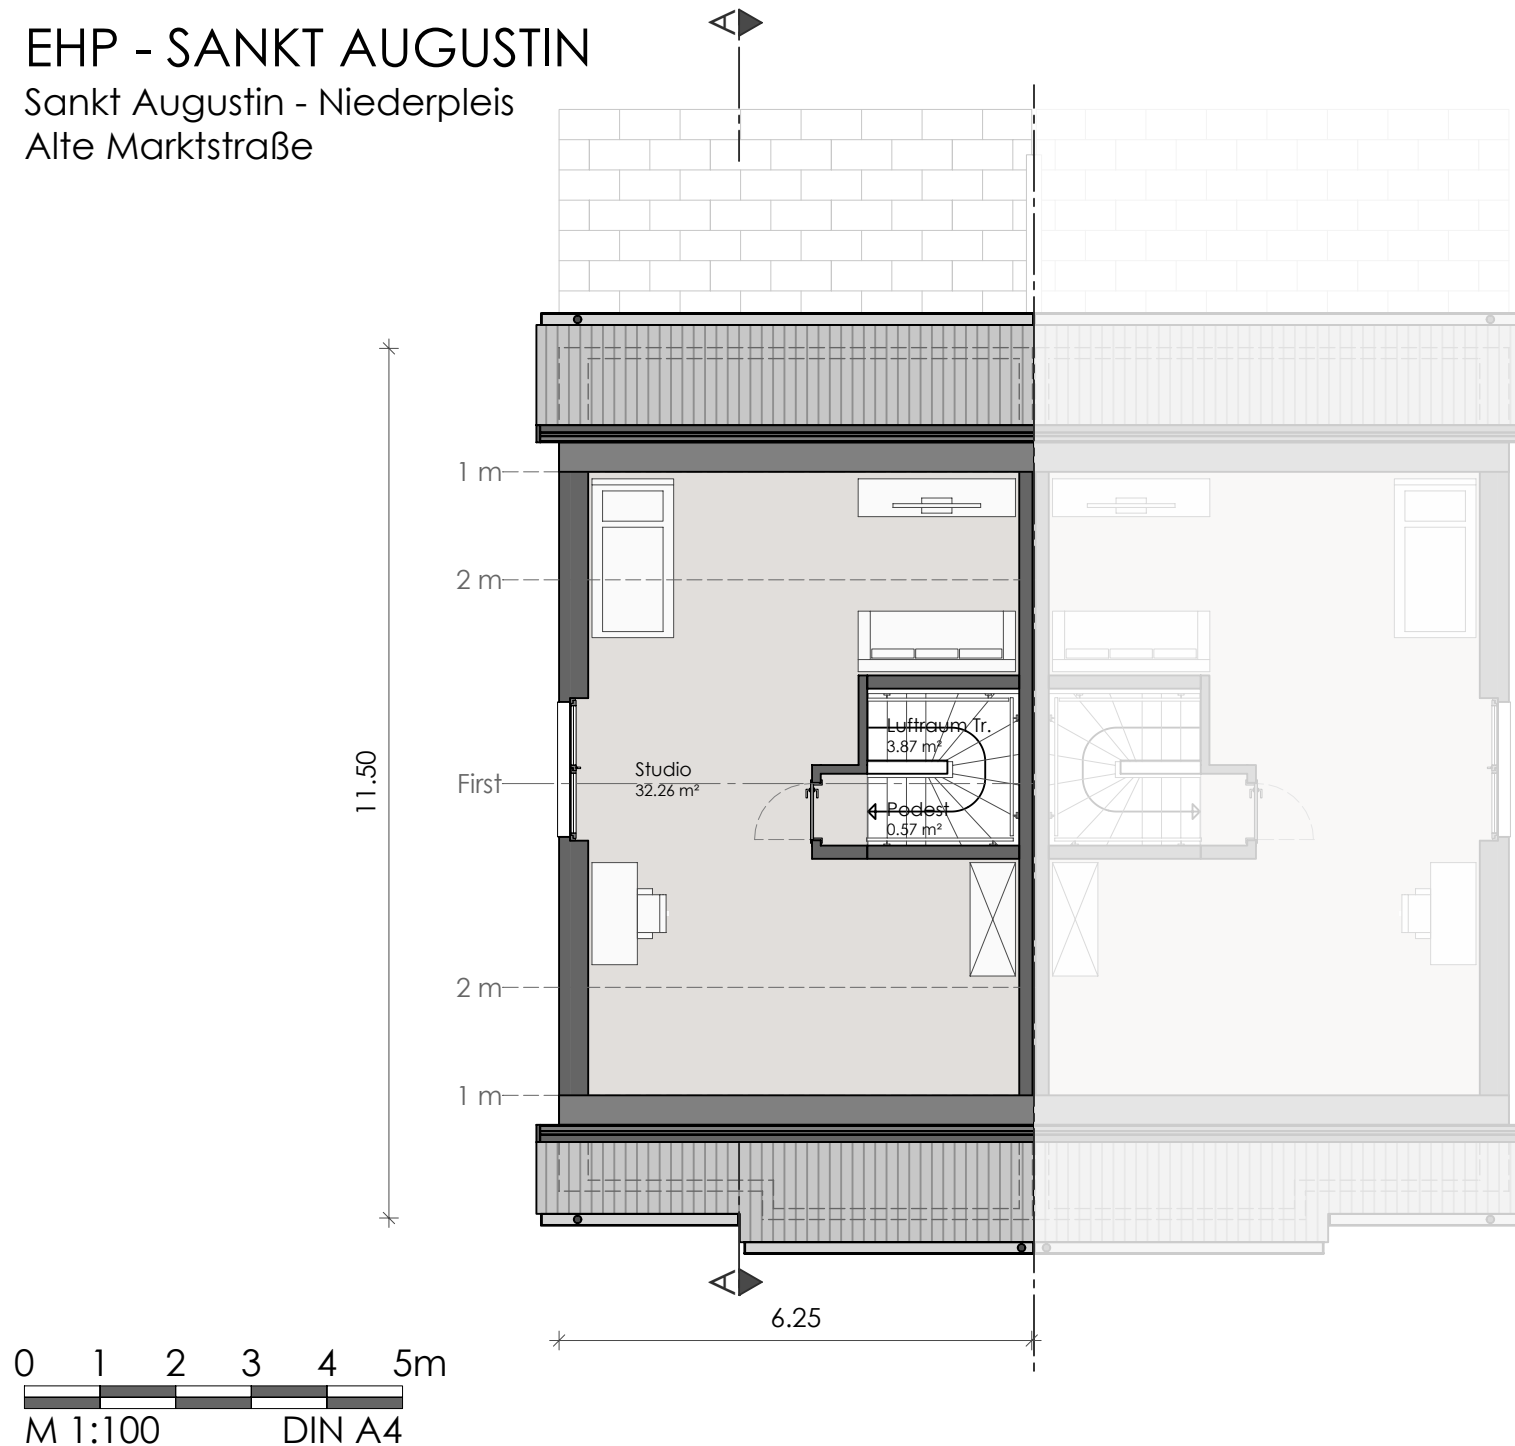

Darstellung Beispielhaft - Tatsächliche Ausführung
erfolgt nach Statik, Schall- & Wärmeschutznachweis

Dachgeschoss
Tectum 140 - links