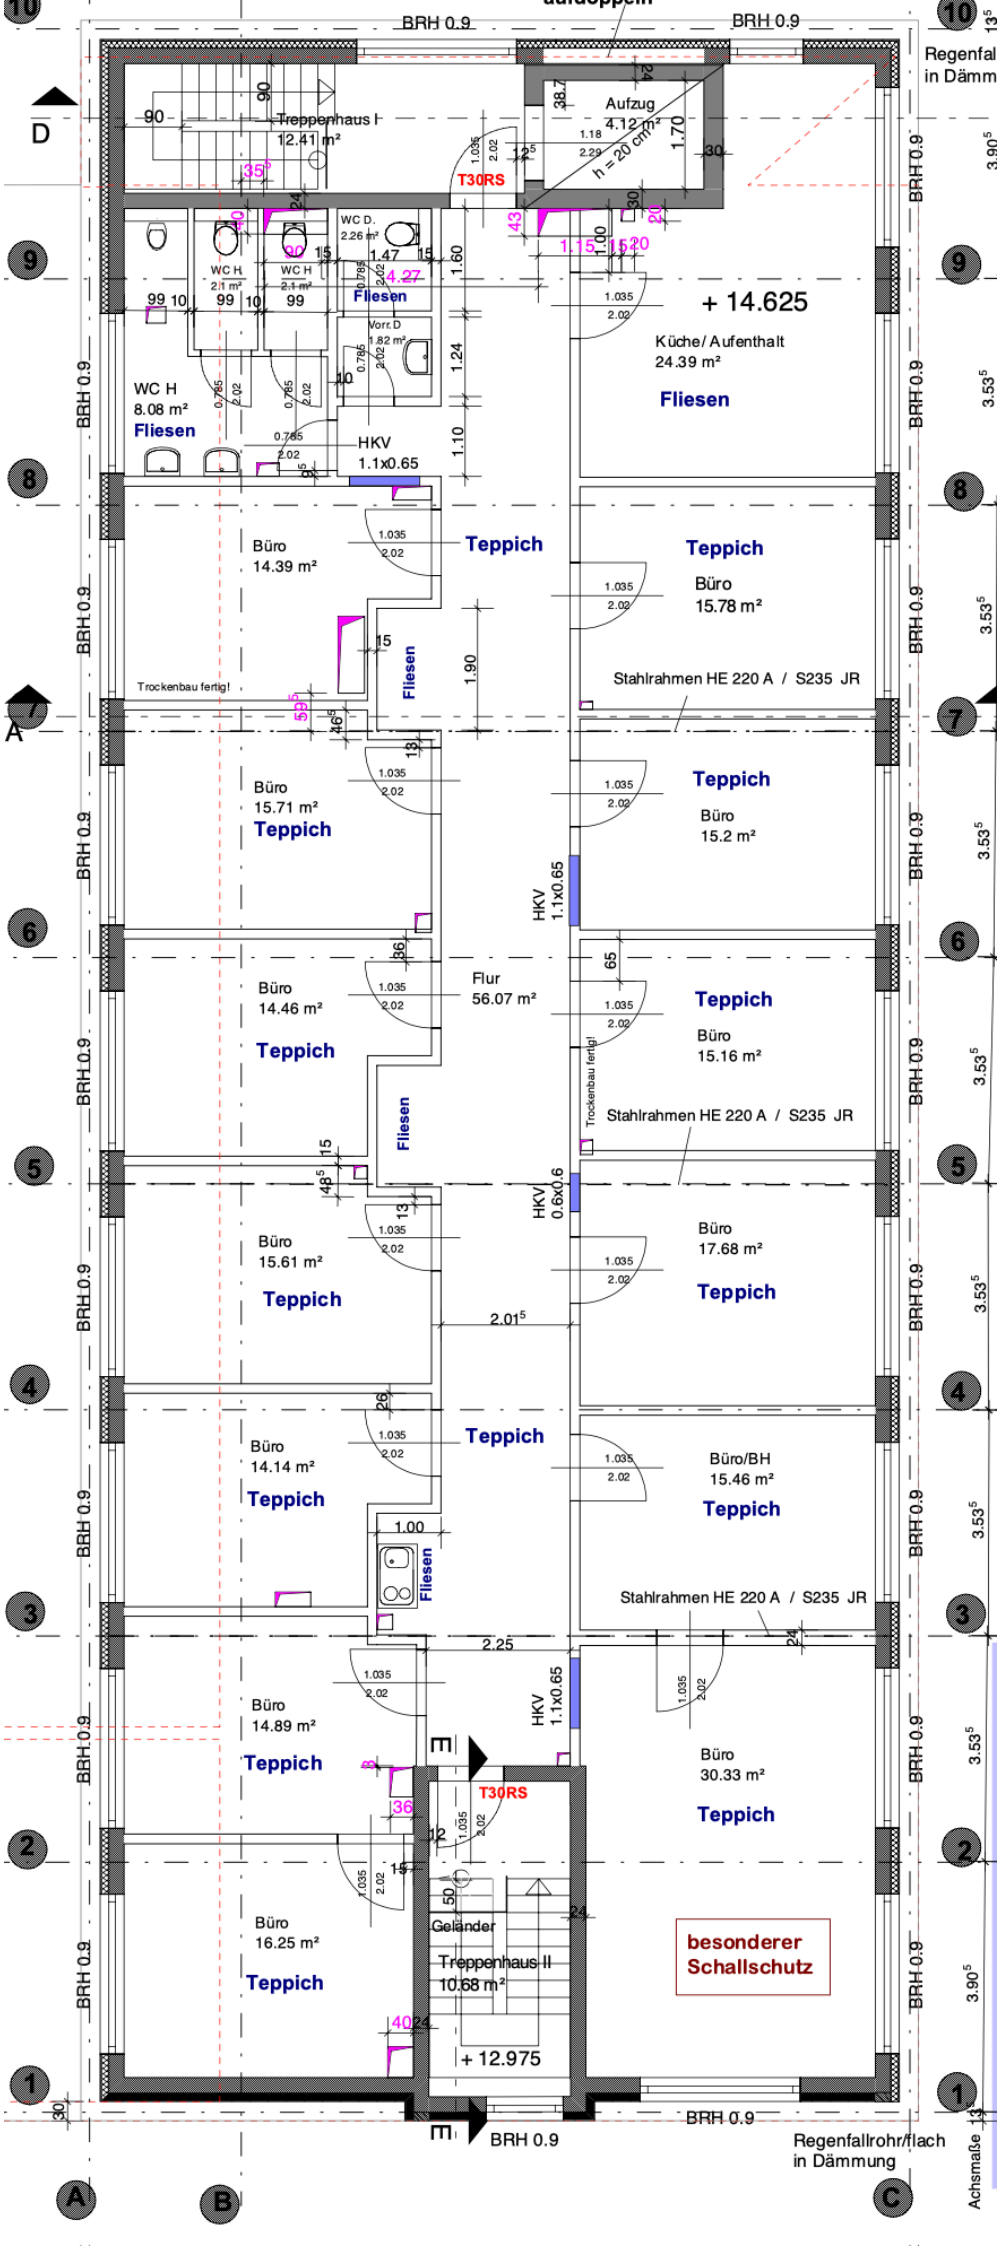
BRH 0.9
Regenfal
in Dämm
Treppenhaus I
12.41 m²
Aufzug
4.12 m²
h = 20 cm
T30RS
WC D.
2.26 m²
WC H
2.1 m²
WC H
2.1 m²
Fliesen
Vorr. D
1.82 m²
WC H
8.08 m²
Fliesen
HKV
1.1x0.65
+ 14.625
Küche / Aufenthalt
24.39 m²
Fliesen
Büro
14.39 m²
Teppich
Teppich
Büro
15.78 m²
Fliesen
Trockenbau fertig!
Stahlrahmen HE 220 A / S235 JR
Büro
15.71 m²
Teppich
Teppich
Büro
15.2 m²
HKV
1.1x0.65
Büro
14.46 m²
Teppich
Flur
56.07 m²
Teppich
Büro
15.16 m²
Fliesen
Trockenbau fertig!
Stahlrahmen HE 220 A / S235 JR
HKV
0.6x0.6
Büro
15.61 m²
Teppich
Büro
17.68 m²
Teppich
Teppich
Büro
14.14 m²
Teppich
Büro/BH
15.46 m²
Teppich
Fliesen
Stahlrahmen HE 220 A / S235 JR
HKV
1.1x0.65
Büro
14.89 m²
Teppich
T30RS
Büro
30.33 m²
Teppich
Büro
16.25 m²
Teppich
Geländer
Treppenhaus II
10.68 m²
+ 12.975
besonderer
Schallschutz
BRH 0.9
Regenfallrohr/flach
in Dämmung
Achsmaße