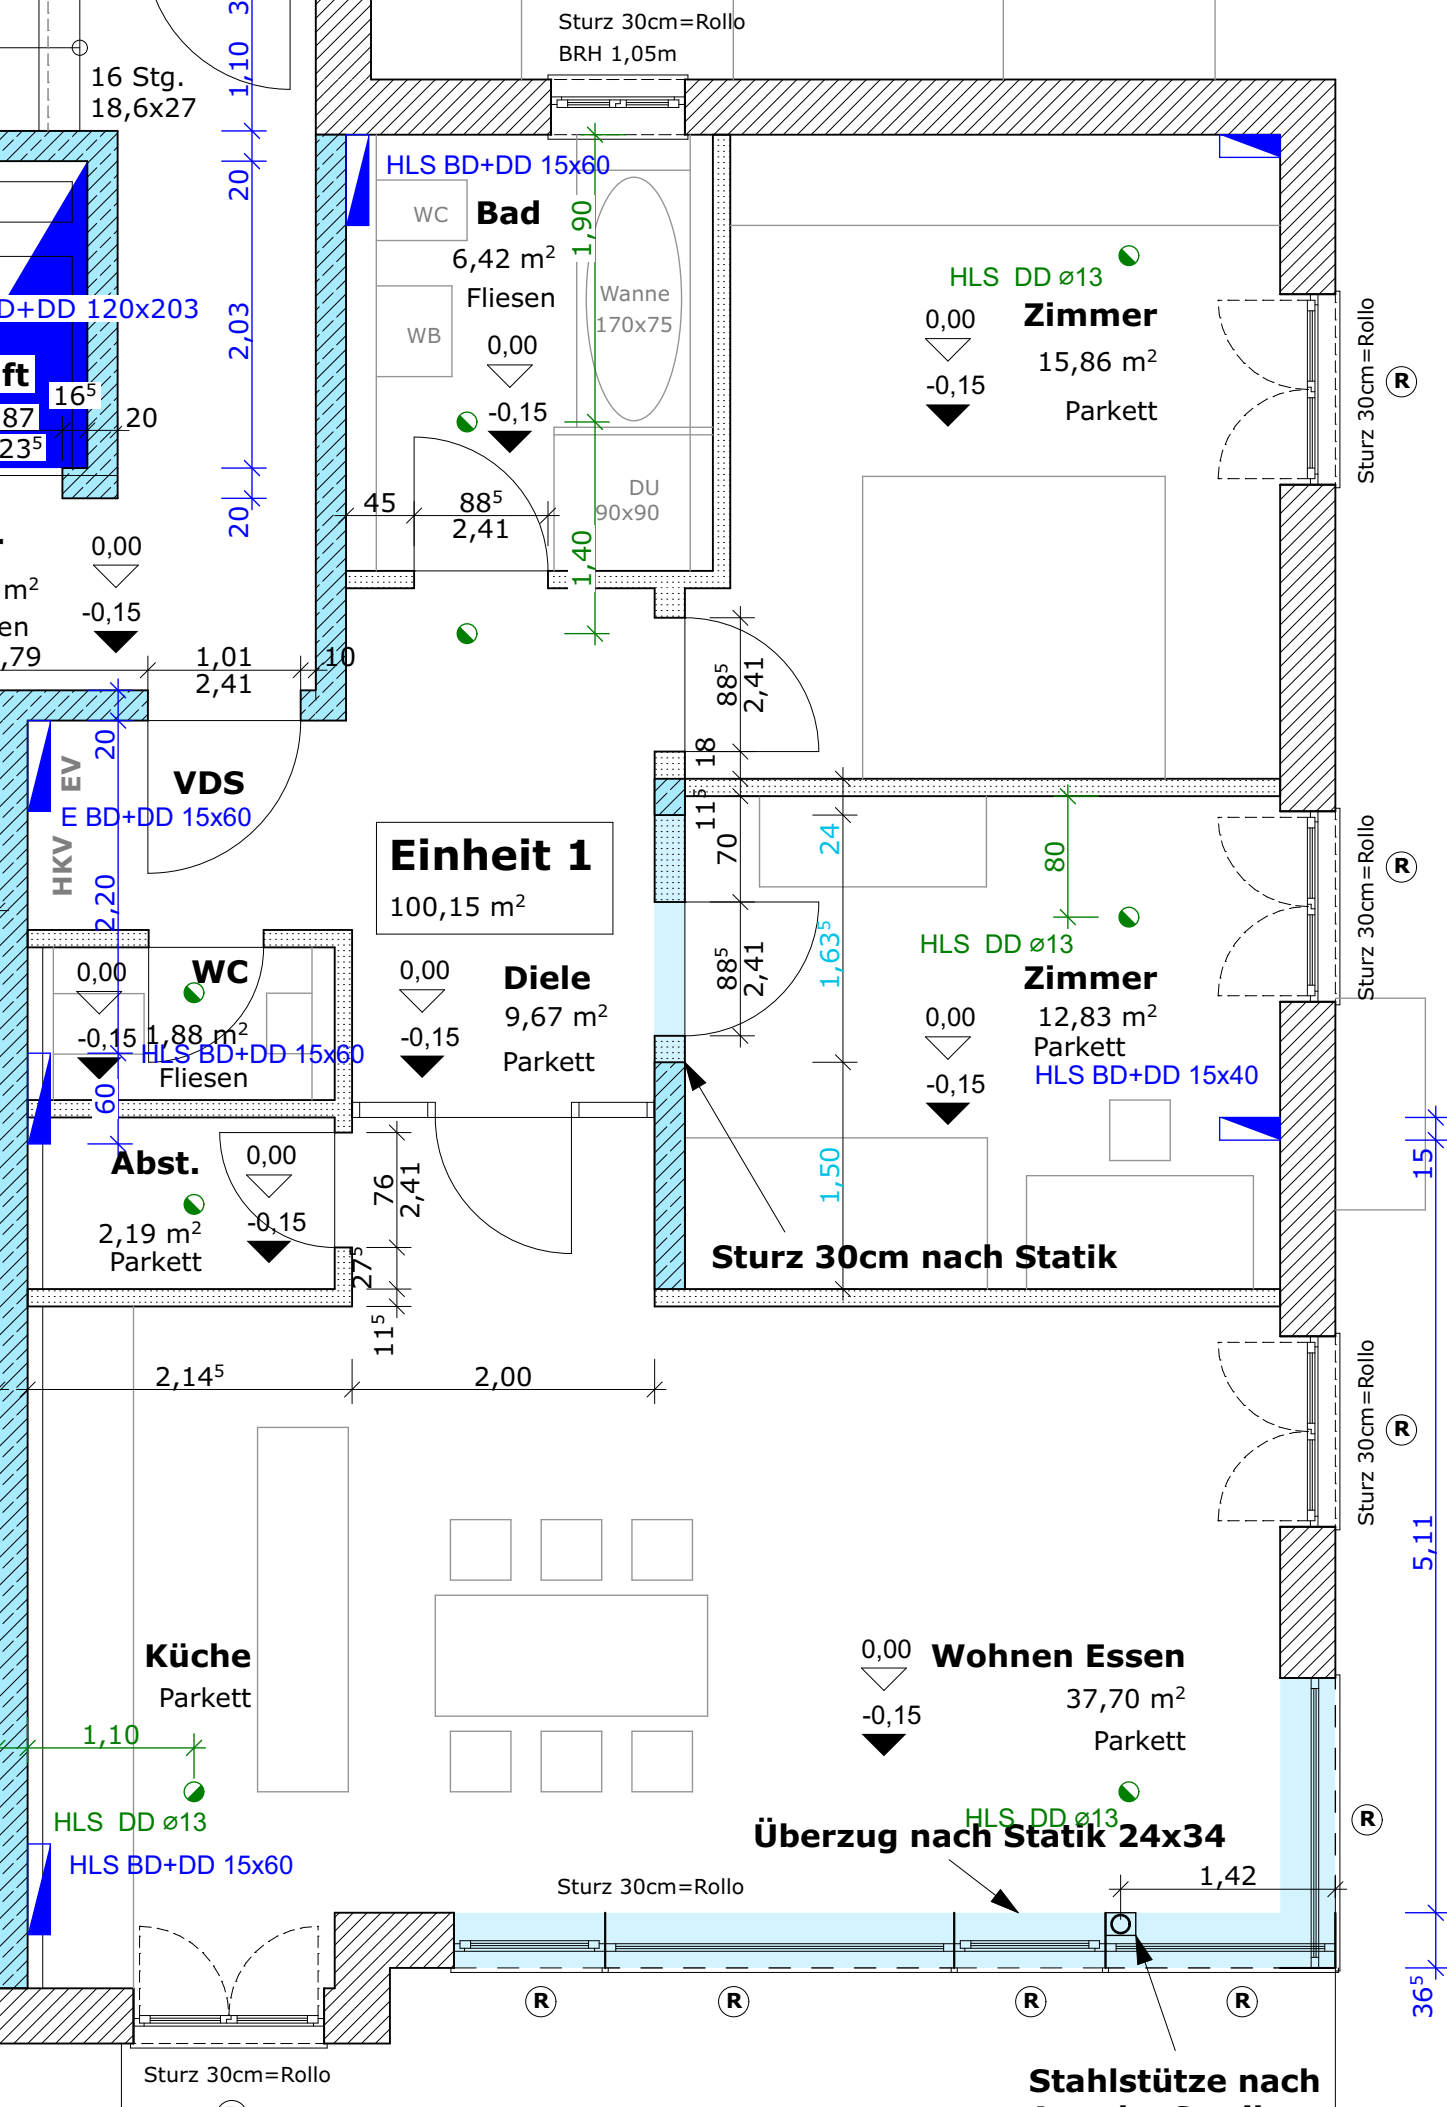
Sturz 30cm=Rollo
BRH 1,05m
16 Stg.
18,6x27
HLS BD+DD 15x60
WC
Bad
6,42 m²
Fliesen
WB
Wanne
170x75
DU
90x90
HLS DD ø13
Zimmer
15,86 m²
Parkett
Sturz 30cm=Rollo
D+DD 120x203
ft
VDS
E BD+DD 15x60
EV
HKV
Einheit 1
100,15 m²
WC
1,88 m²
Fliesen
HLS BD+DD 15x60
Diele
9,67 m²
Parkett
Zimmer
12,83 m²
Parkett
HLS BD+DD 15x40
Abst.
2,19 m²
Parkett
Sturz 30cm nach Statik
Küche
Parkett
Wohnen Essen
37,70 m²
Parkett
HLS DD ø13
HLS BD+DD 15x60
Überzug nach Statik 24x34
Sturz 30cm=Rollo
Stahlstütze nach