




Nordansicht

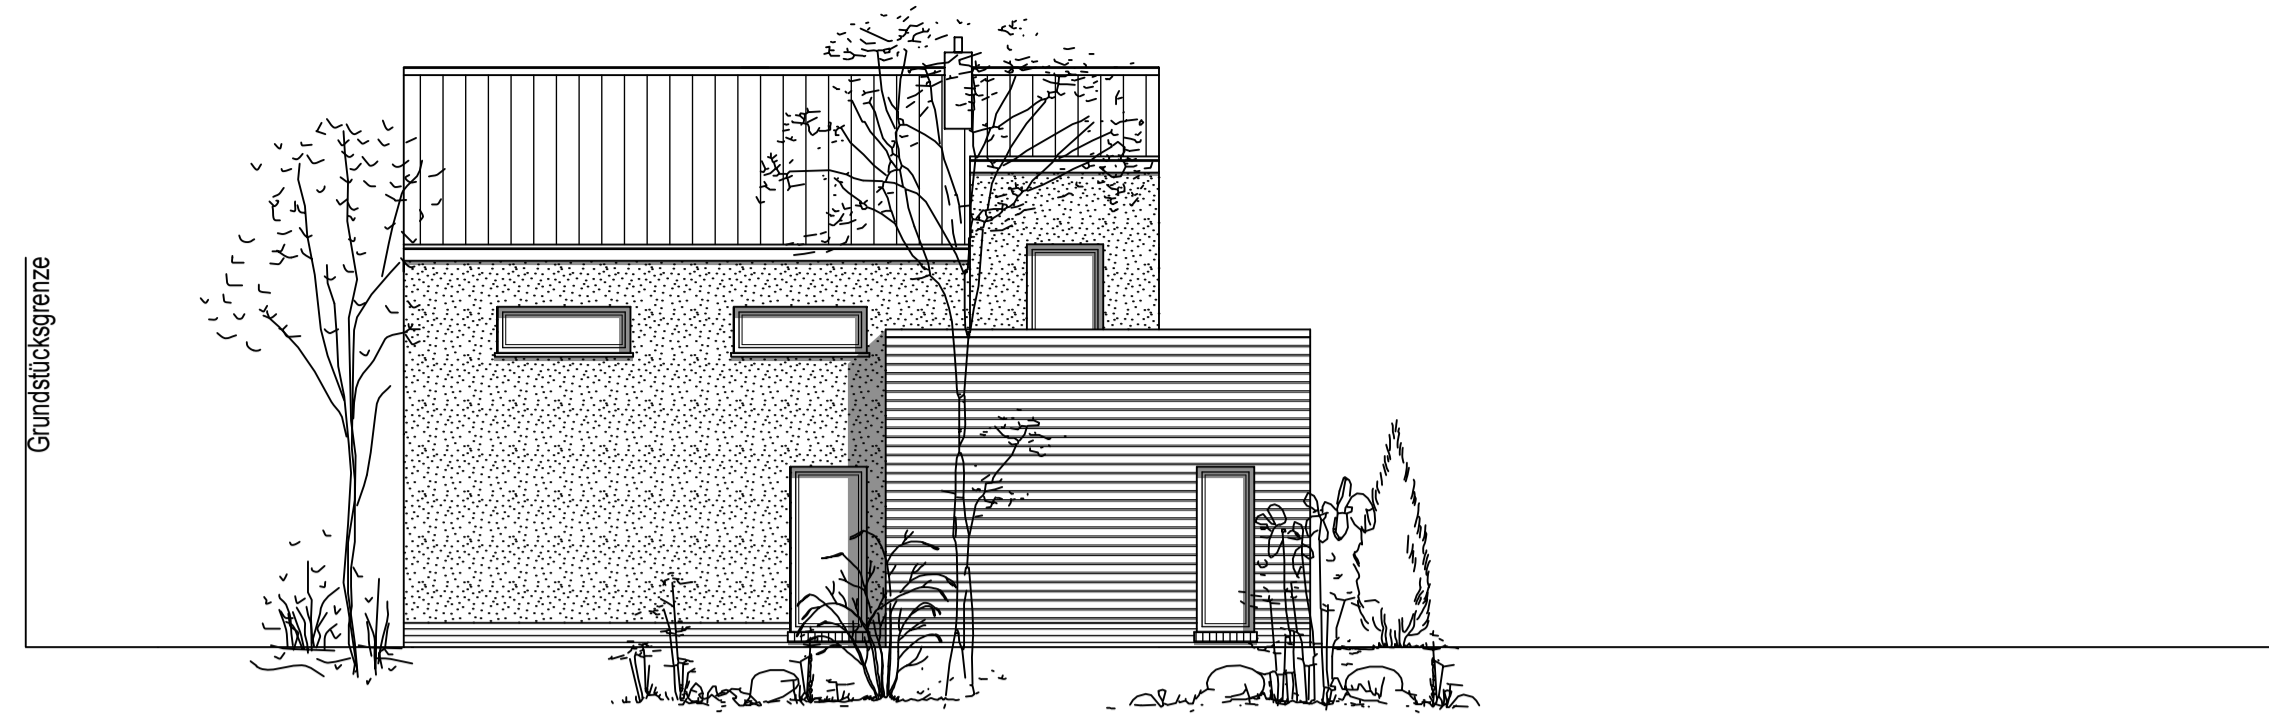







Westansicht

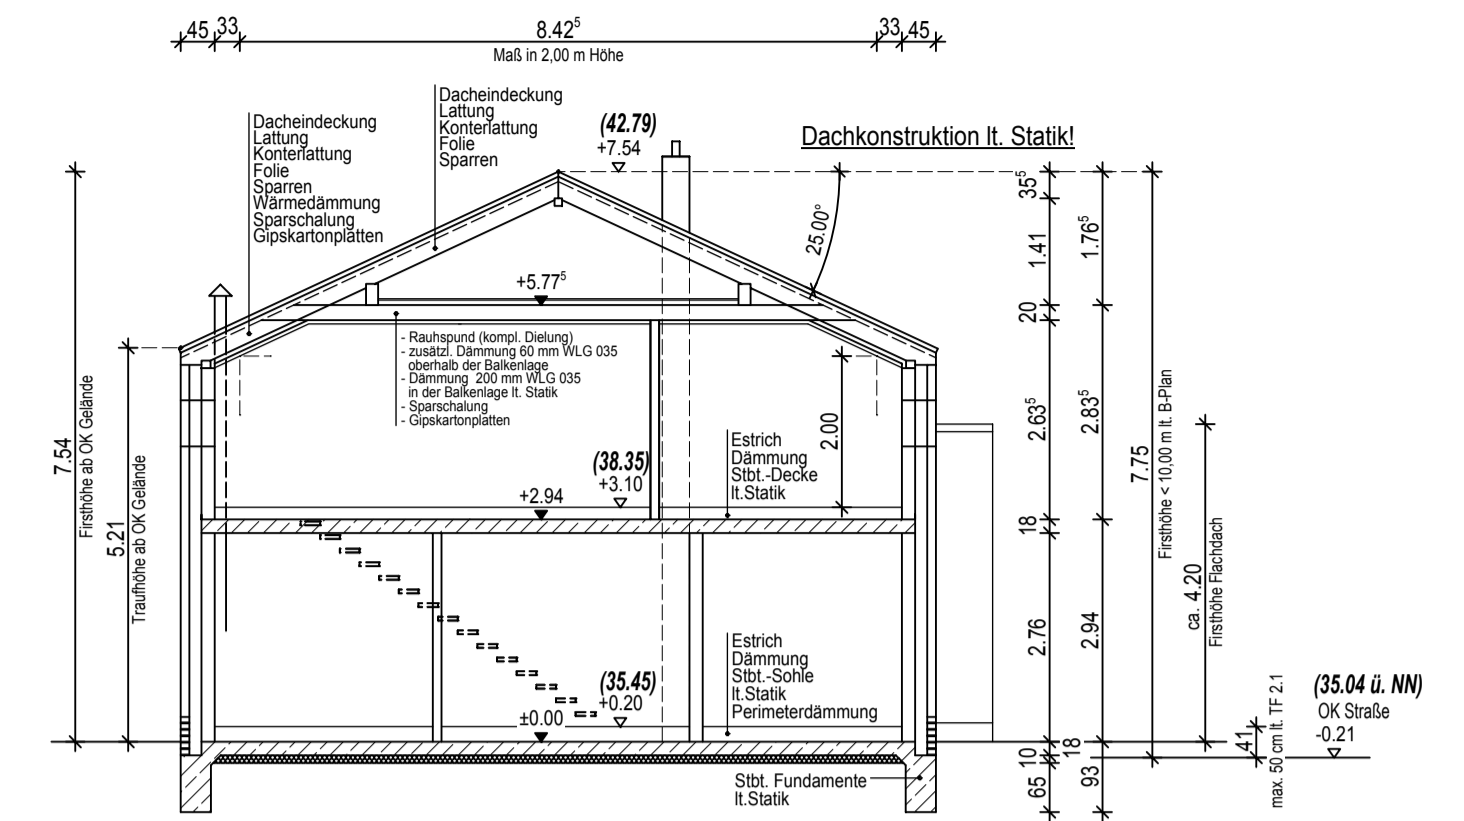

Südansicht

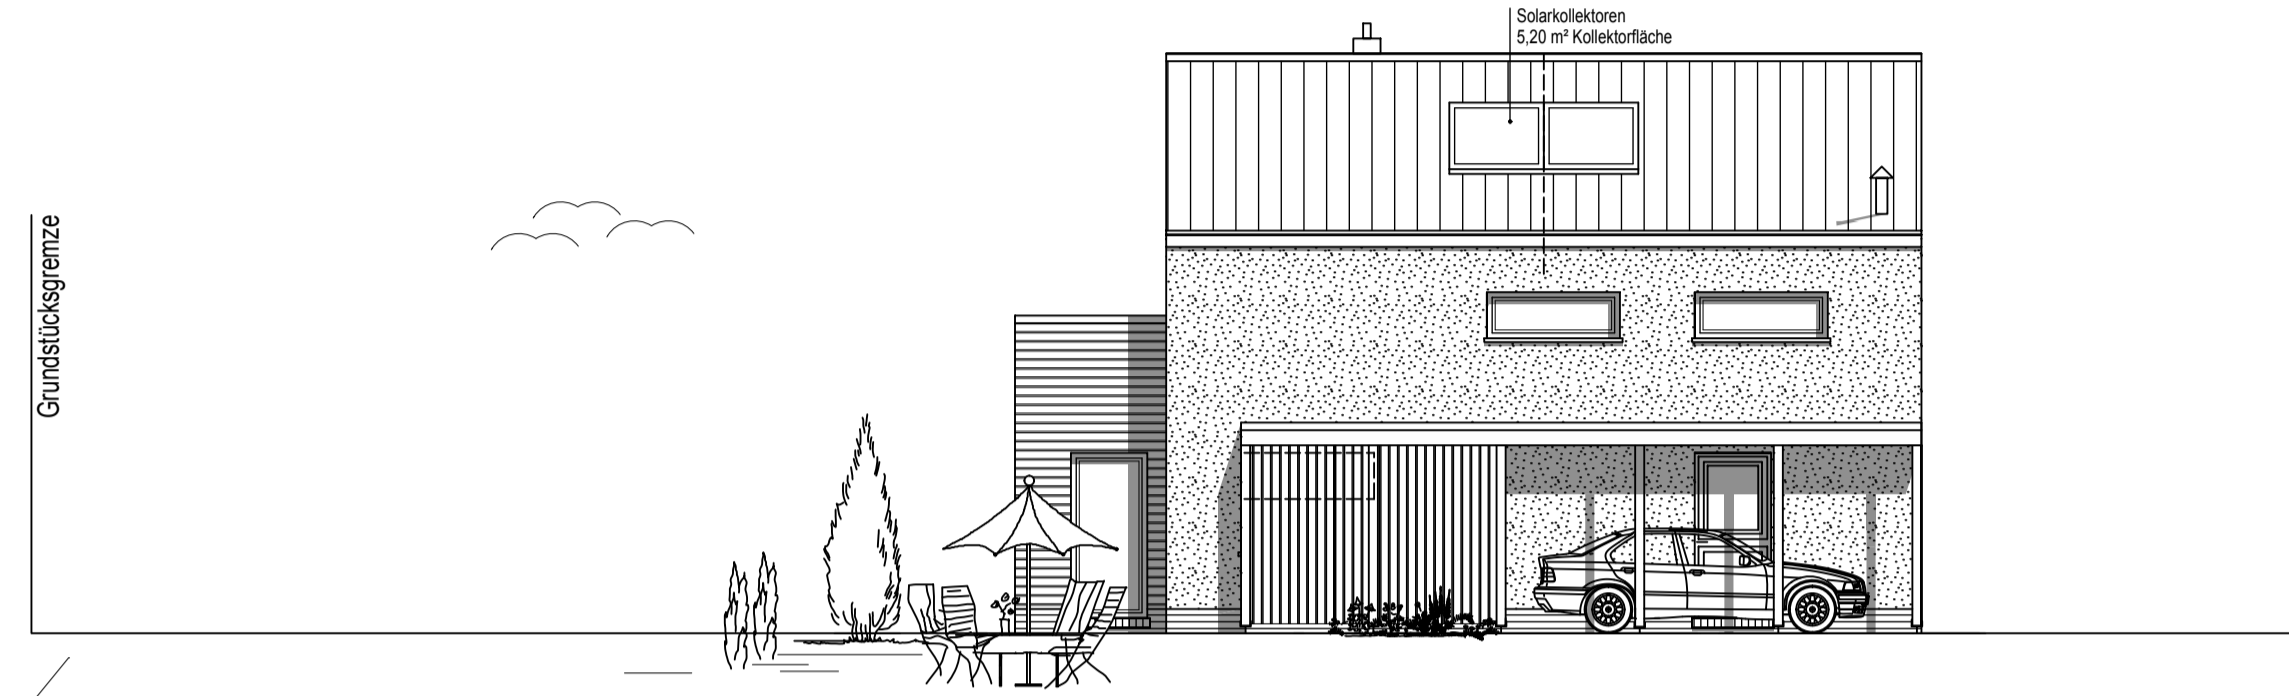

Ostansicht

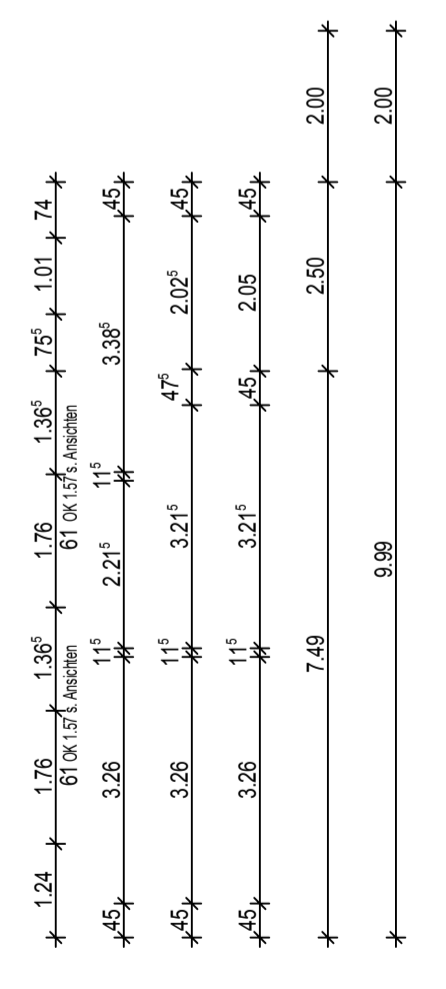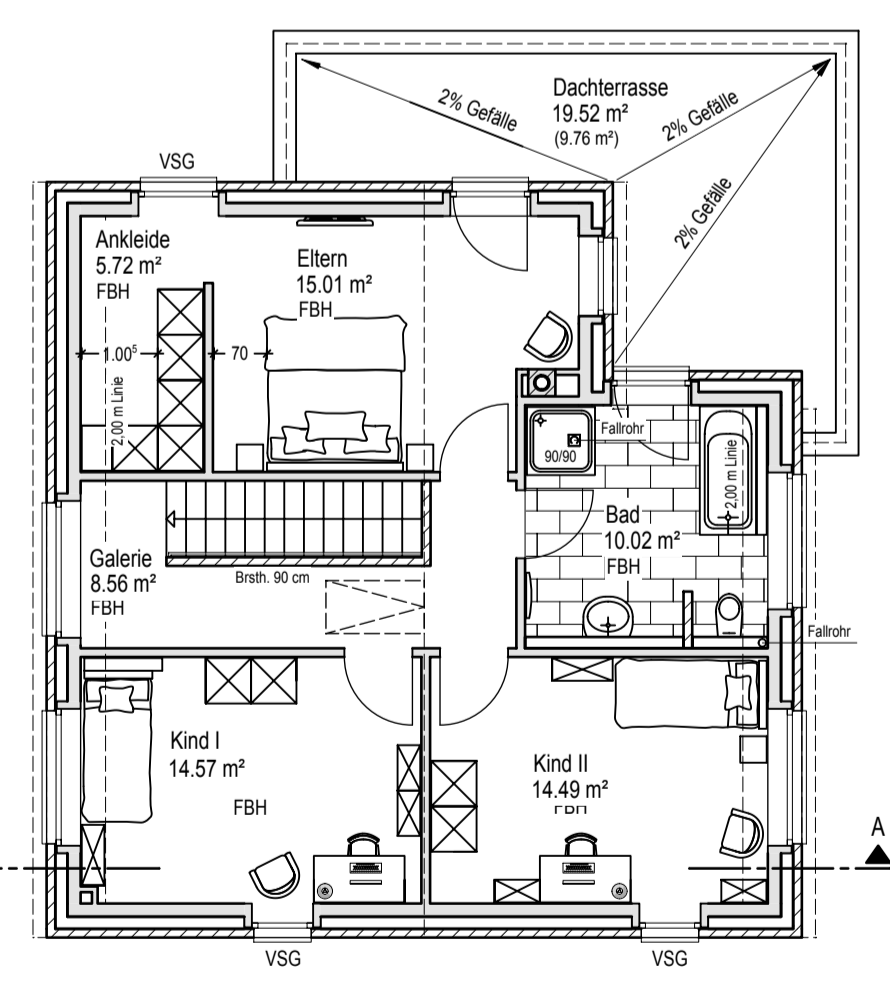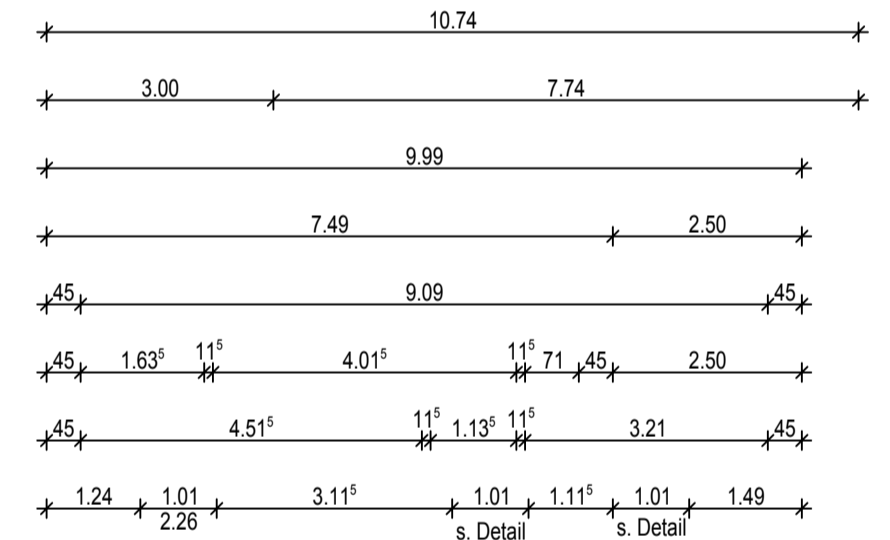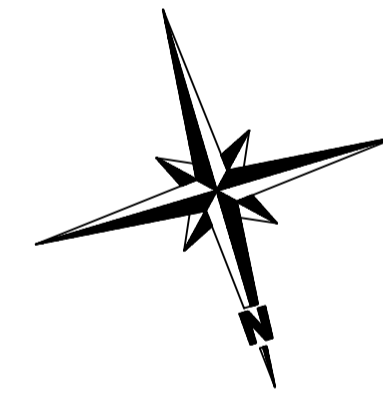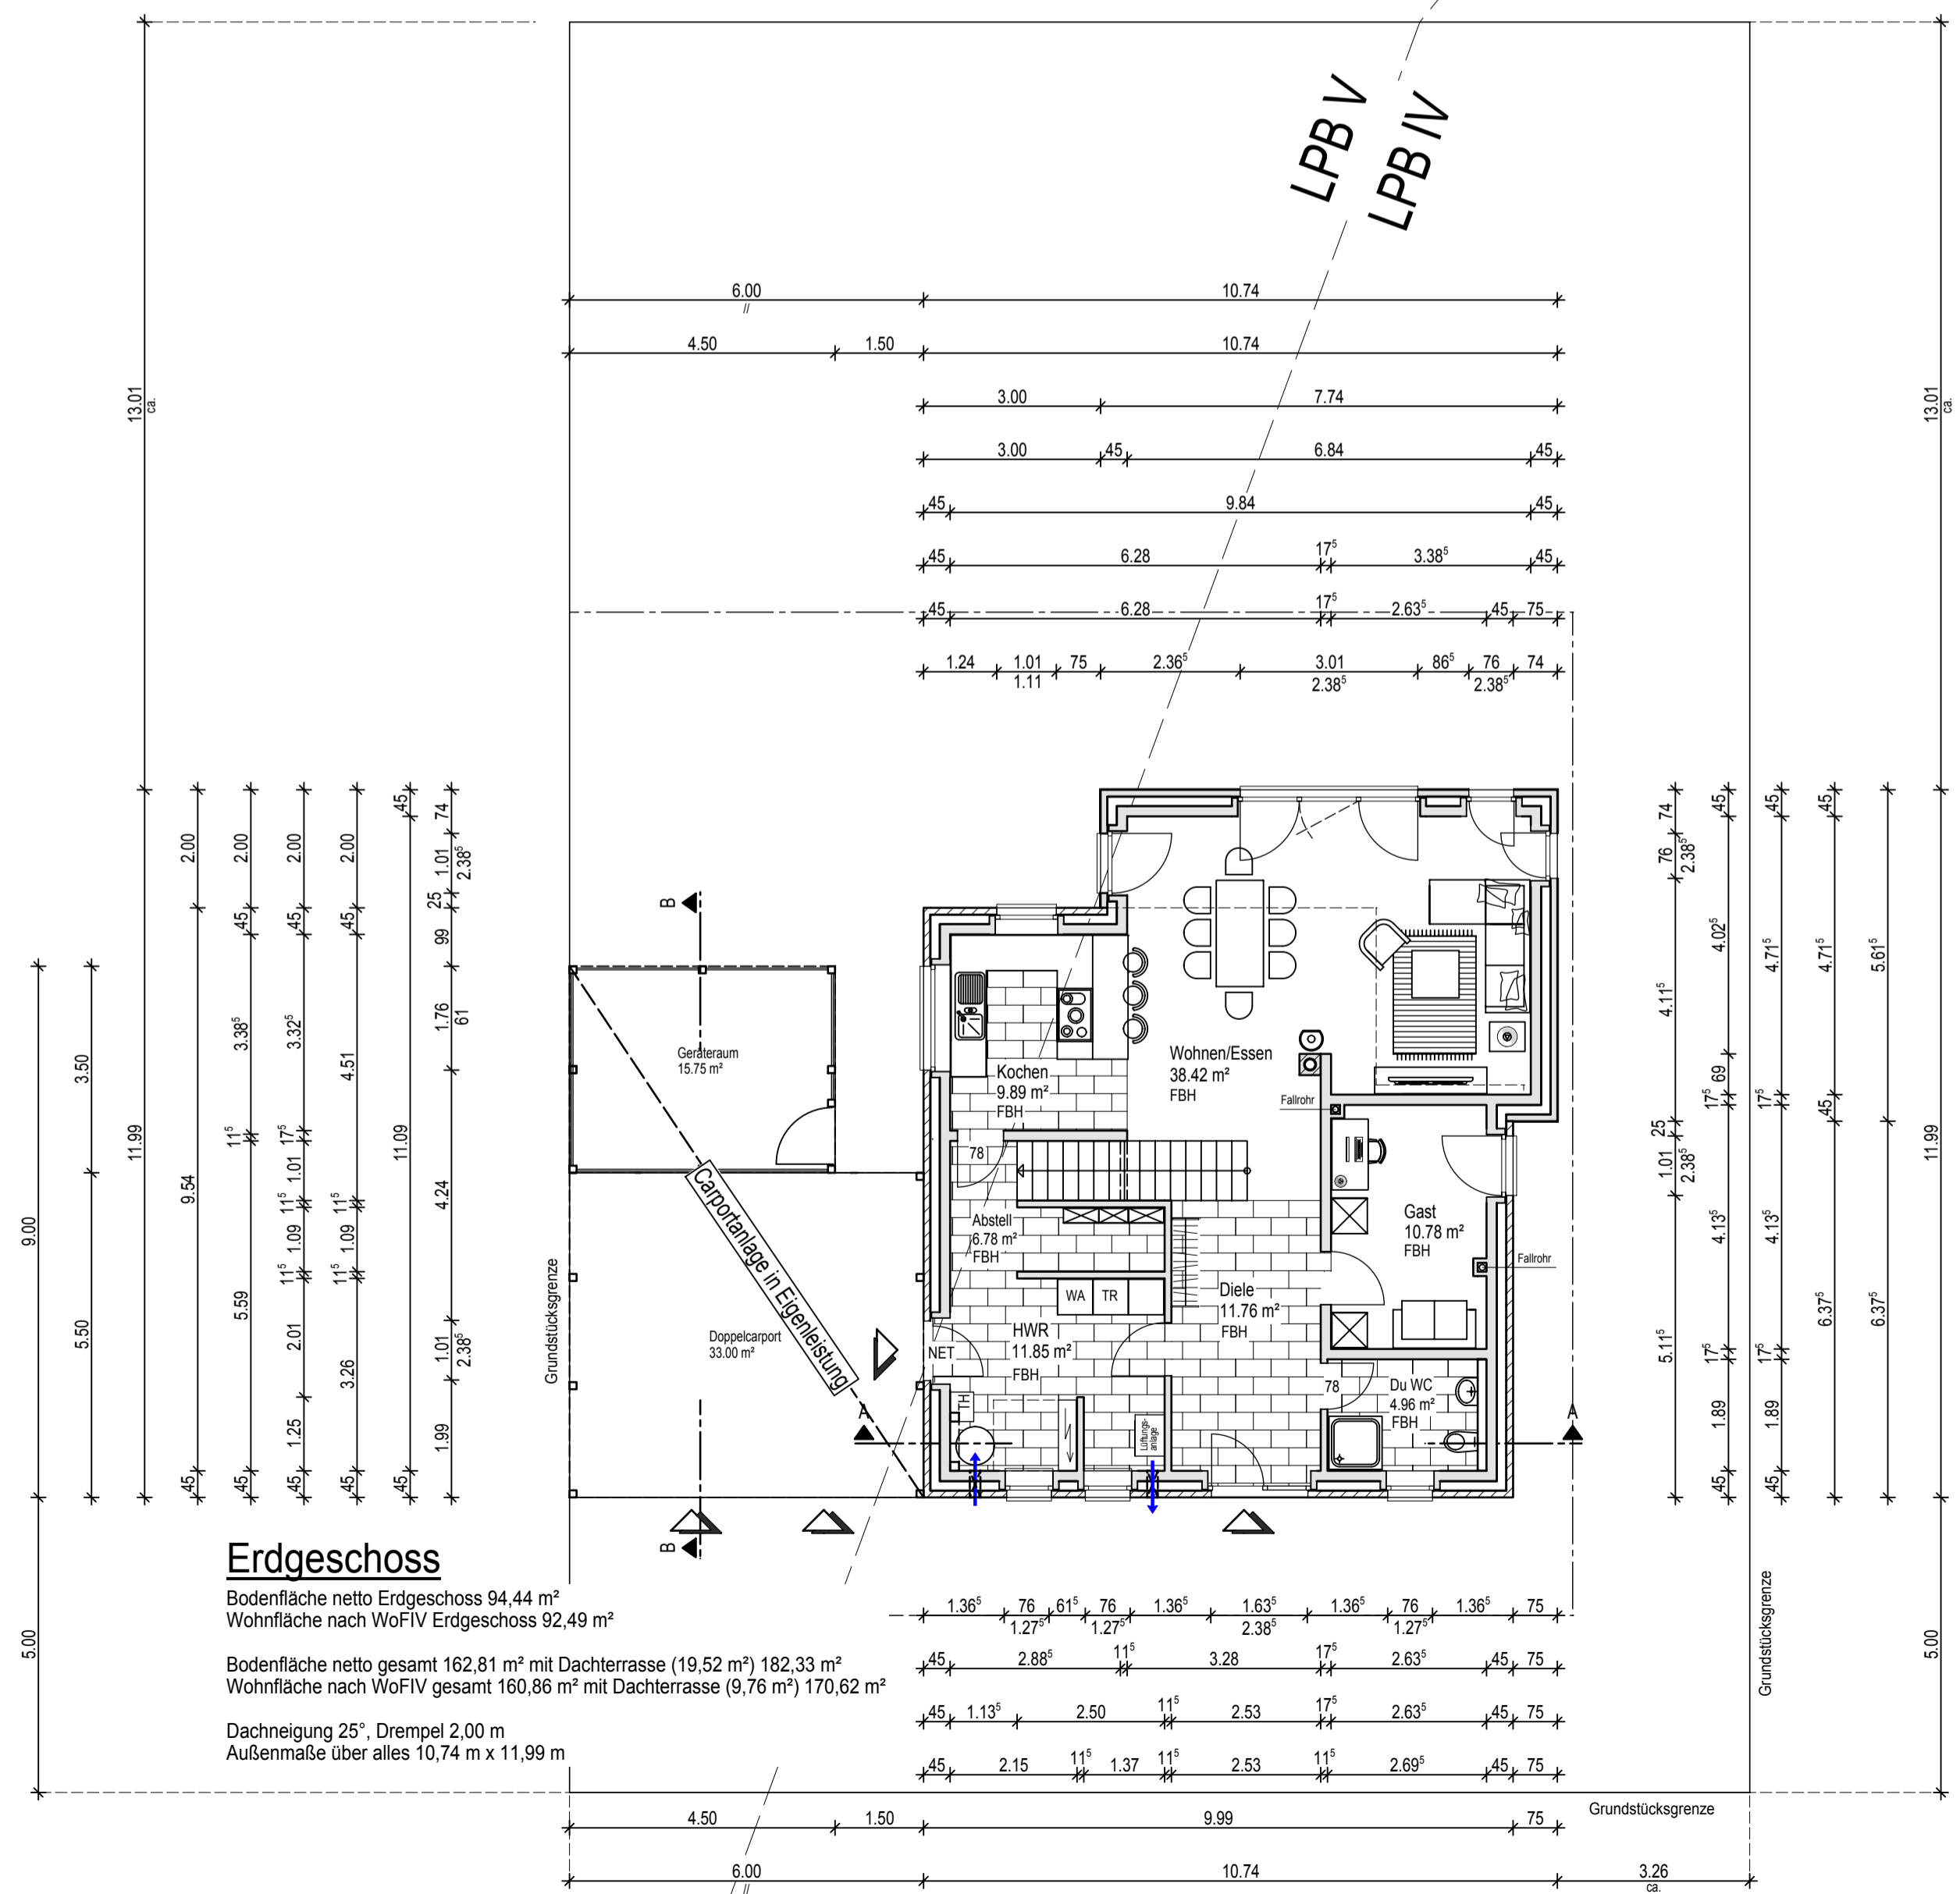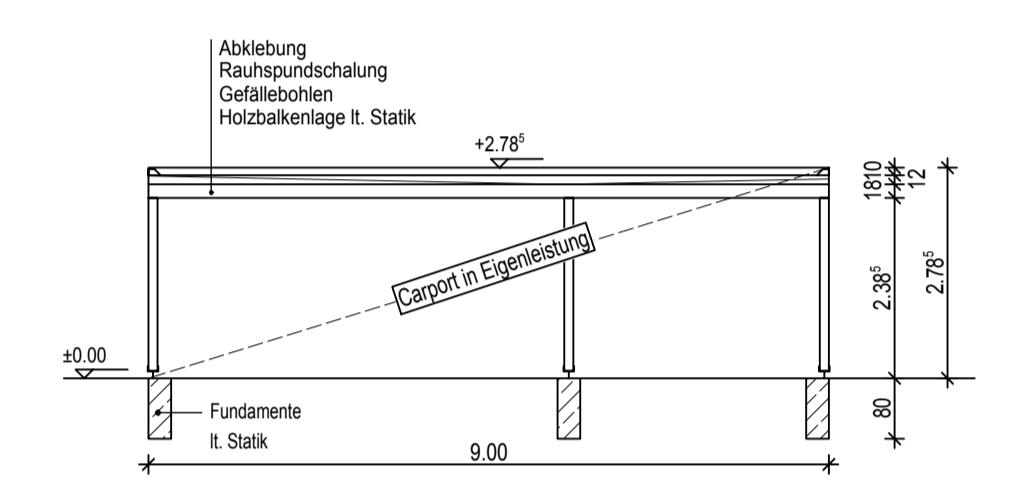

Alle Maße sind Rohbaumaße und am Bau zu prüfen!

Grundstück eben, Haus mittig auf dem Grundstück, Höhen s. Lageplan

OBJEKT - Nr. 1290
 Neubau eines Einfamilienwohnhauses mit einem Doppelcarport mit Geräteraum
BAUHERR

MA 1 : 100
DATUM: VZ 13.06.2016 KR
 23.06.2016 KR
 BA 20.07.2016 KoV
 22.07.2016 BO
 11.08.2016 BO

BAUHERR

PLANER

Das Grundstück befindet sich gem. B-Plan 320 im Lärmpegelbereich IV / V. Die Anforderungen an Belüftung (Mittelungspegel 40 / 45 dB) sind einzuhalten!