


Hallesche Str. 4, Naumburg

Erdgeschoss

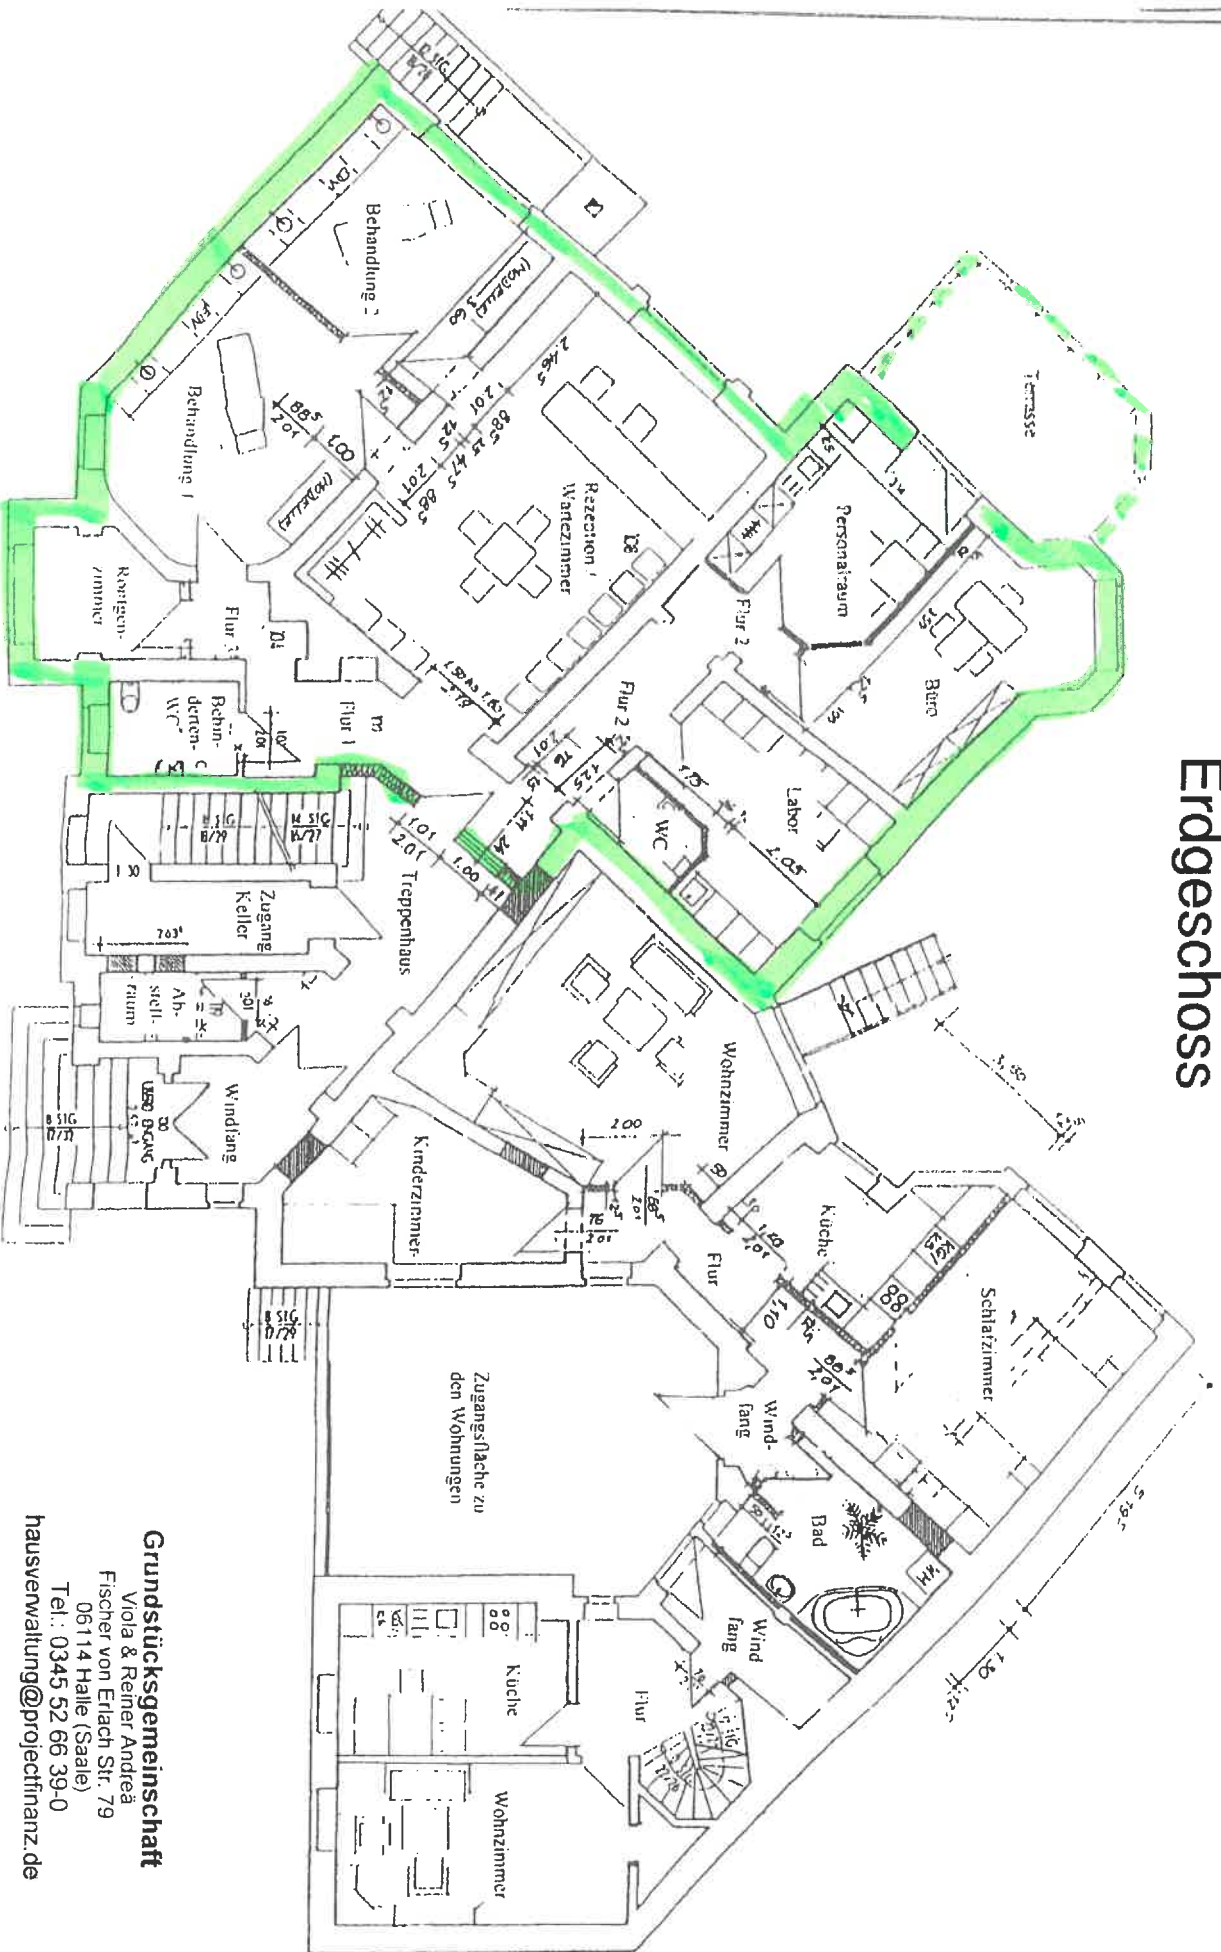

Grundrisse vom Wohn- und Geschäftshaus - Erdgeschoss

Grundstücksgemeinschaft
 Viola & Reiner Andreä
 Fischer von Erlach Str. 79
 06114 Halle (Saale)
 Tel.: 0345 52 66 39-0
hausverwaltung@projectfinanz.de