


HAUS 2

A

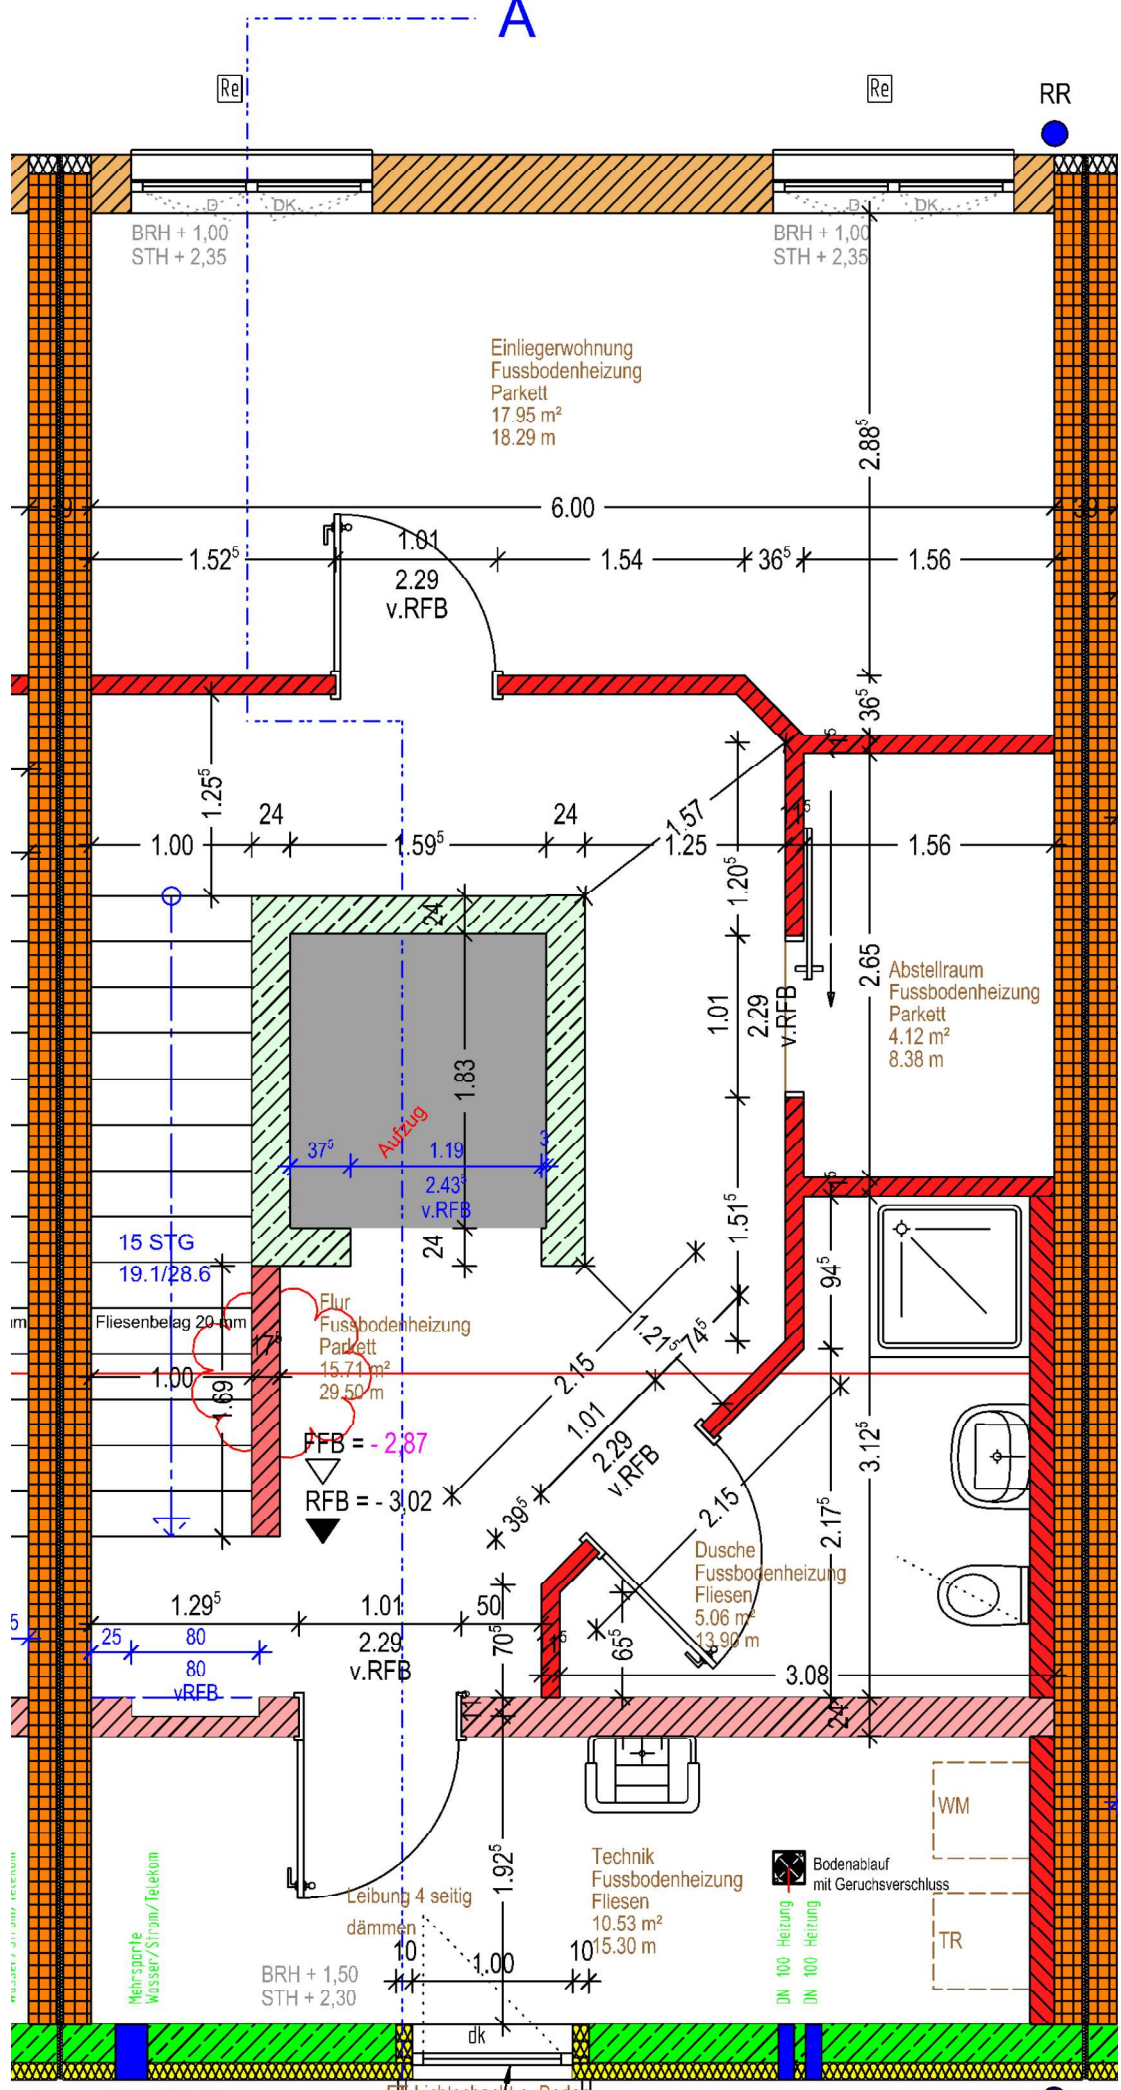

lecke -0,85 UK Decke  
irsparte Achse Mehrsparte  
FR-Lichtschart o. Boden  
GRO 30/10 mit Sicherung  
-0,35 UK Decke  
Achse Rohr  
RR