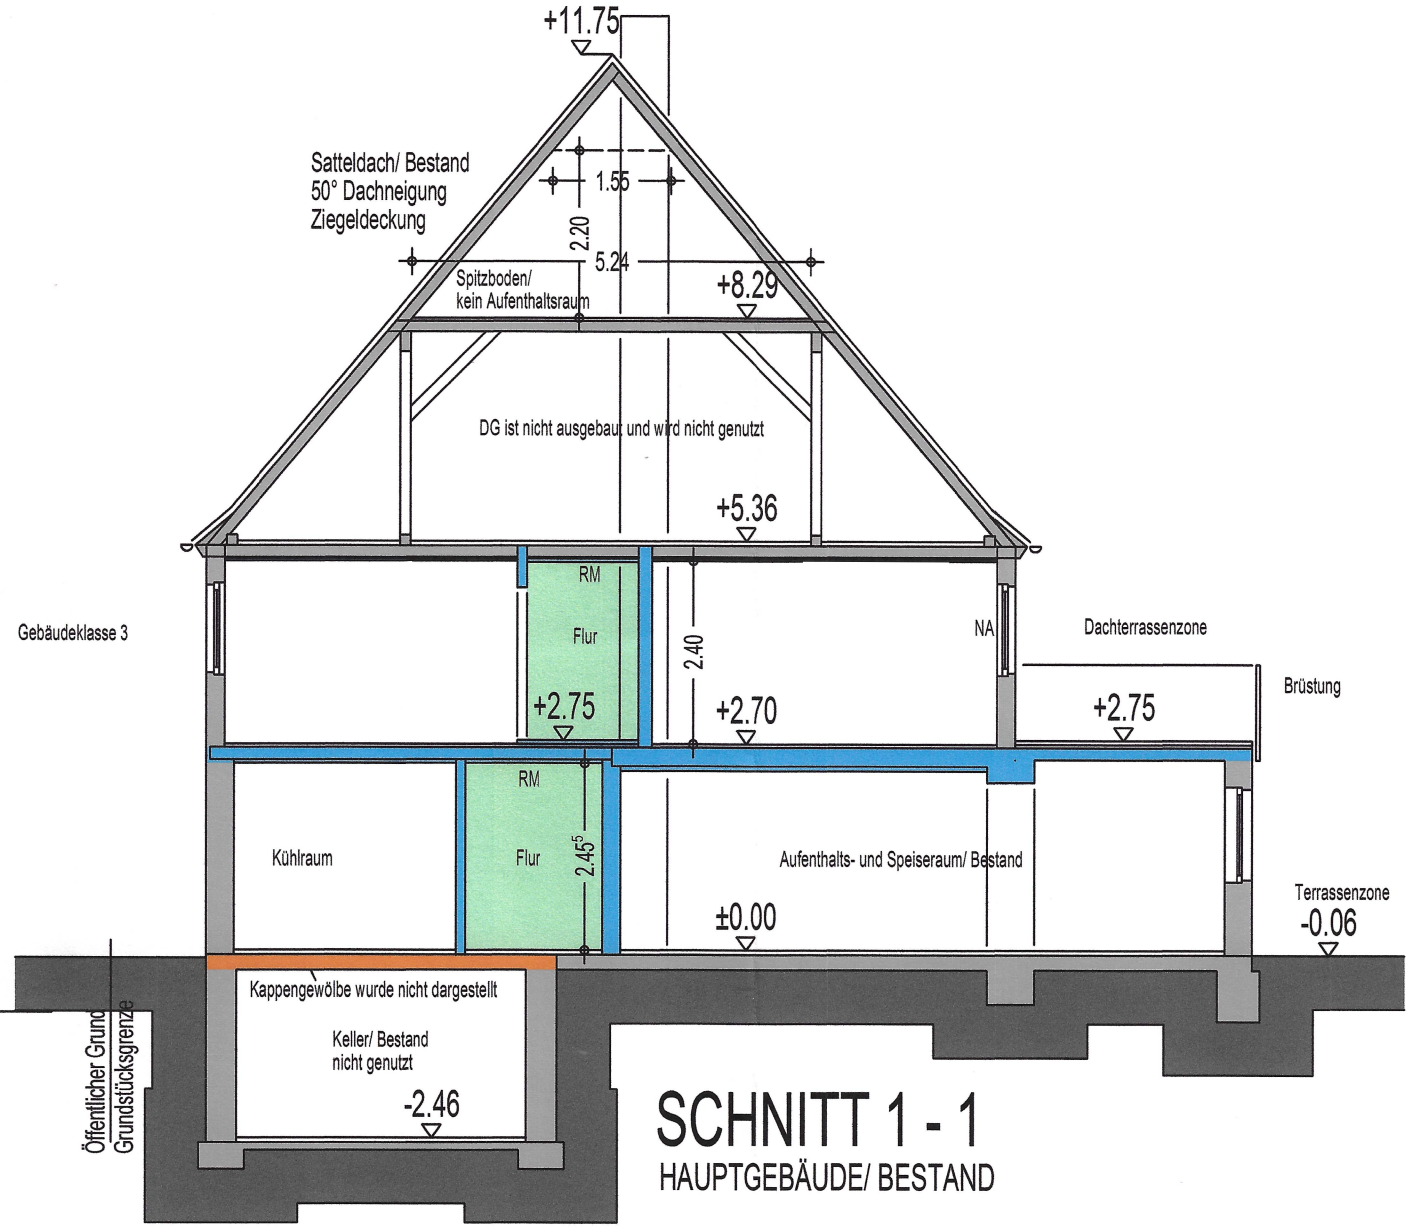

SCHNITT 1 - 1
HAUPTGEBÄUDE/ BESTAND

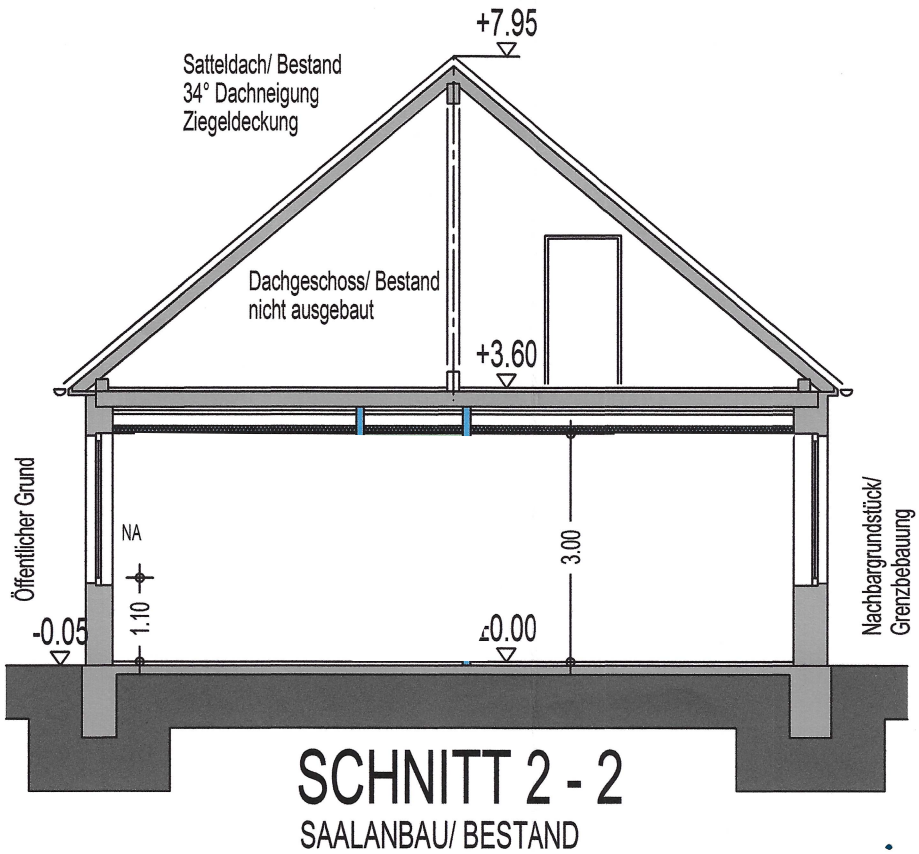

SCHNITT 2 - 2
SAALANBAU/ BESTAND