


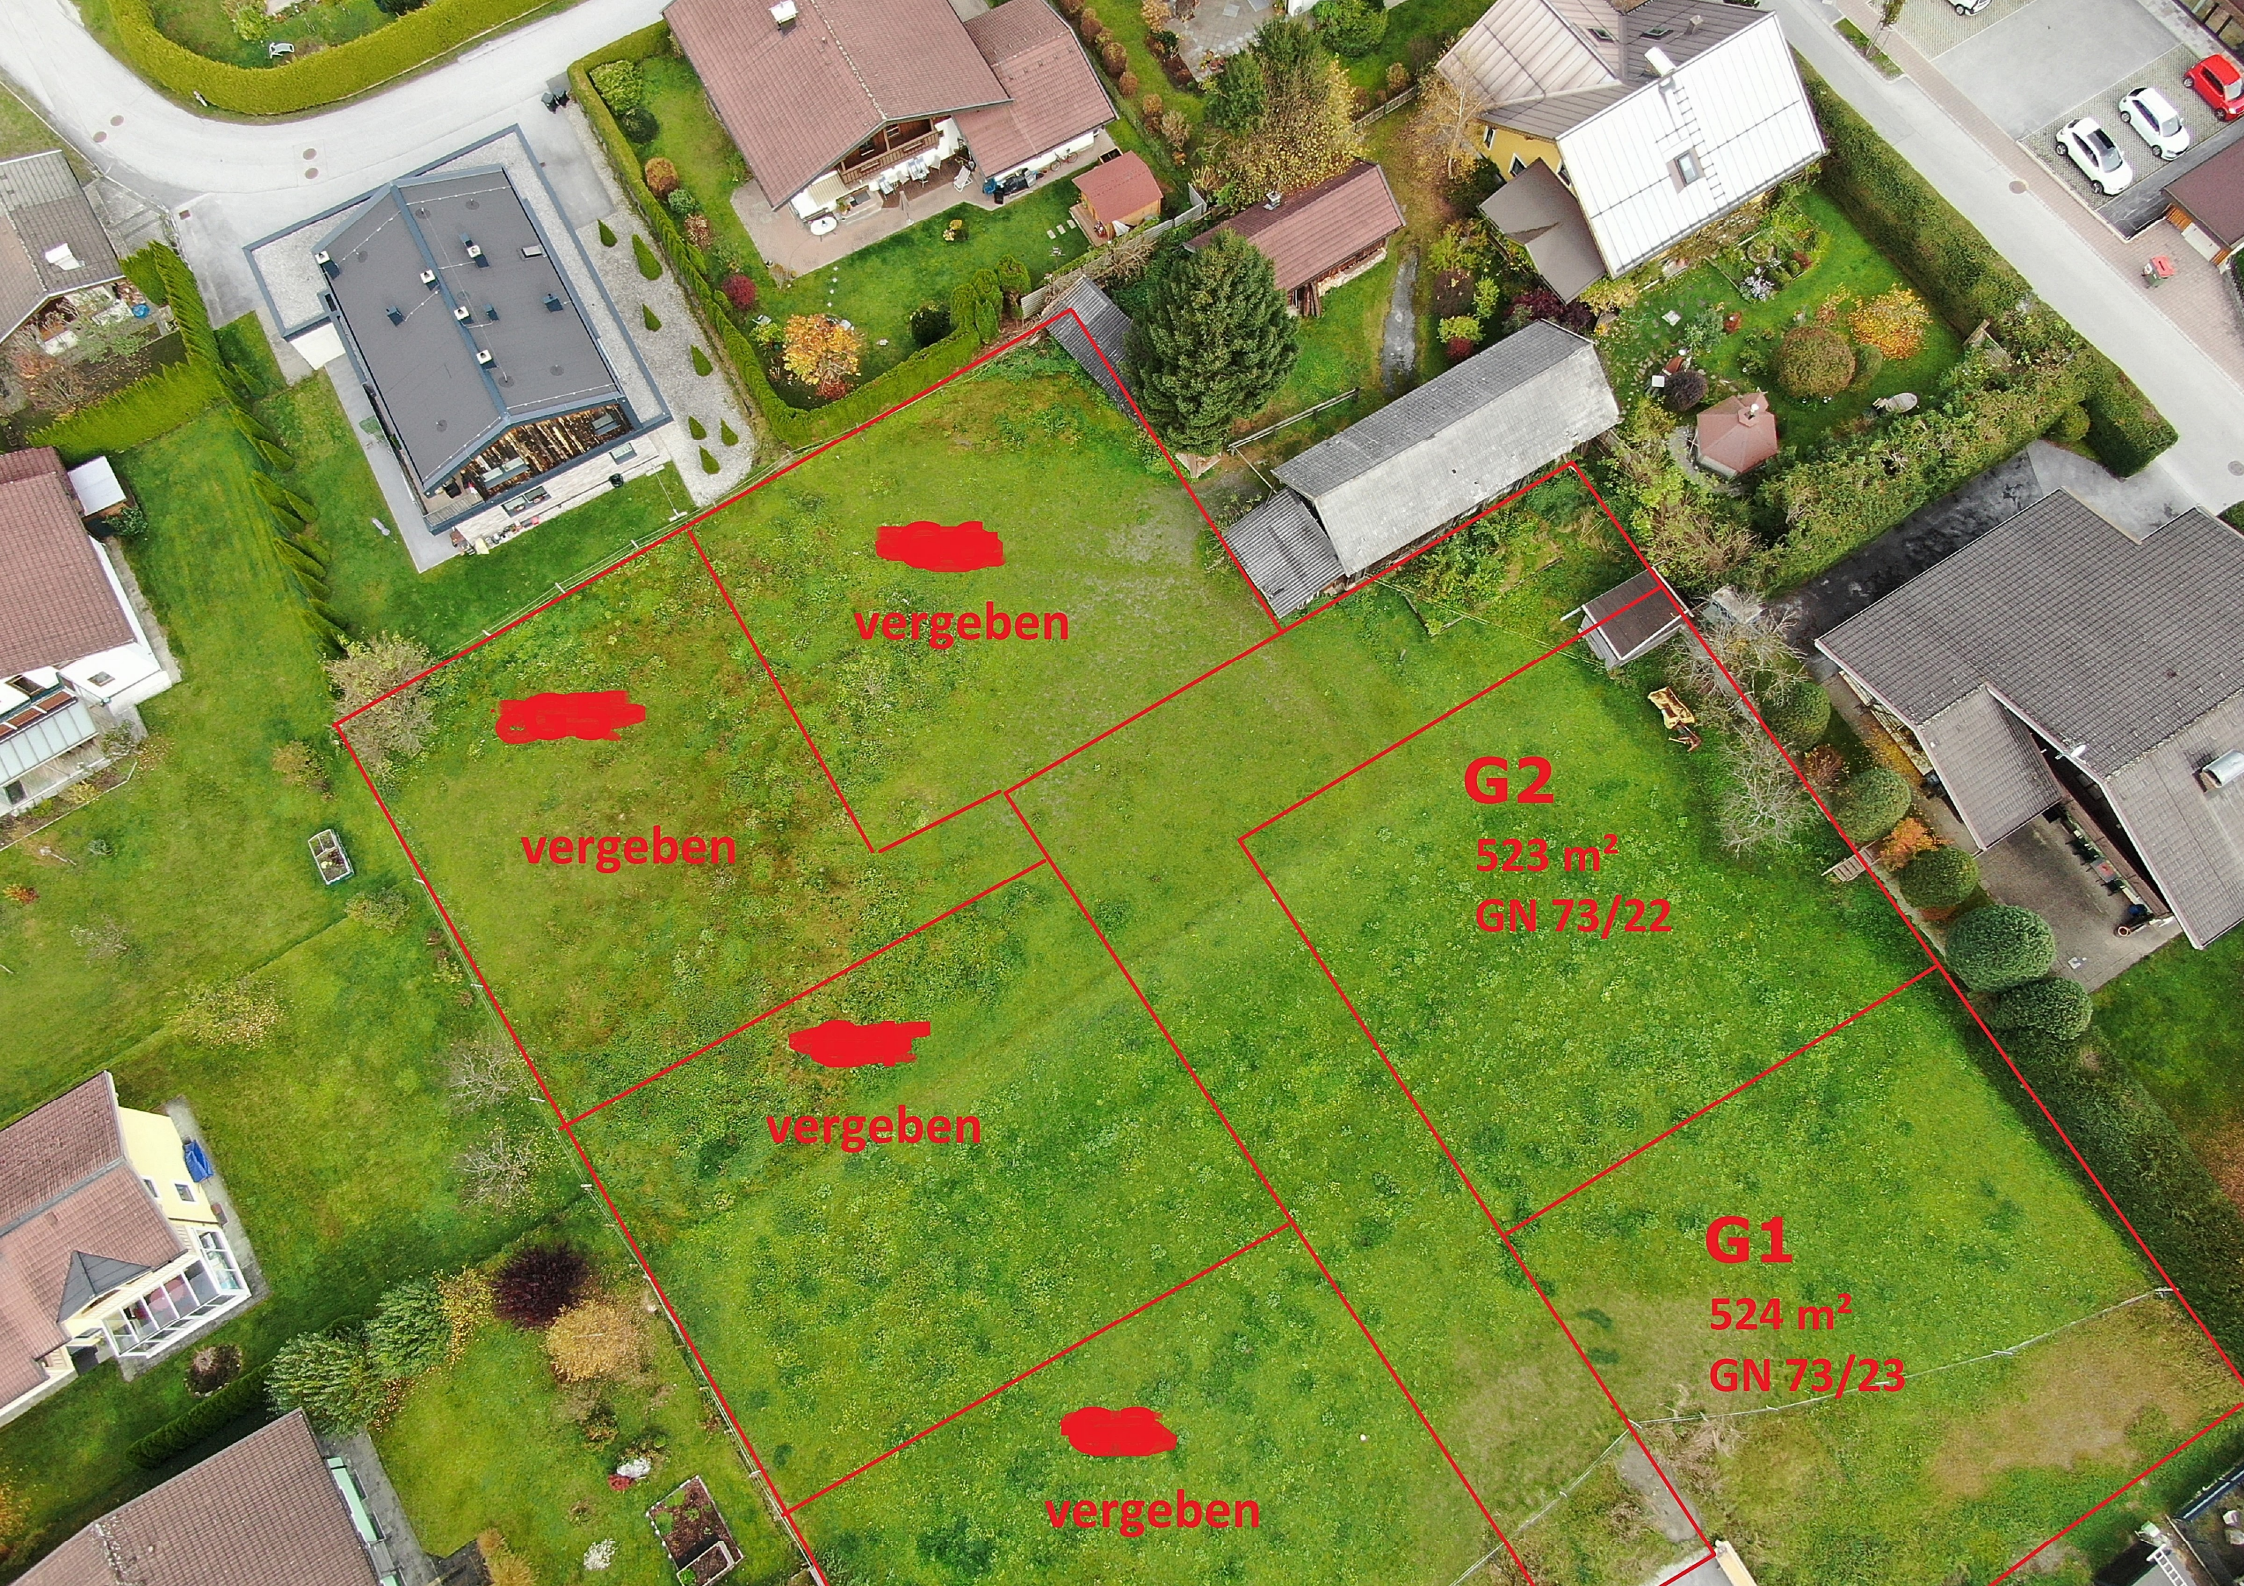

vergeben

vergeben

vergeben

vergeben

G2
523 m²
GN 73/22

G1
524 m²
GN 73/23