
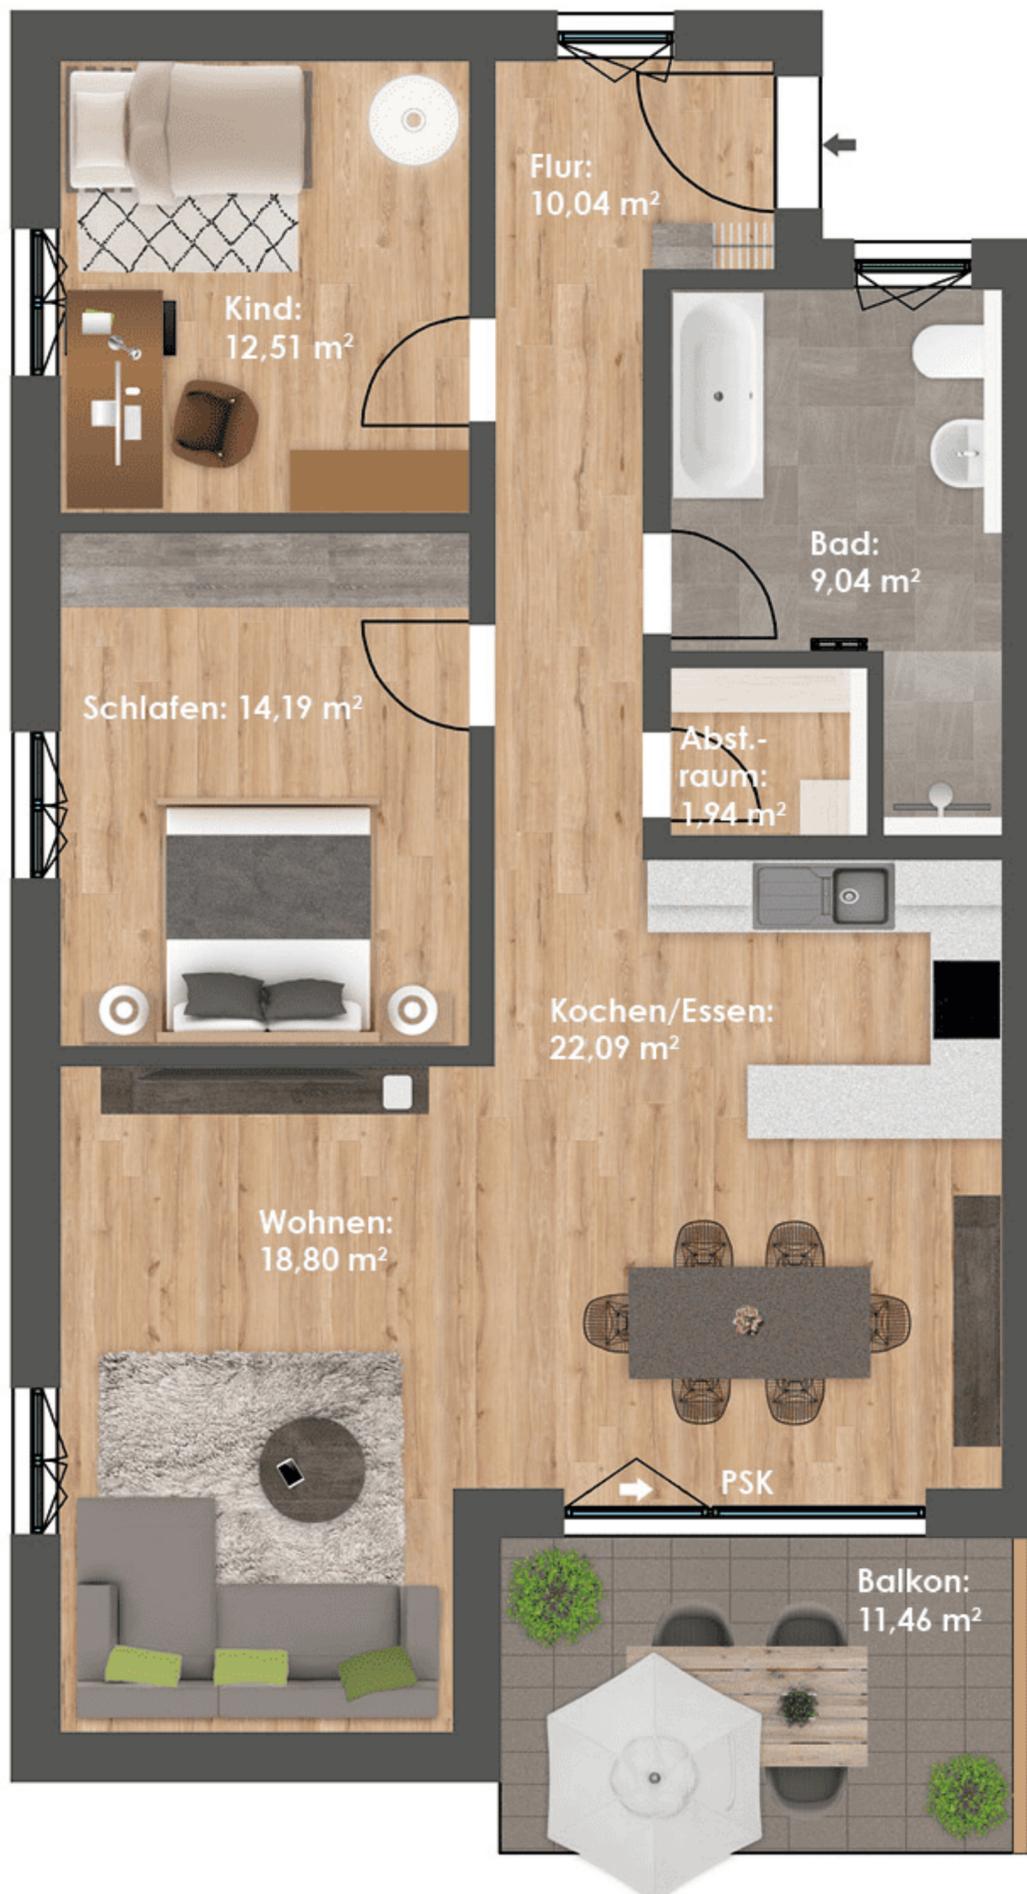


DG

Wohnung 9

Wohnfläche*: 94,34 m²
Balkon: 11,46 m²

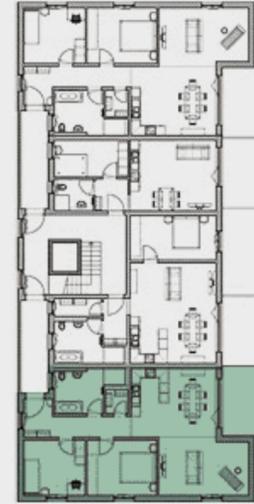

Alle m²-Maße im Blick:

Flur:	10,04
Bad:	9,04
Abstellraum:	1,94
Schlafen:	14,19
Kind:	12,51
Kochen/Essen:	22,09
Wohnen:	18,80
Balkon:	11,46

* Bei der angegebenen Wohnfläche ist der Balkon gemäß Wohnflächenberechnung mit 50 % seiner Fläche angesetzt

