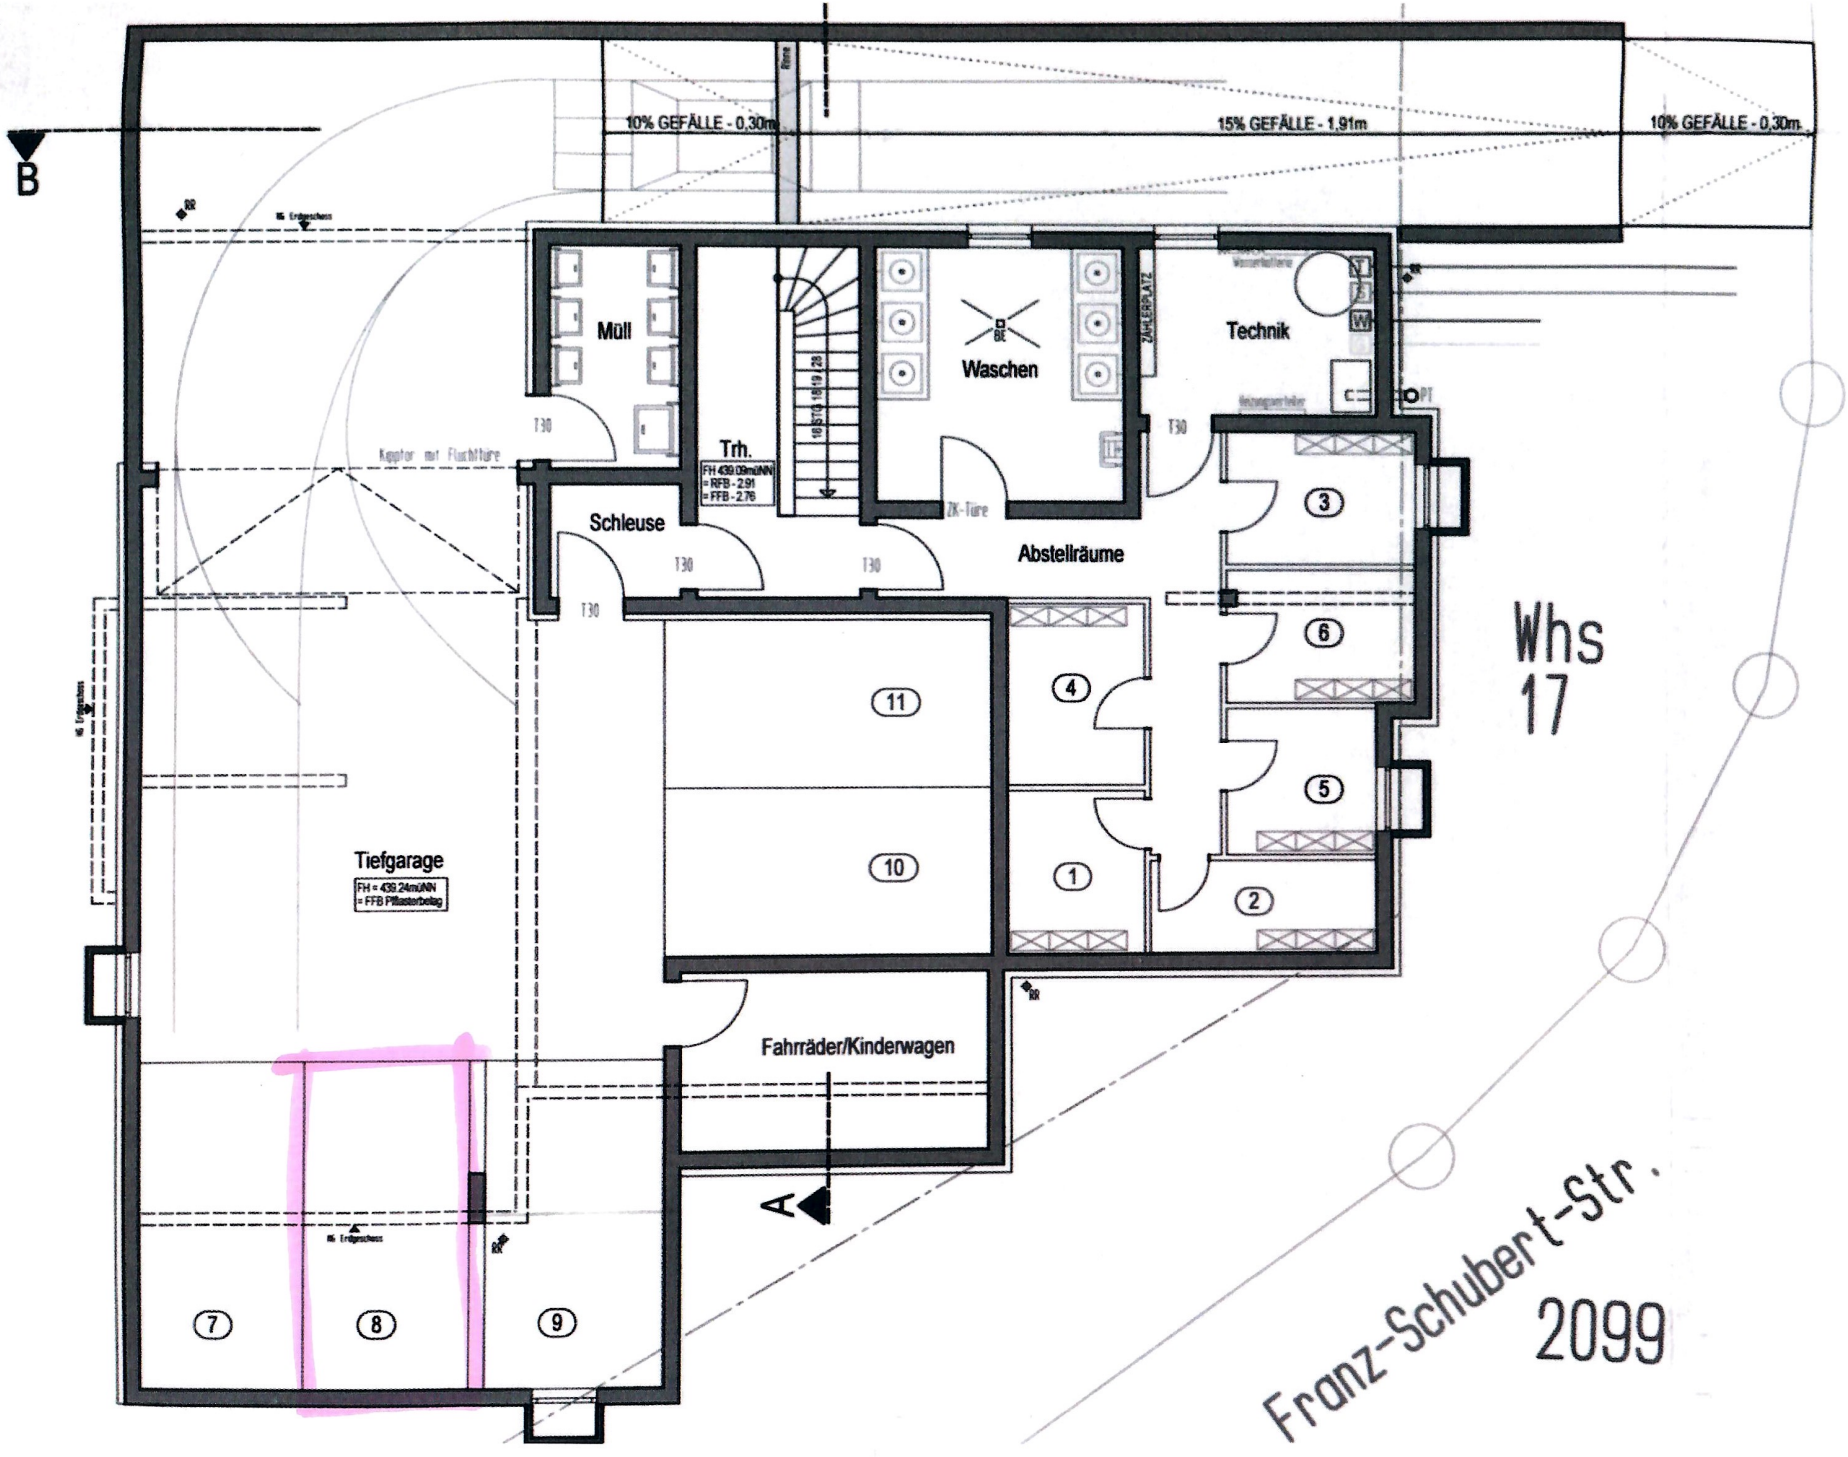
B
10% GEFÄLLE - 0,30m
15% GEFÄLLE - 1,91m
10% GEFÄLLE - 0,30m
Rinne
RR
ü. Erdgeschoss
Müll
T30
Kippfür mit Fluchttüre
Trh.
FH 439.09müNN
= RFB - 2.91
= FFB - 2.76
Schleuse
T30
T30
T30
16 STG 18/19 cm
Waschen
ZK-Türe
ZUHEBERPLATZ
Technik
Wasserhaltung
Heizungsverteiler
PT
T30
Abstellräume
3
6
4
5
1
2
11
10
Whs
17
Tiefgarage
FH = 439.24müNN
= FFB Pflasterbelag
Fahrräder/Kinderwagen
A
ü. Erdgeschoss
RW
7
8
9
Franz-Schubert-Str.
2099