


Ansicht von Norden - Eingangsfassade

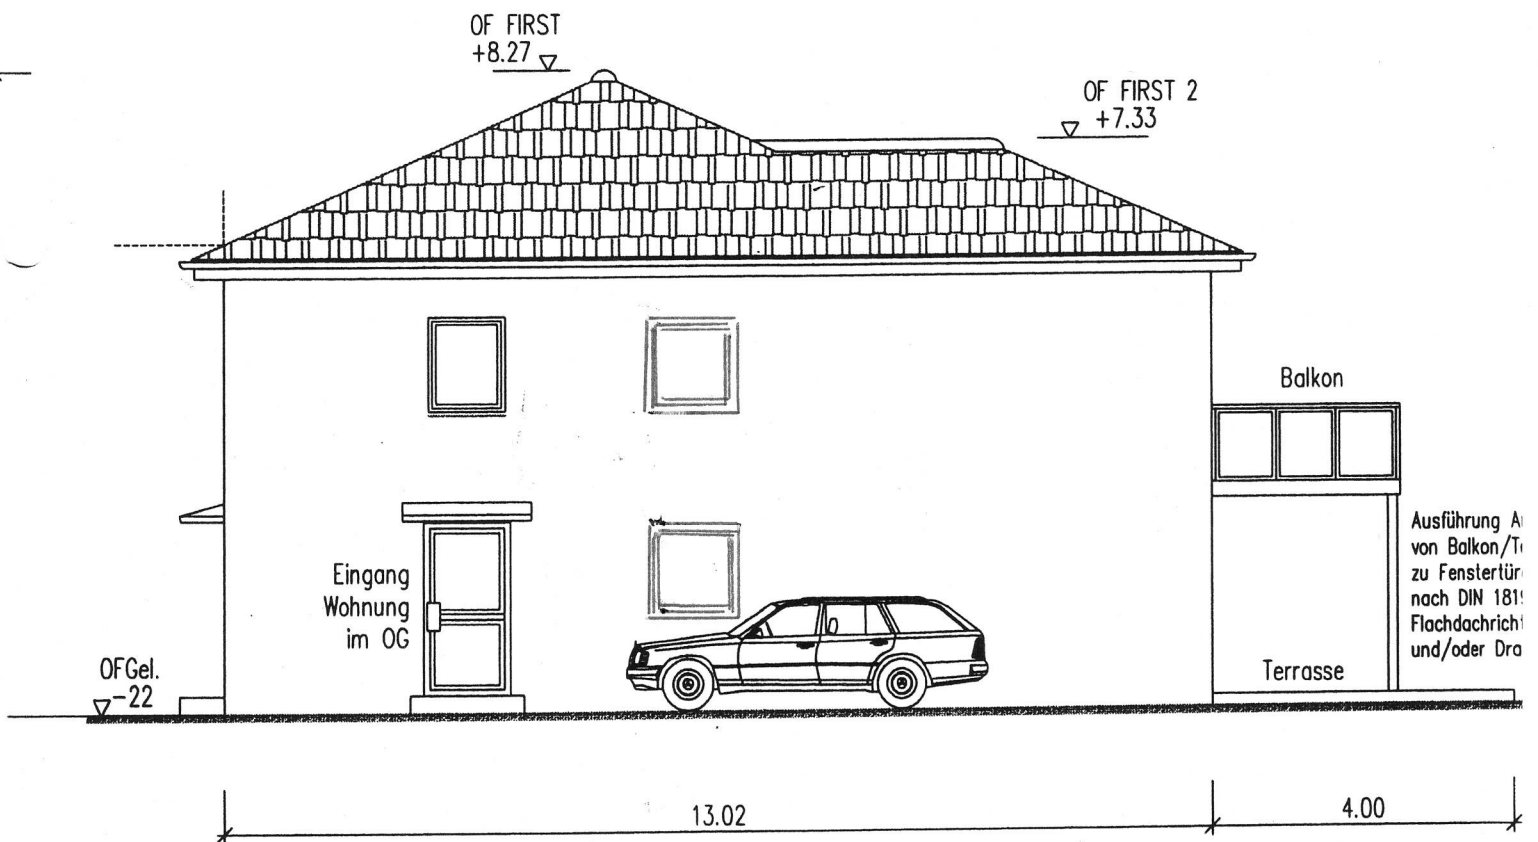

Ansicht von Süden - Fassade mit Eingang zur WE im O