




ANSICHT

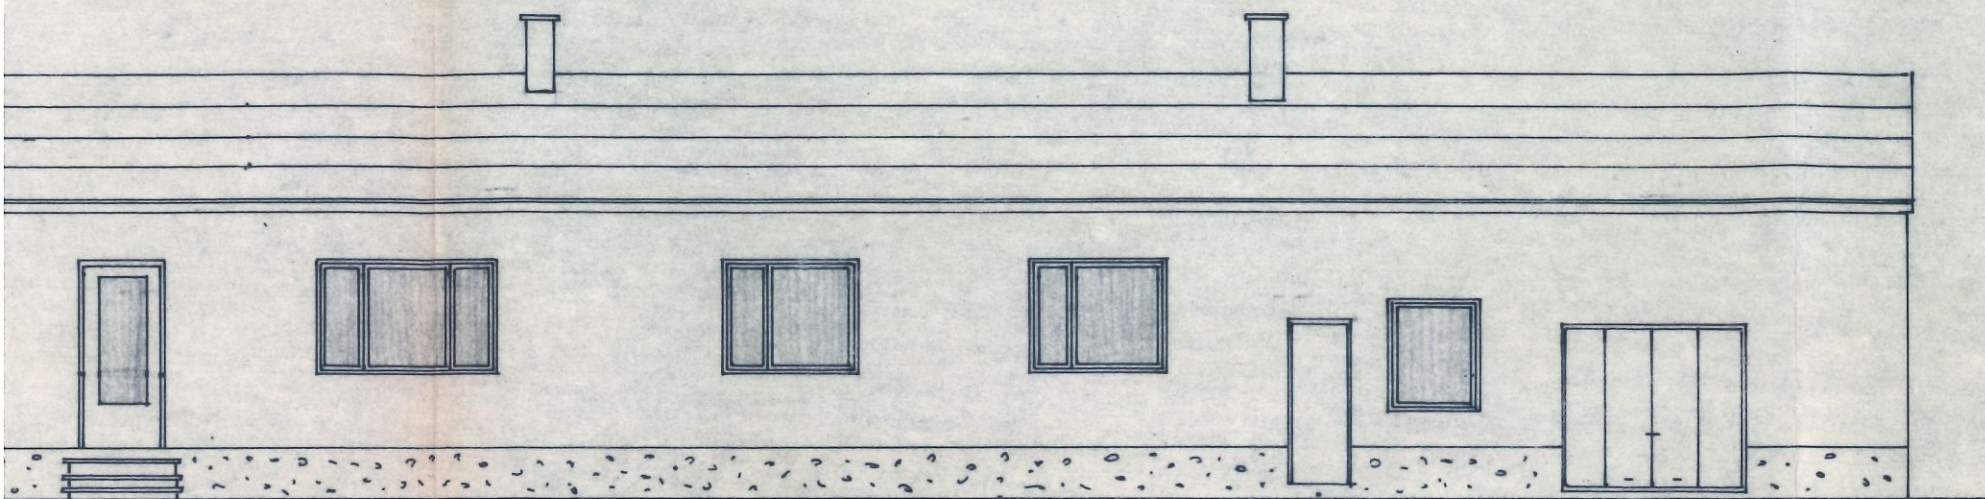

SCHNITT A : B

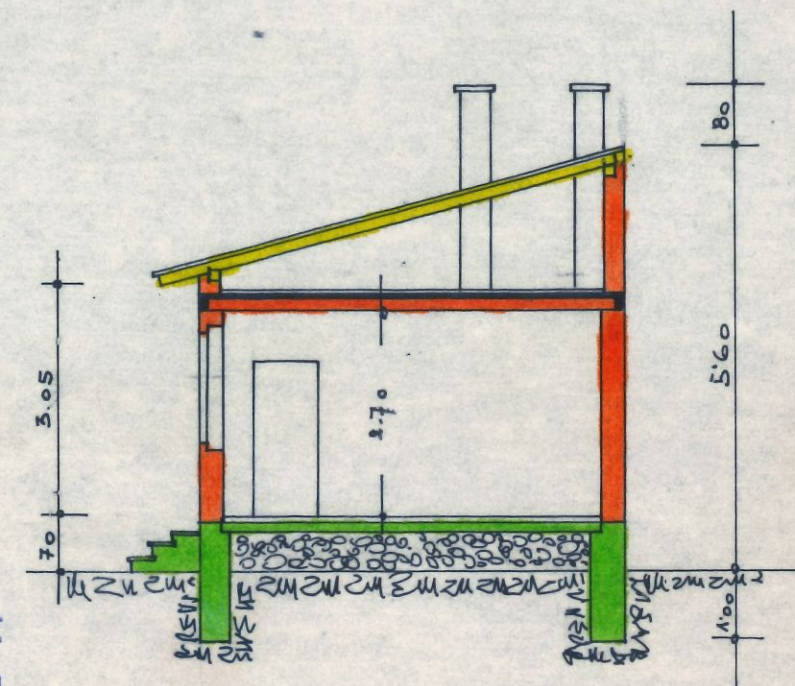

GRUNDRISS

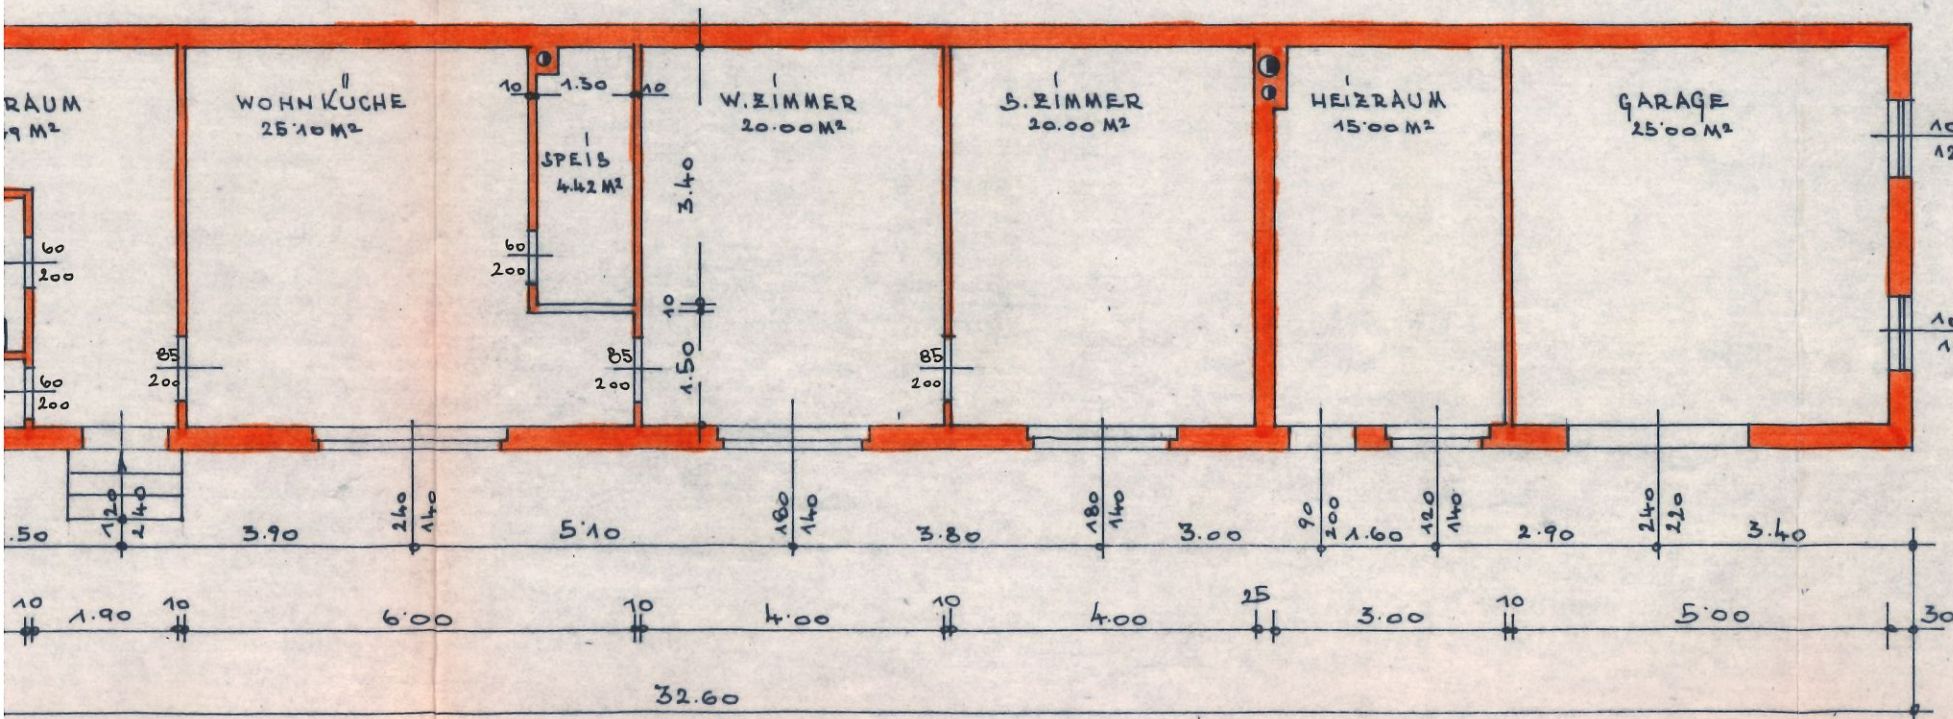


Der kommissionellen Lokalverhandlung
am 29.12.1978 zu Grunde gelegen.



Hierauf bezieht sich der
ha. Bescheid Z. 16/78
vom 29.12.1978
Höflein, am 29.12.1978
Der Bürgermeister:




LAGEPLAN M 1:500

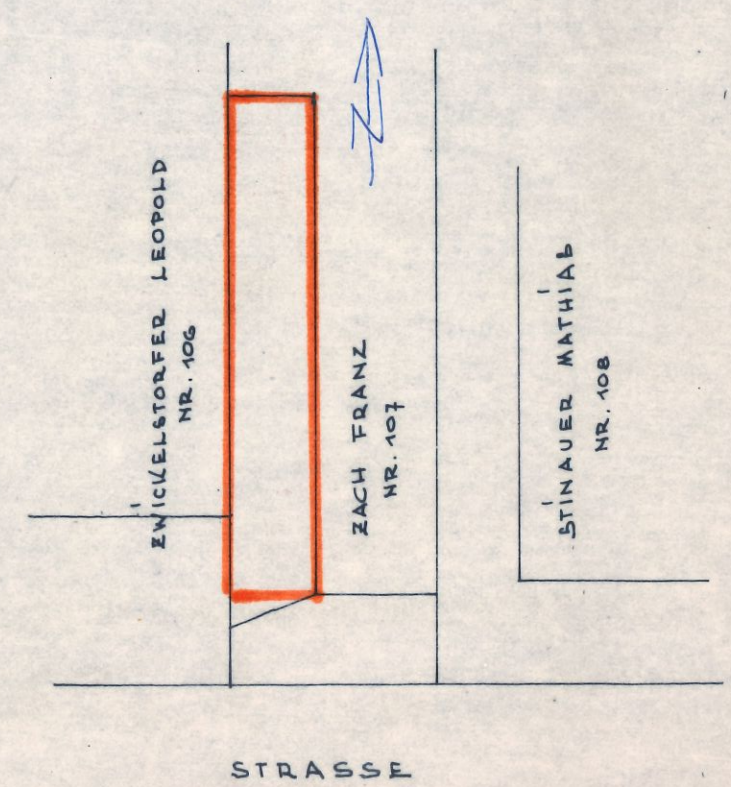


Ing. Walter Einramhof
Hoch- und Tiefbau

ANSICHT

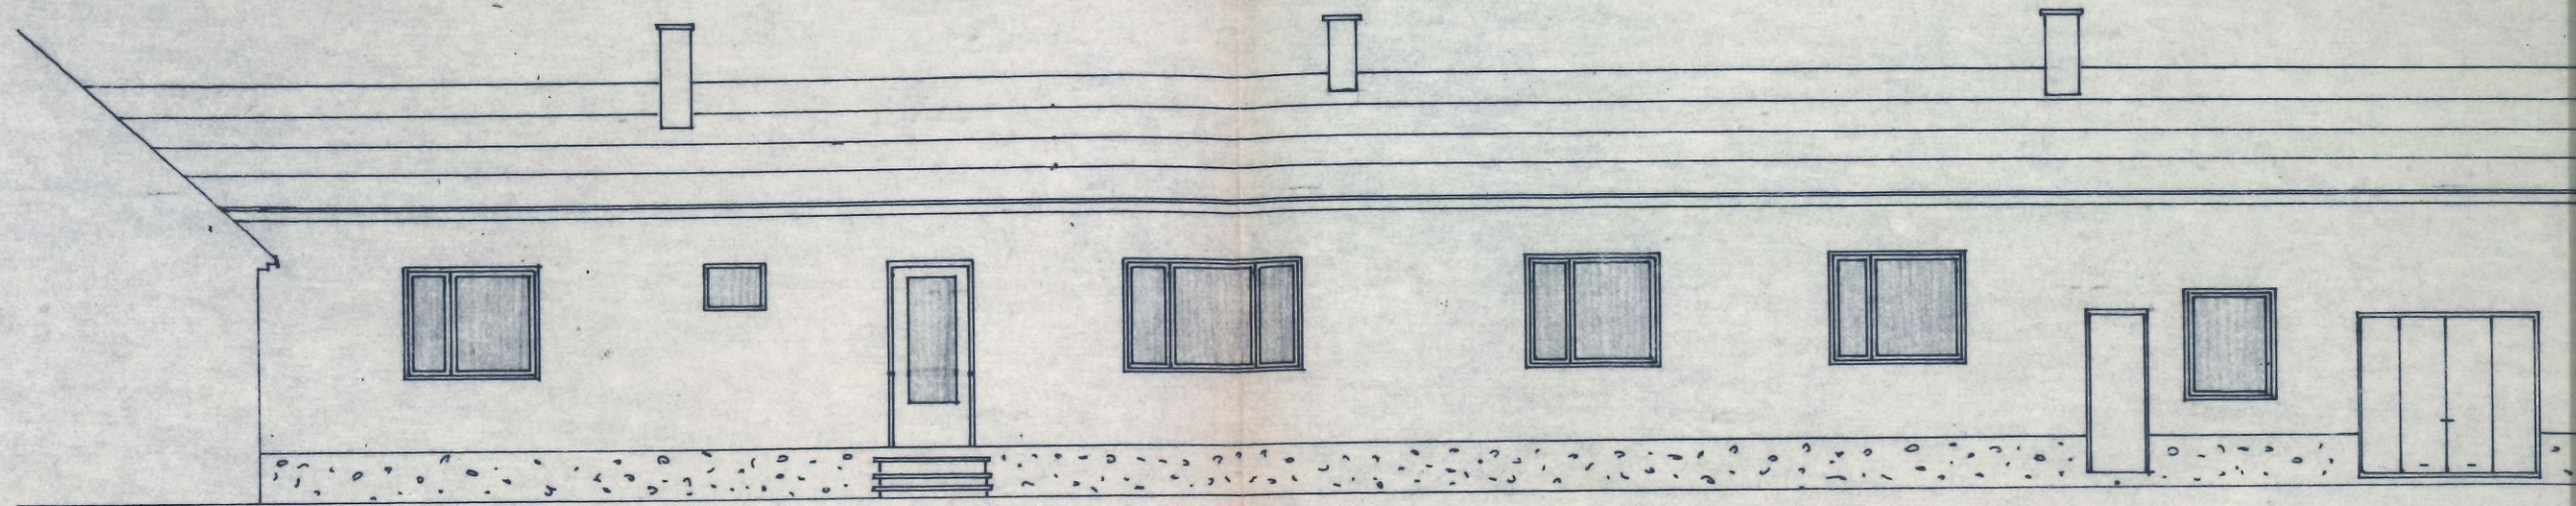

Der komr
am 29.

GRUNDRIß

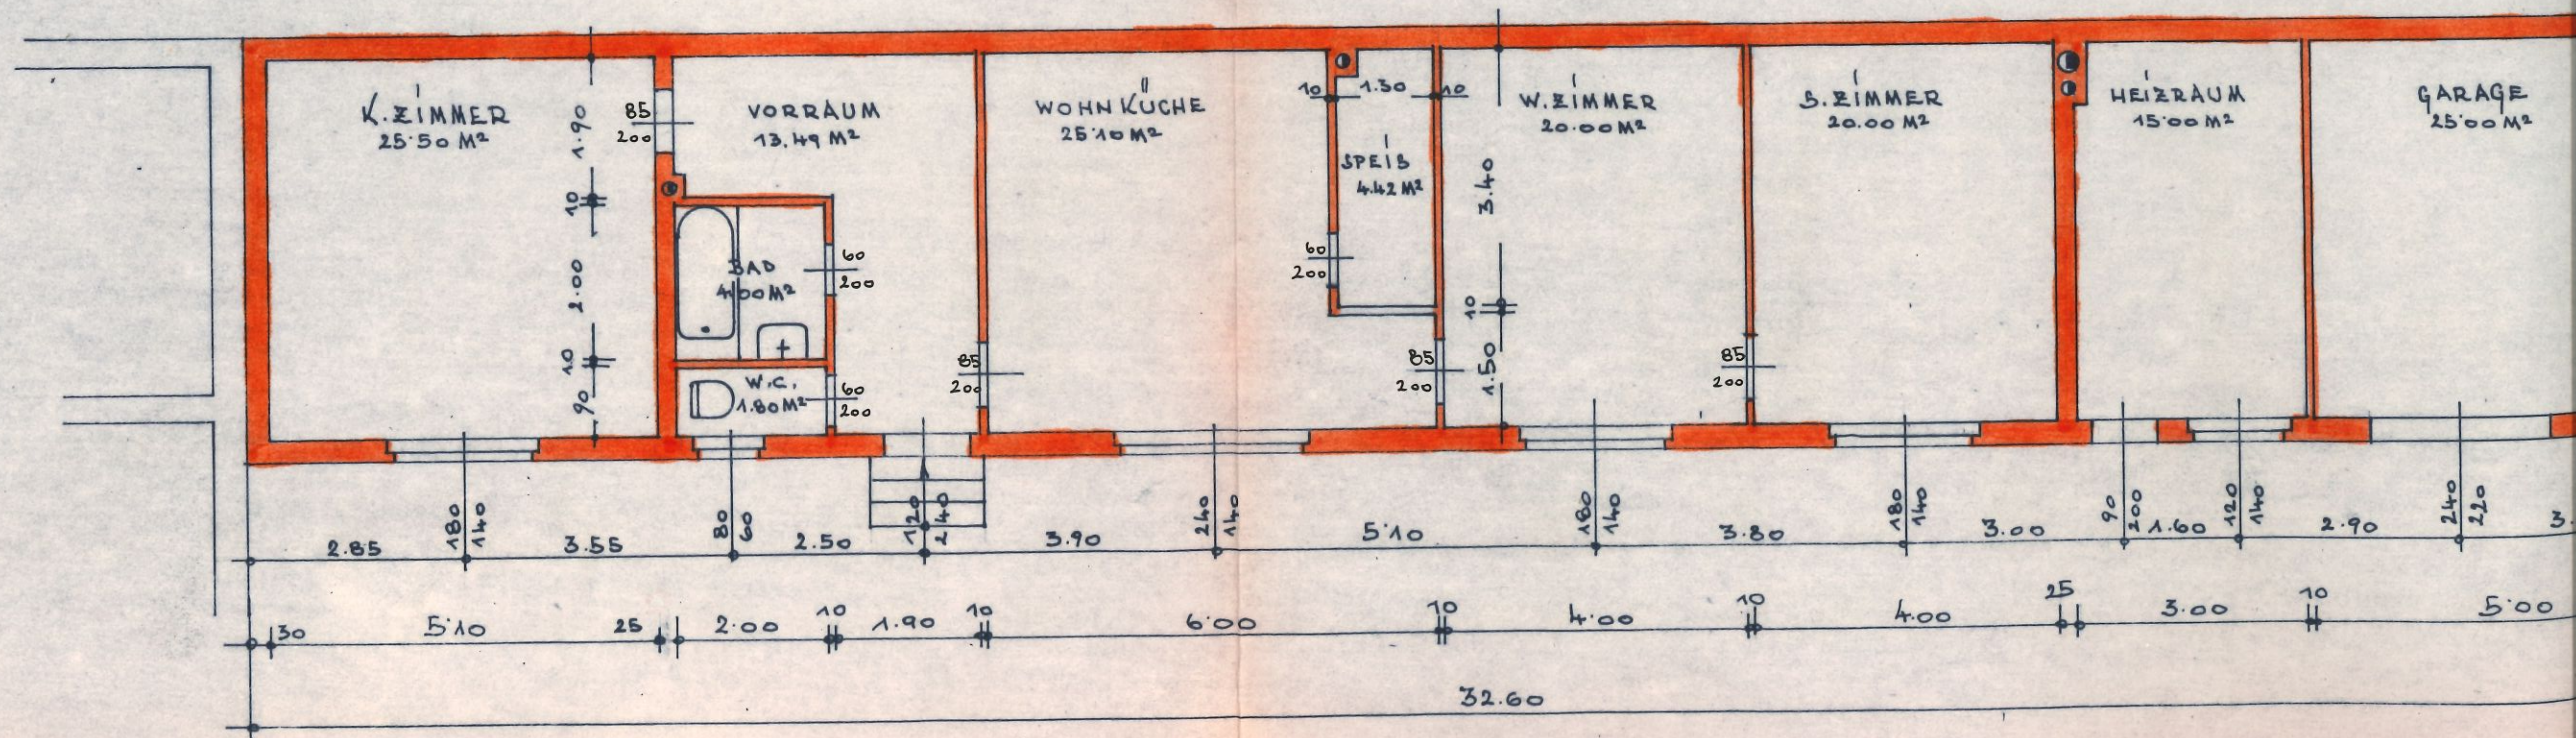


BAUHERR:


HAUSESS FÜR HERRN FRANZ ZACH IN DER GEMEINDE HÖFLEIN NR. 107

M 1:100

ANSICHT

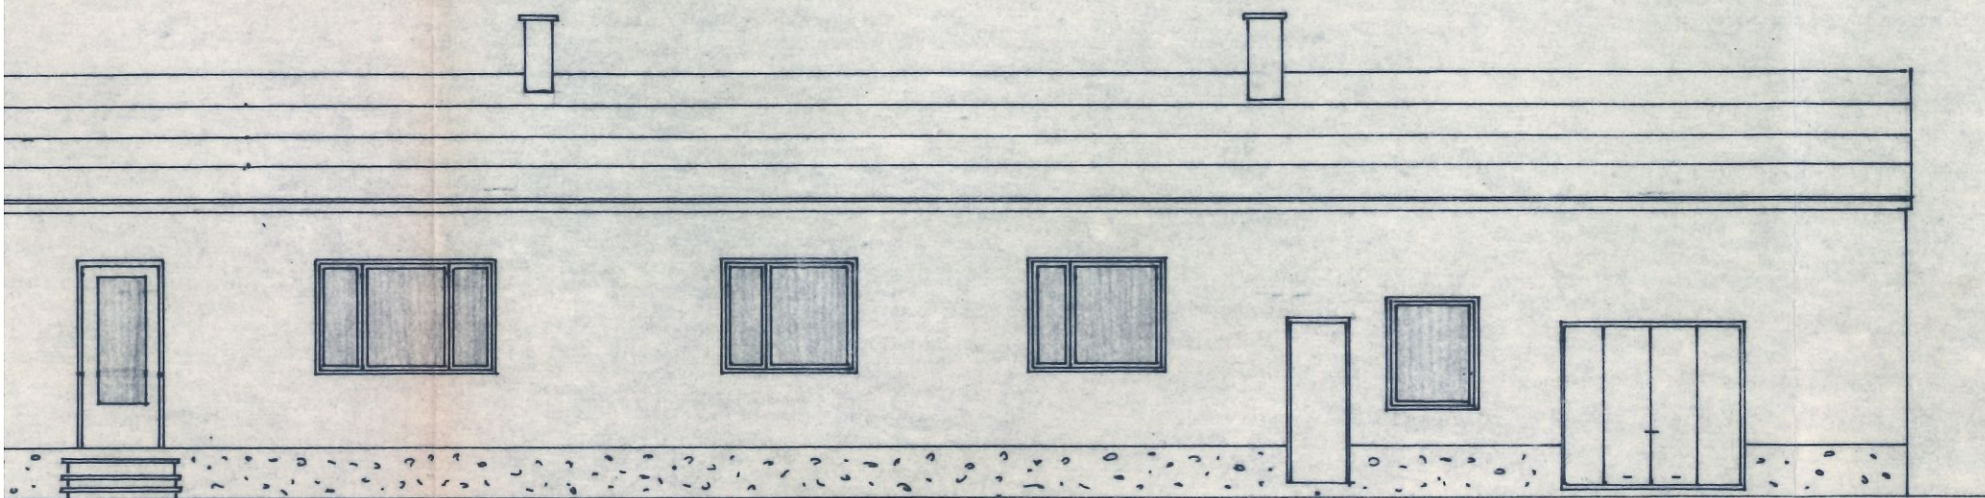

SCHNITT A : B

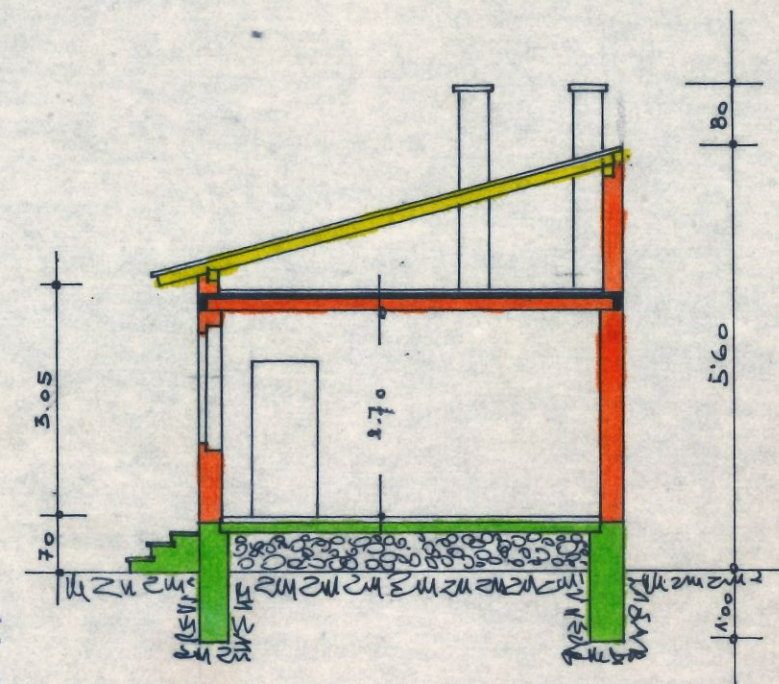

Der kommissionellen Lokalverhandlung
am 29.12.1978 zu Grunde gelegen.

GRUNDRISS





Hierauf bezieht sich der
ha. Bescheid Z. 16/78
vom 29.12.1978
Höflein, am 29.12.1978
Der Bürgermeister:




[Handwritten signature]

LAGEPLAN M 1:500

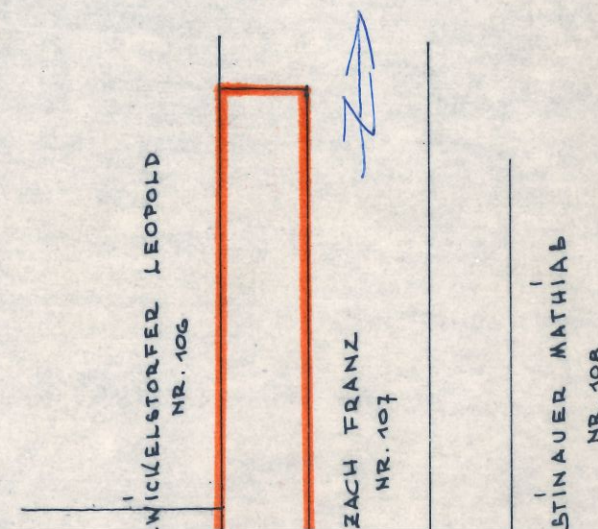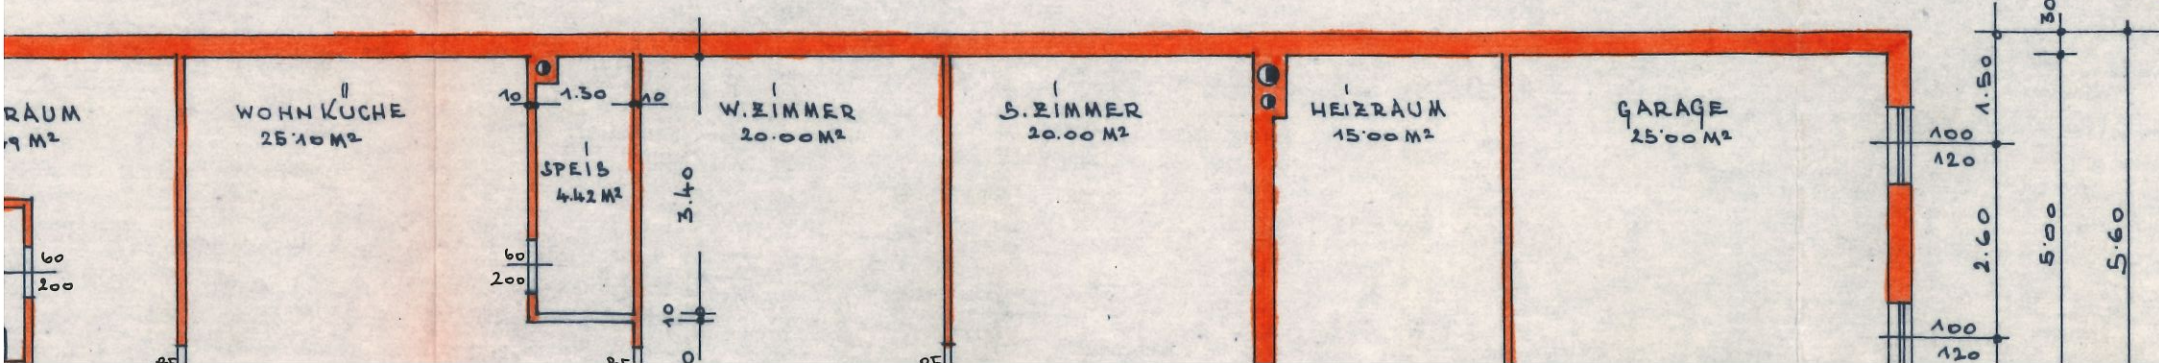


PLAN ZUM BAU EINES WOHNHAUSES FÜR HERRN FRANZ ZACH IN DER GEMEINDE HÖFLEIN

ANSICHT

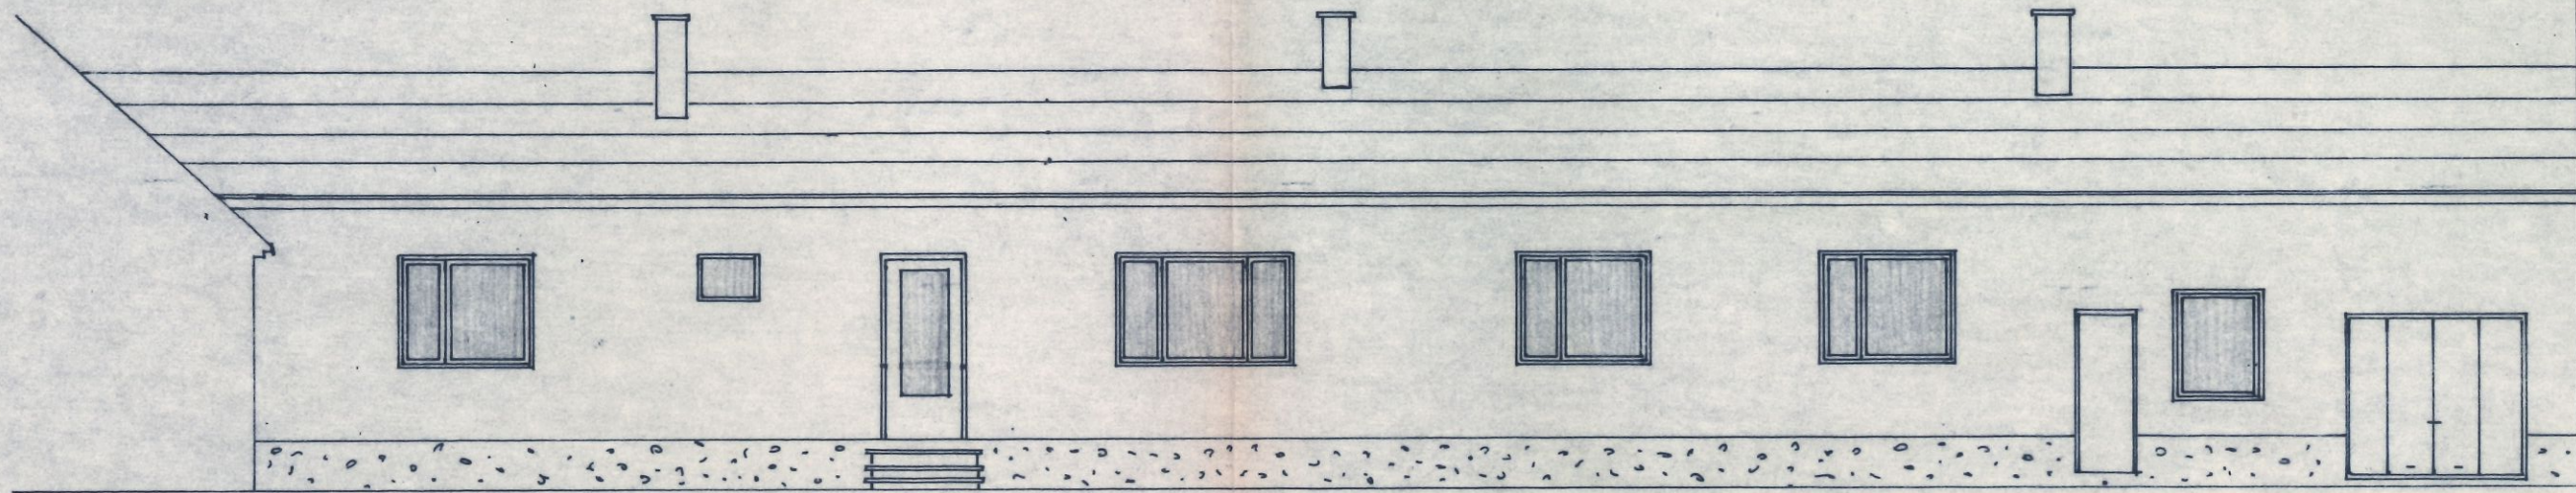


Der komm
am 29.1

GRUNDRISS

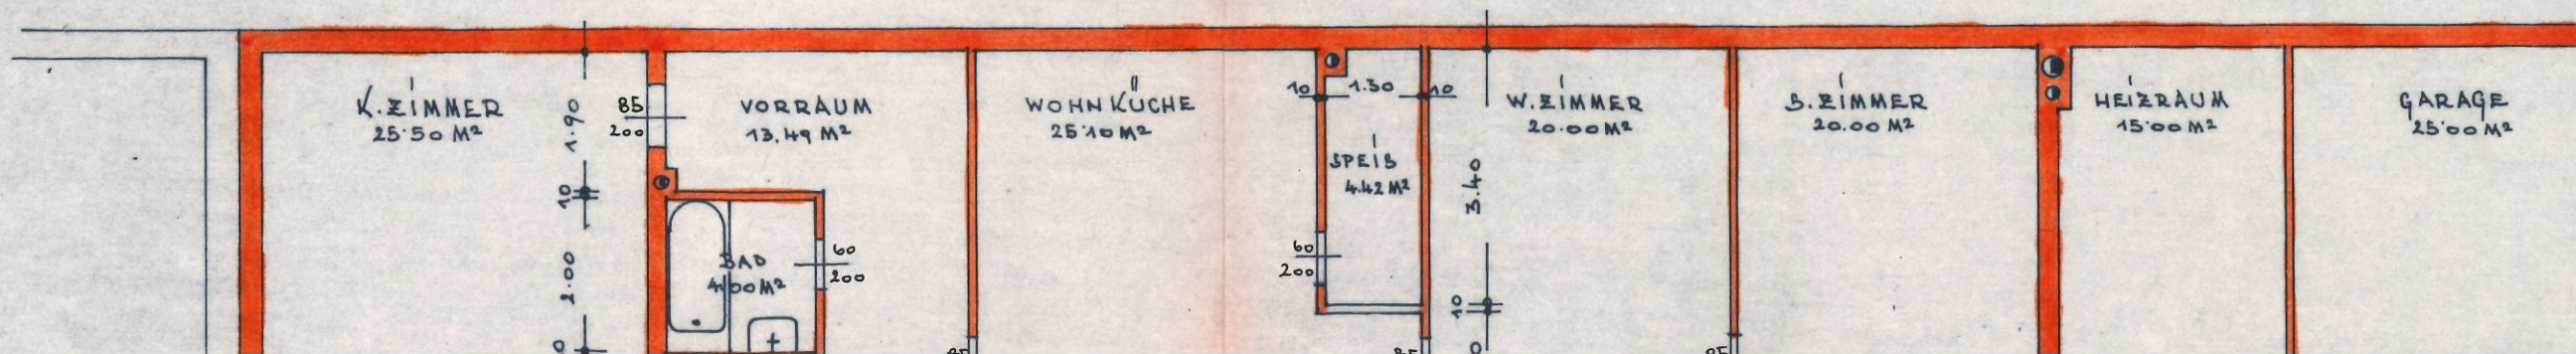


ANSICHT

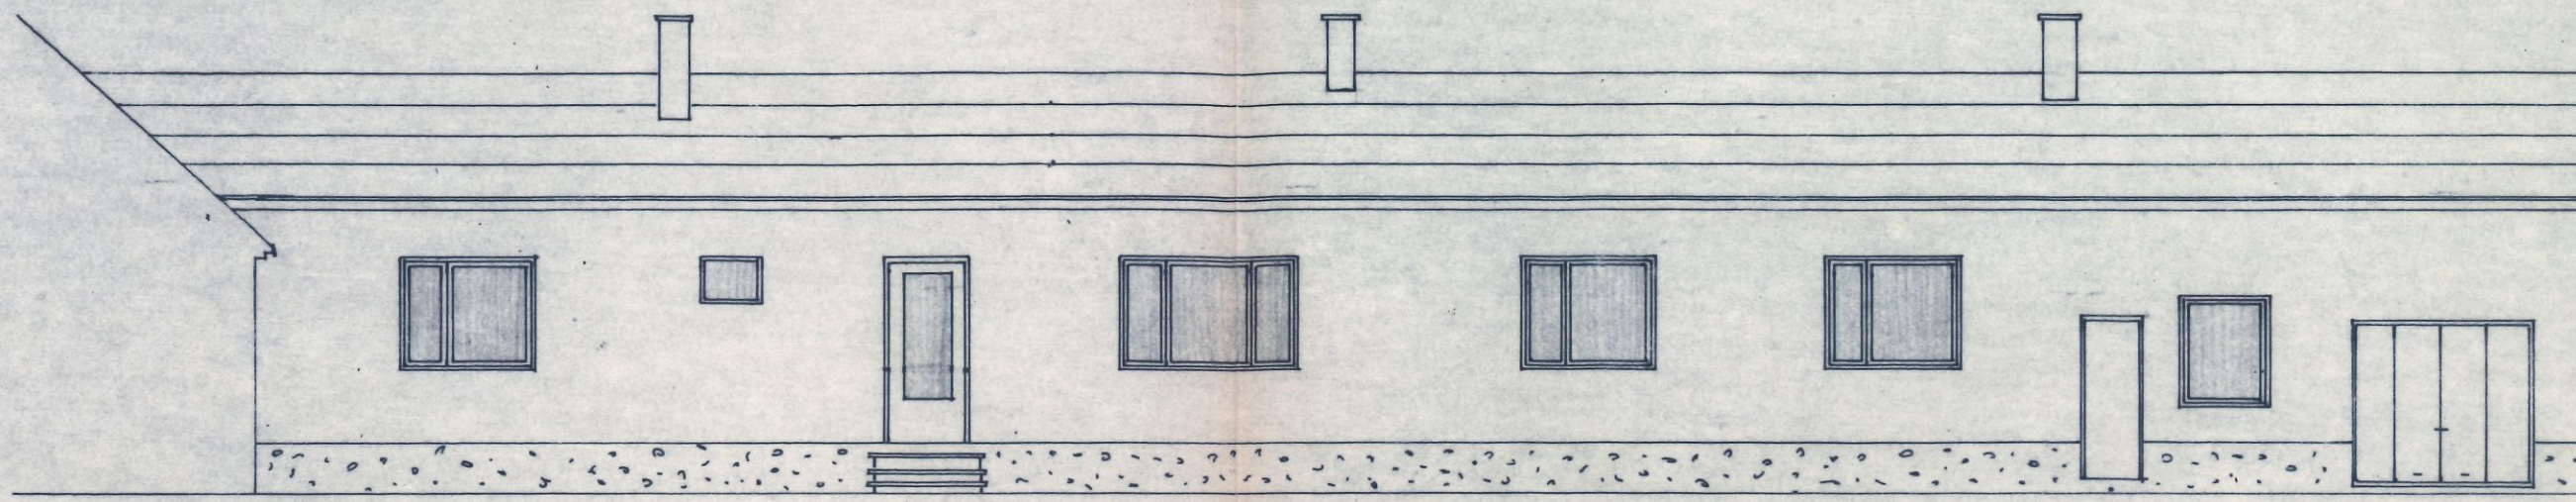

Der komm
am 29.1

GRUNDRISS

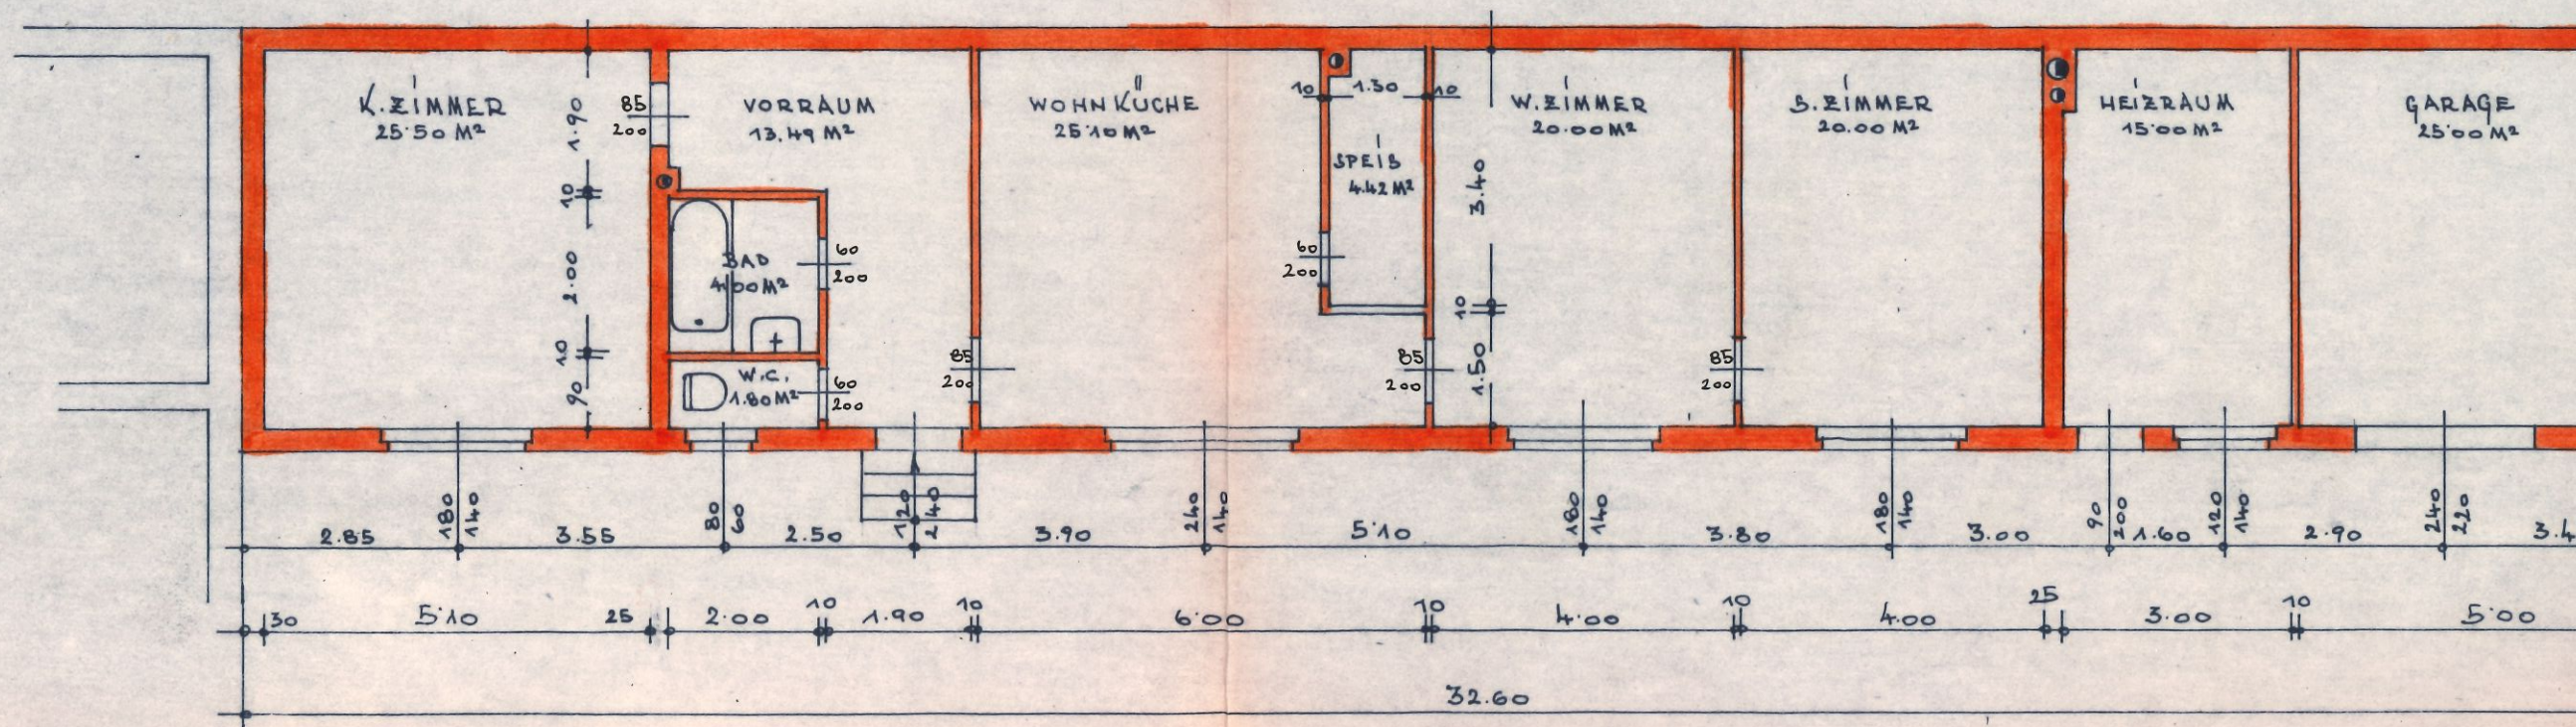

BAUHERR: