

Architekturbüro
Strittmatter
Albtalstr. 26
79774 Albrück
Tel. 07753-5212

Nachtrag
vom 20.08.04

BV Strasser-Buck

Neubau einer Halle
mit Ladenlokalen
in Luttingen
LgbNr. 342

Grundriss M 1:100


Bauherr:

Strasser-Buck GbR
Enzenmatt 18
79725 Laufenburg

Bauherr:

Planer:
[Signature]

172 Cage

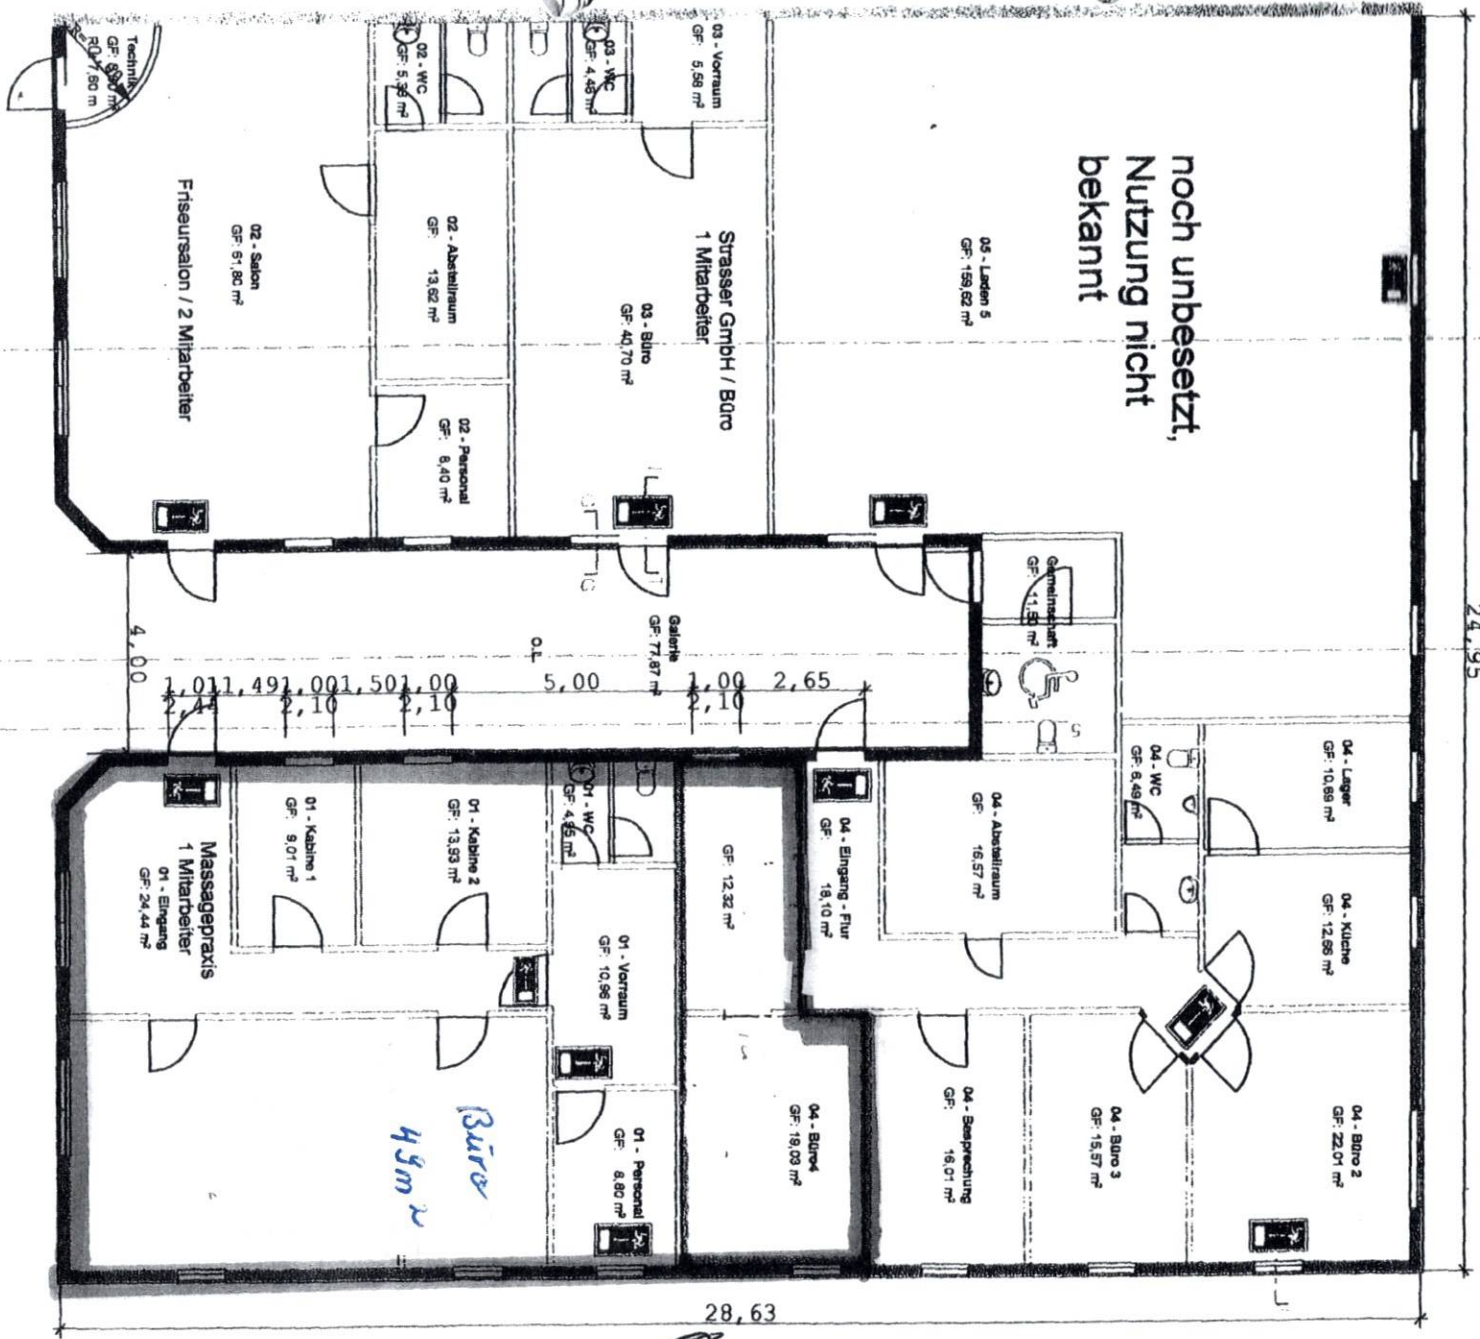

noch unbesetzt,
Nutzung nicht
bekannt

Büro
48 m²

[Signature]