




Ansicht von Osten M. 1 : 100

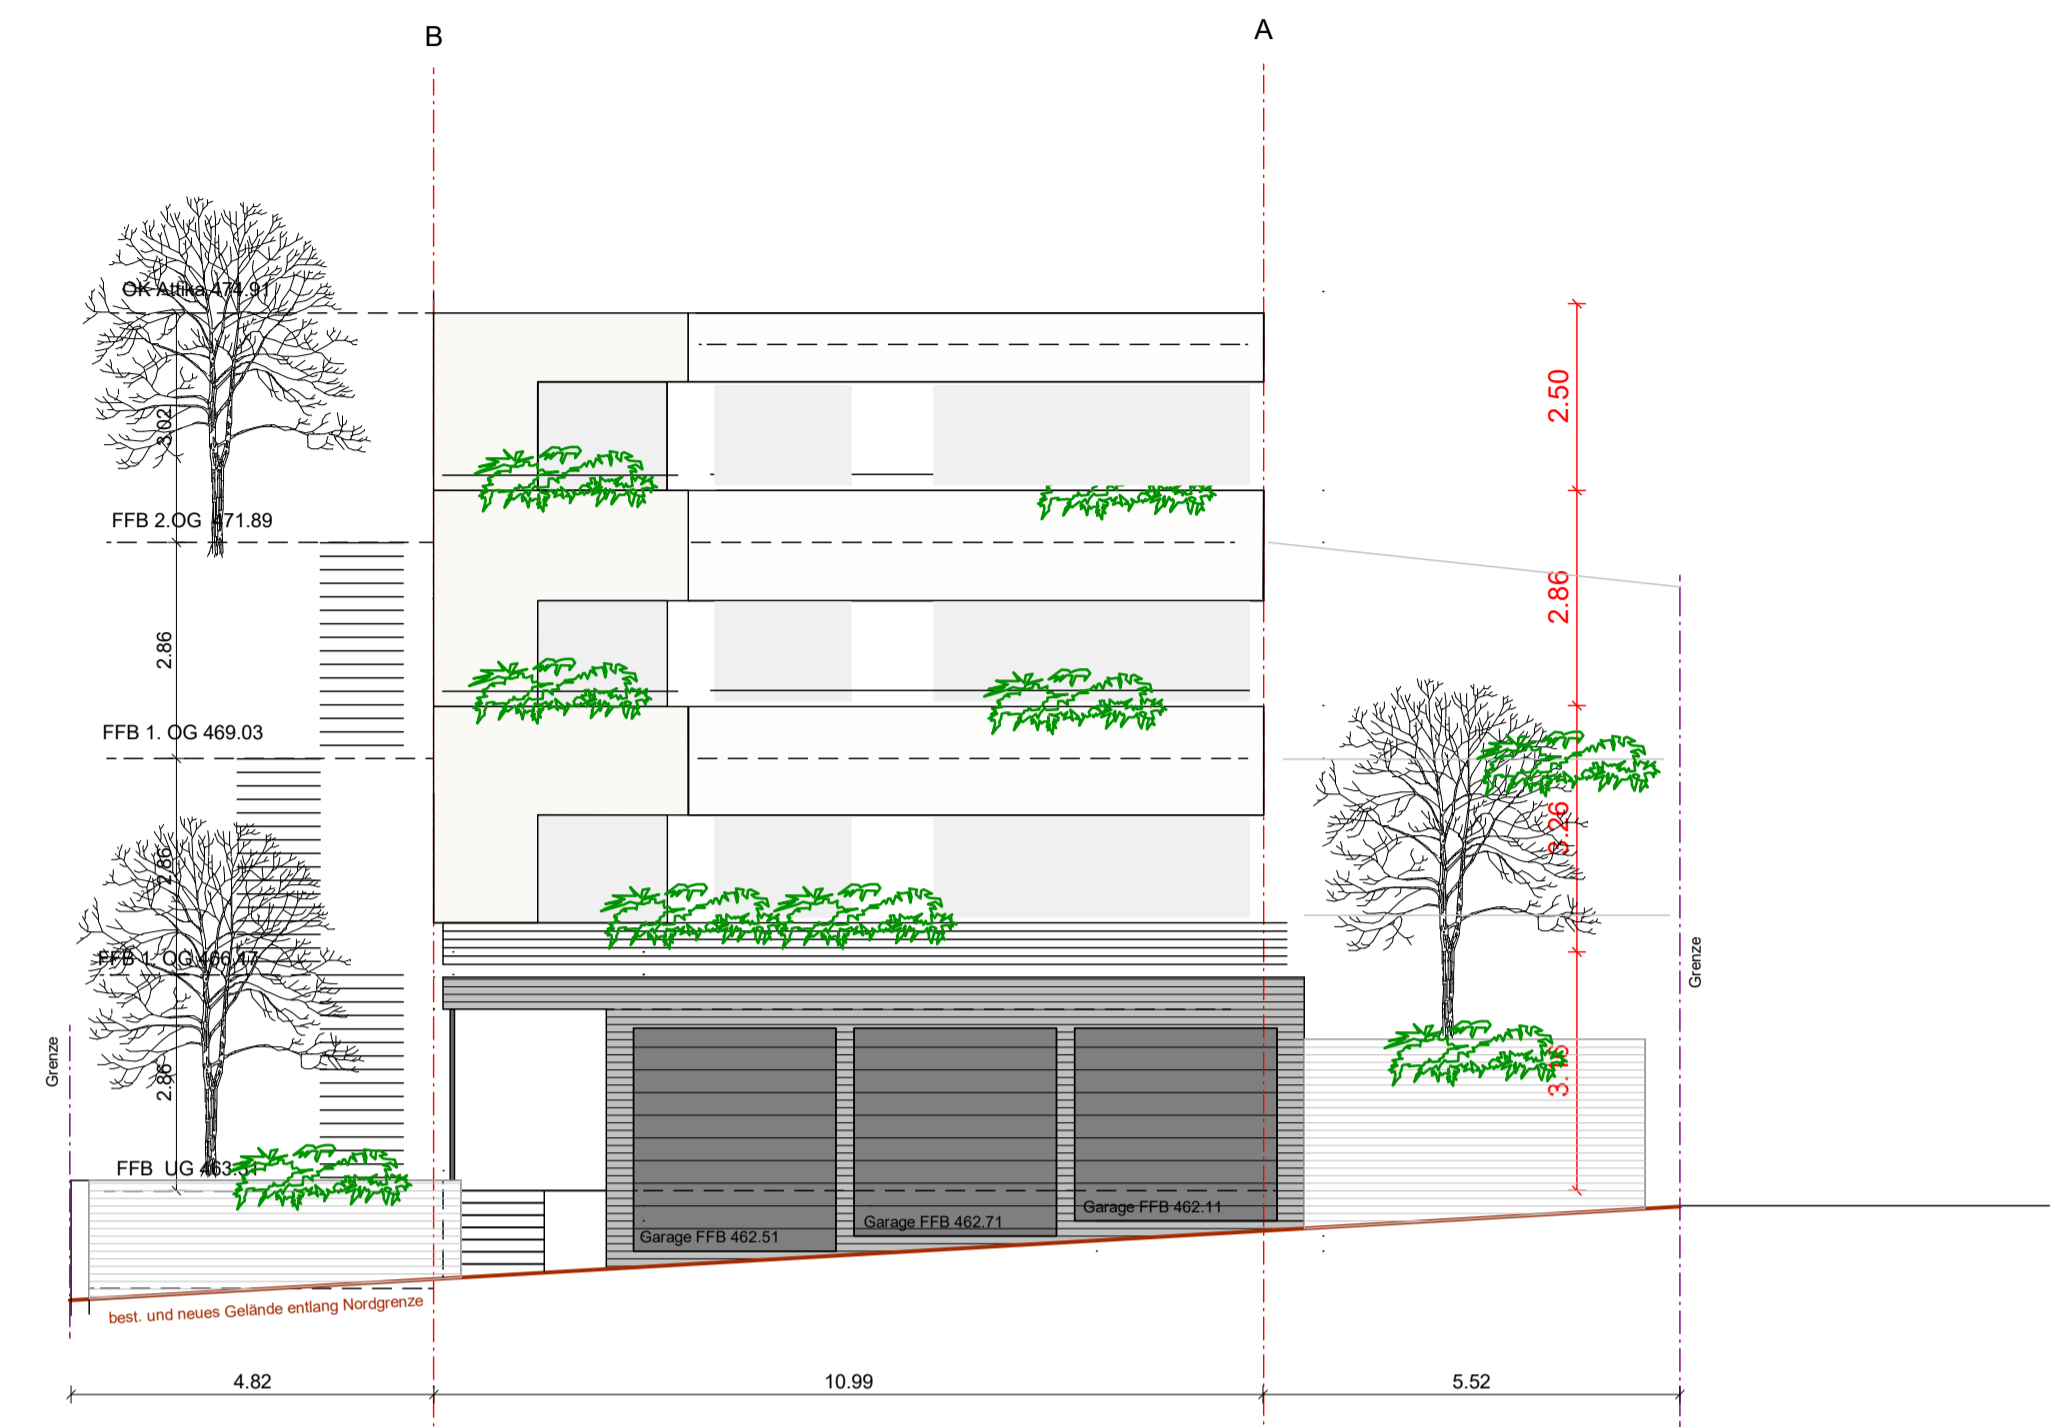

Ansicht von Norden M. 1 : 100

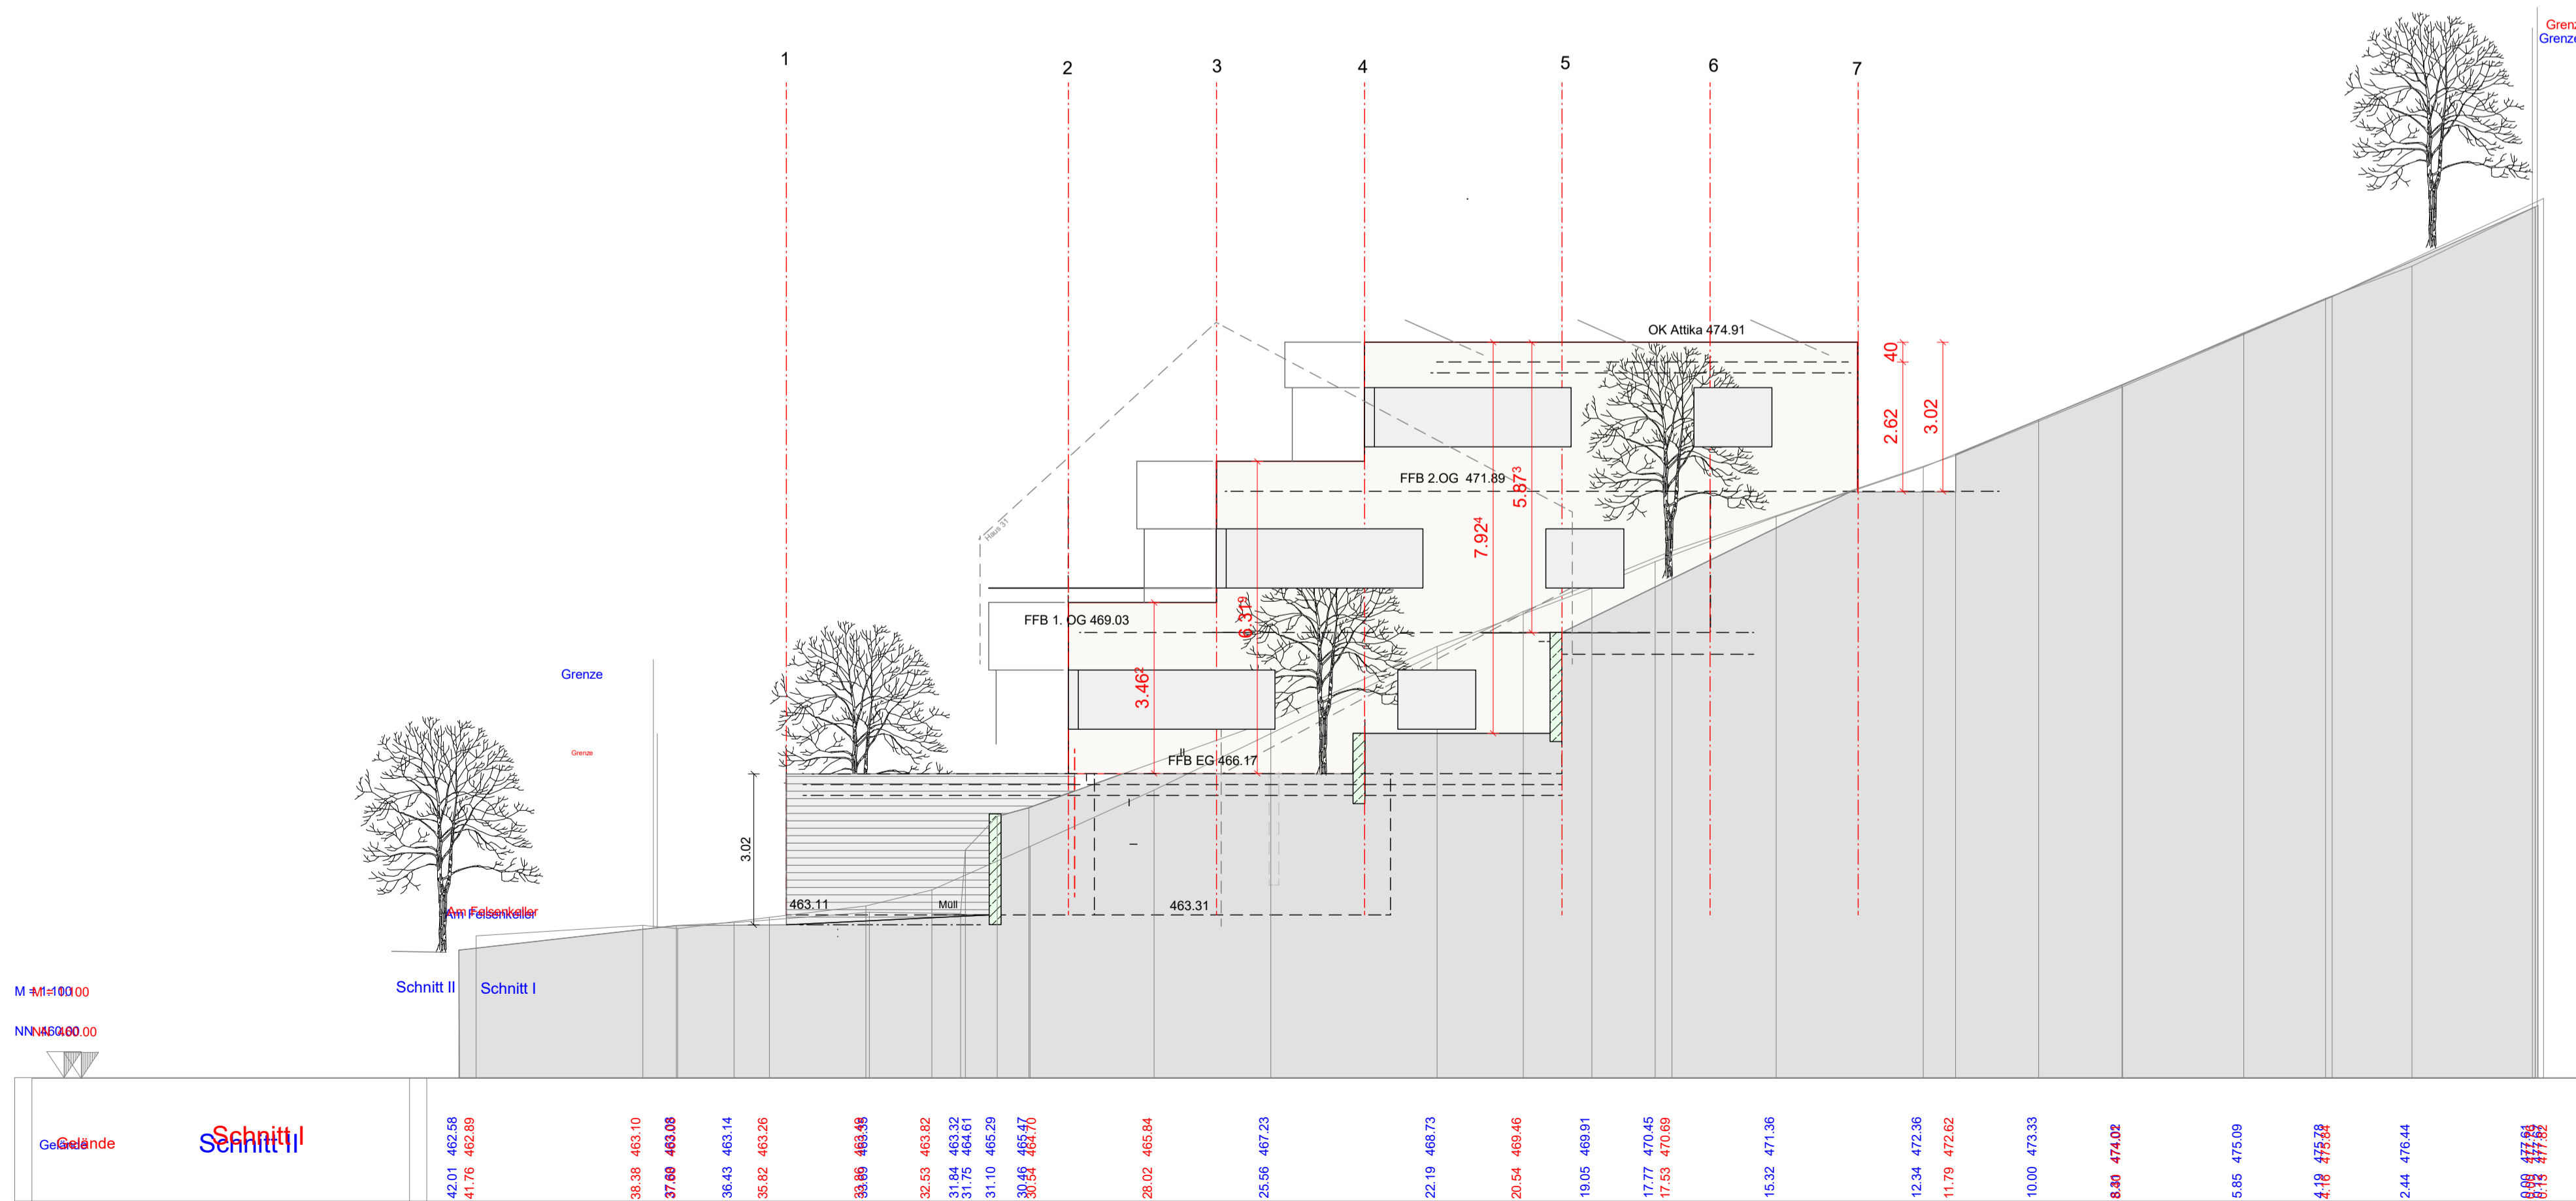

Ansicht von Westen M. 1 : 100

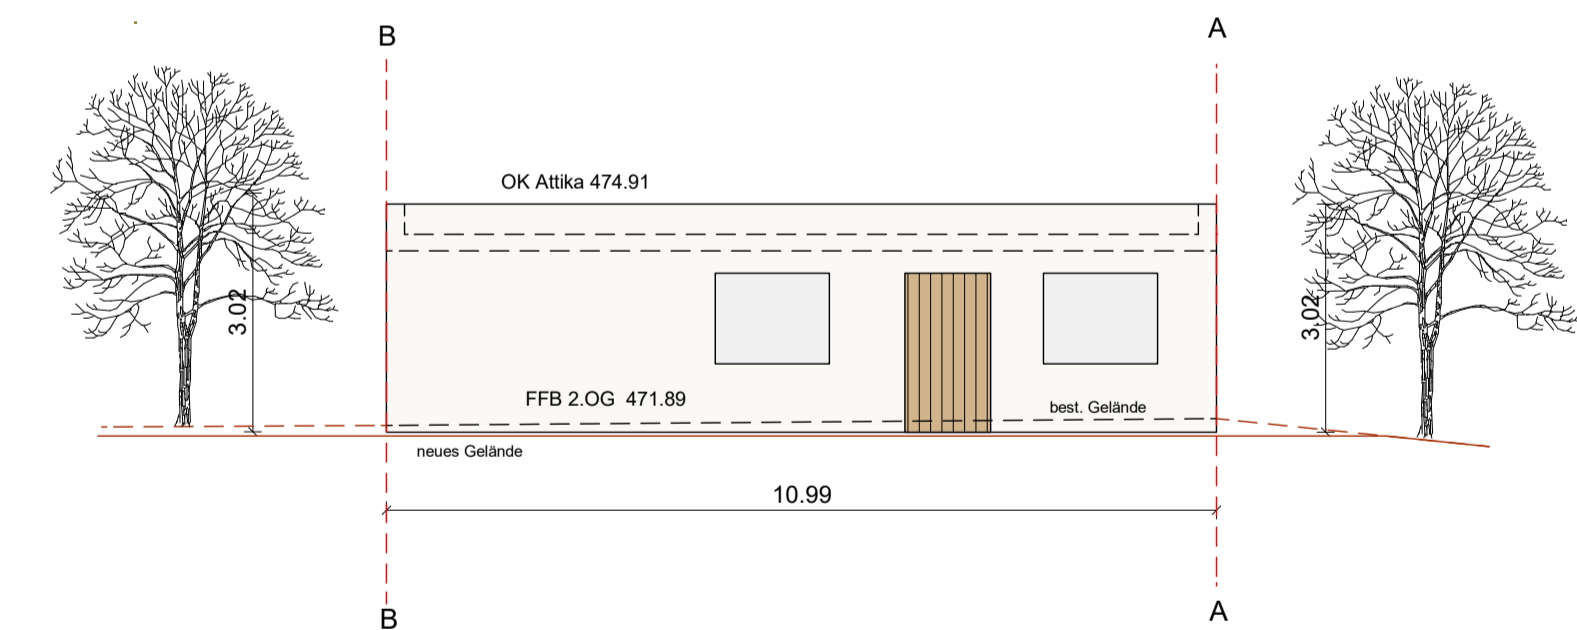

Ansicht von Süden M. 1 : 100

78713 Schramberg Am Felsenkeller 33

BAUVORHABEN:
Neubau 3-Familienhaus | Am Felsenkeller 33 | 78713 Schramberg
Flurstück-Nr.: 1810

Ansichten

Maßstab	Blattgröße	Datum	gezeichnet
1 : 100	840 / 594 A1	15.01.2022	KFM