


NORDEN

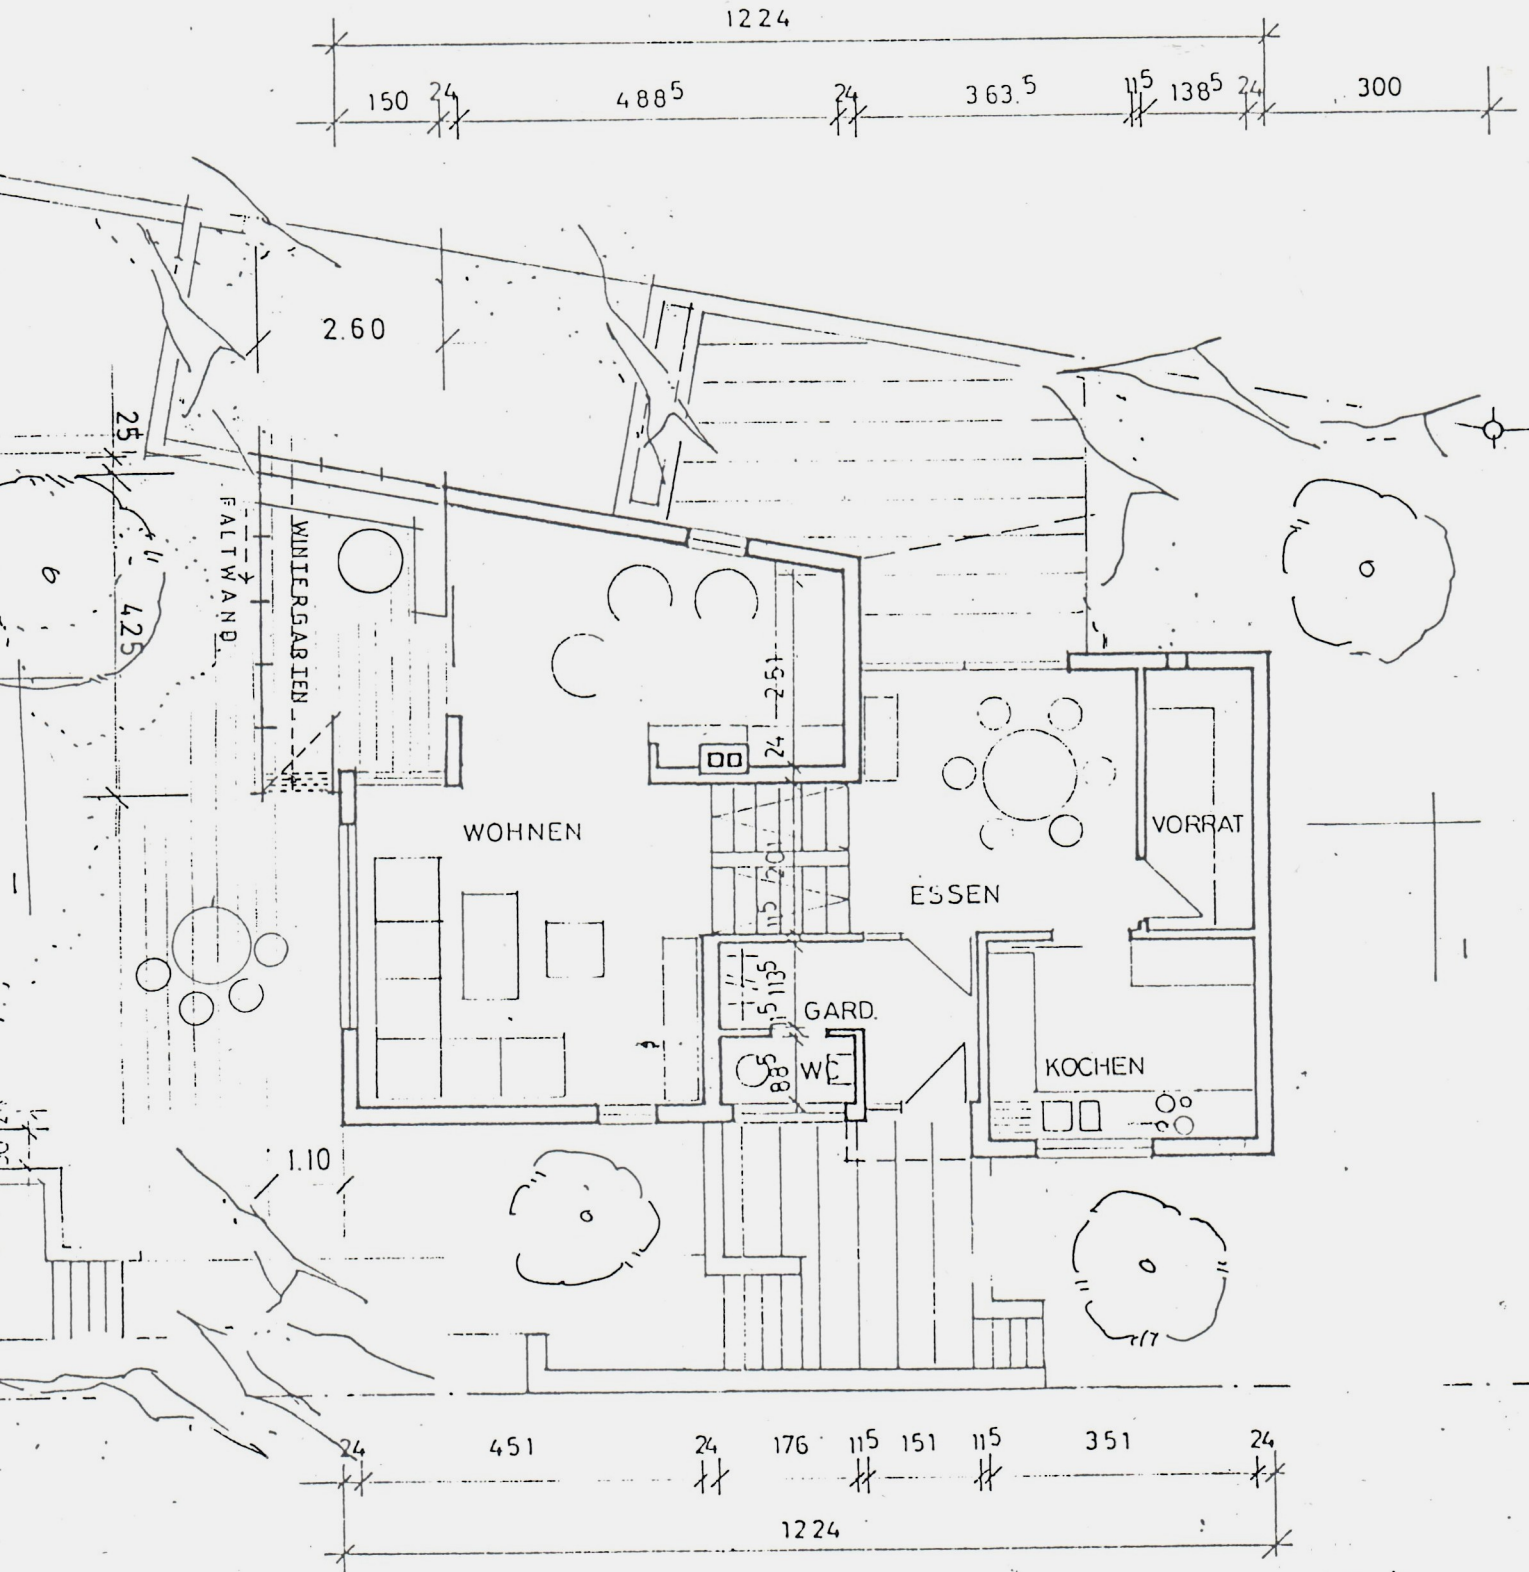

## Änderungsgesuch

Wintergartenanbau FAM. NIETHAMMER  
in Meisenbergweg 16, Leonberg  
ERDGESCHOSS

RT. 25. 03. 1992

M 1:100  
Pl.Nr. 002  
Bauherr

Mit Deckblatt einverstanden

Leonberg, den 29. JUNI 1992

*Rückle*  
Bauverständiger

Architekt  
Dipl.-Ing. Adalbert Ortmann  
Nördlinger Str. 137  
7410 Reutlingen 1  
Tel. 071 21/6 1251

Architekt  
*Adalbert Ortmann*