
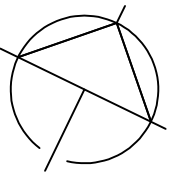


ENTWURF

	
DER BAUHERR	WACKERNHEIM IM JULI 2019
DER ARCHITEKT	WIESBADEN IM JULI 2019
PROJEKT	AUFSTOCKUNG EINES WOHNHAUSES FREIHERR-V.-STEIN-STR.6 55257 BUDENHEIM FL.4, FLST. 305
BAUHERR	ARMIN HILL MAINZER STR: 8a 55263 WACKERNHEIM
ARCHITEKT	STEFAN LUDWIG ELSA- BRÄNDSTRÖM- STR. 13 65203 WIESBADEN TEL.: 0611 - 60 915 0 FAX: 0611 - 60 915 11
GEGENSTAND	18.07.19 NEUPLANUNG UNTERGESCHOSS MASSSTAB 1 : 100 BLATT 1

UNTERGESCHOSS NEUPLANUNG

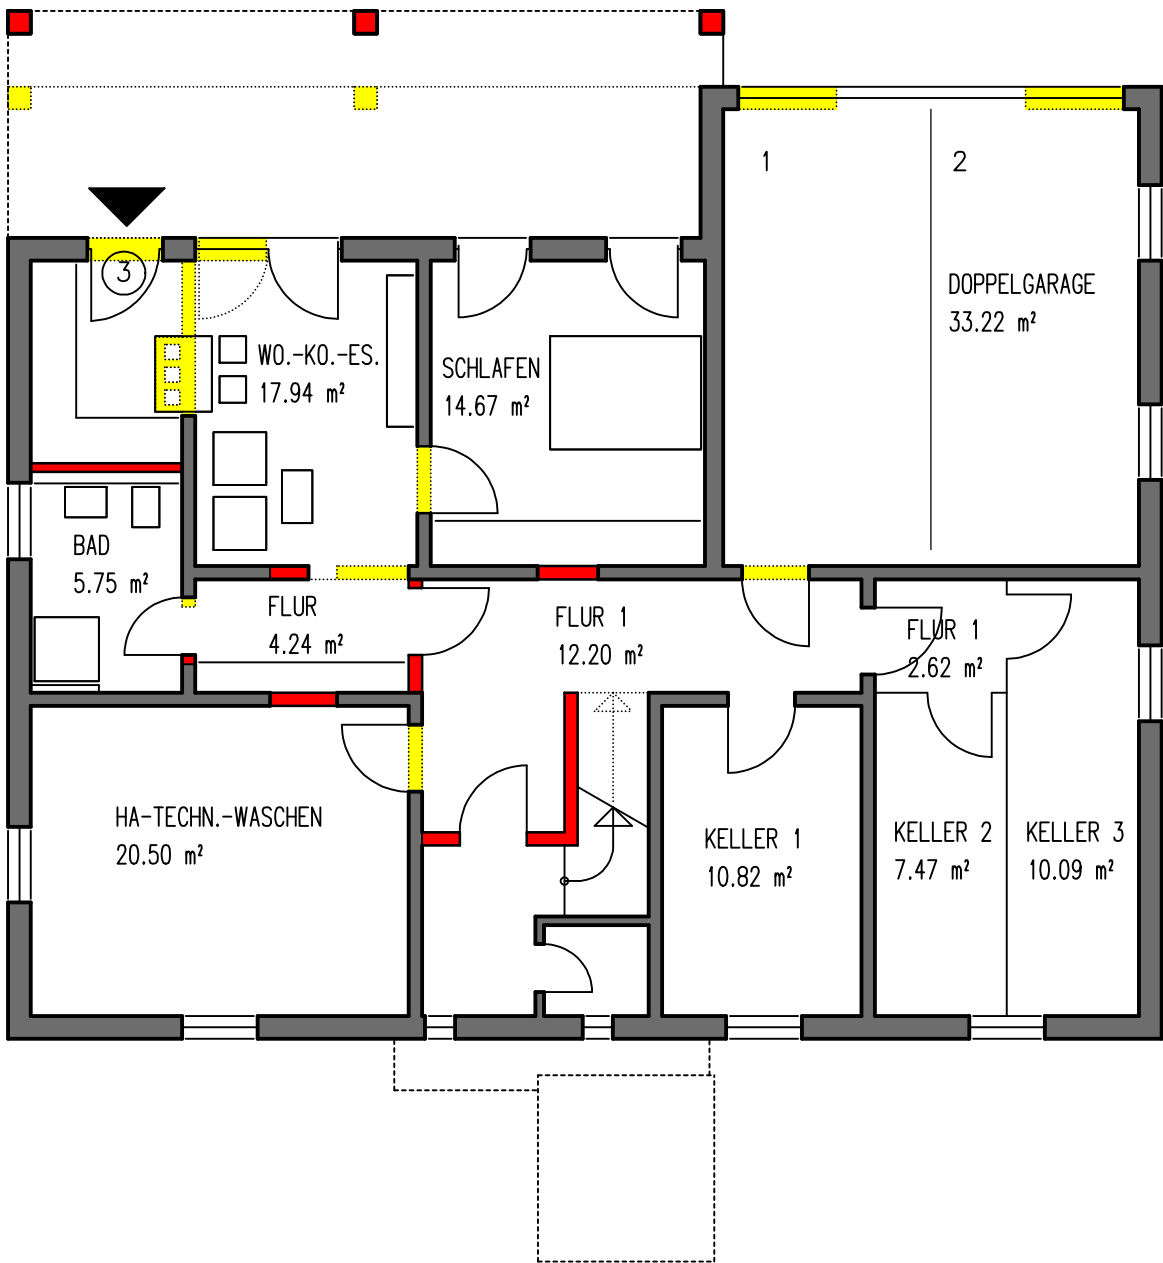

- BESTAND
- ABBRUCH
- NEU