


Basierend auf Polierplanung Vorabzug Index G
Stand 05.07.2023

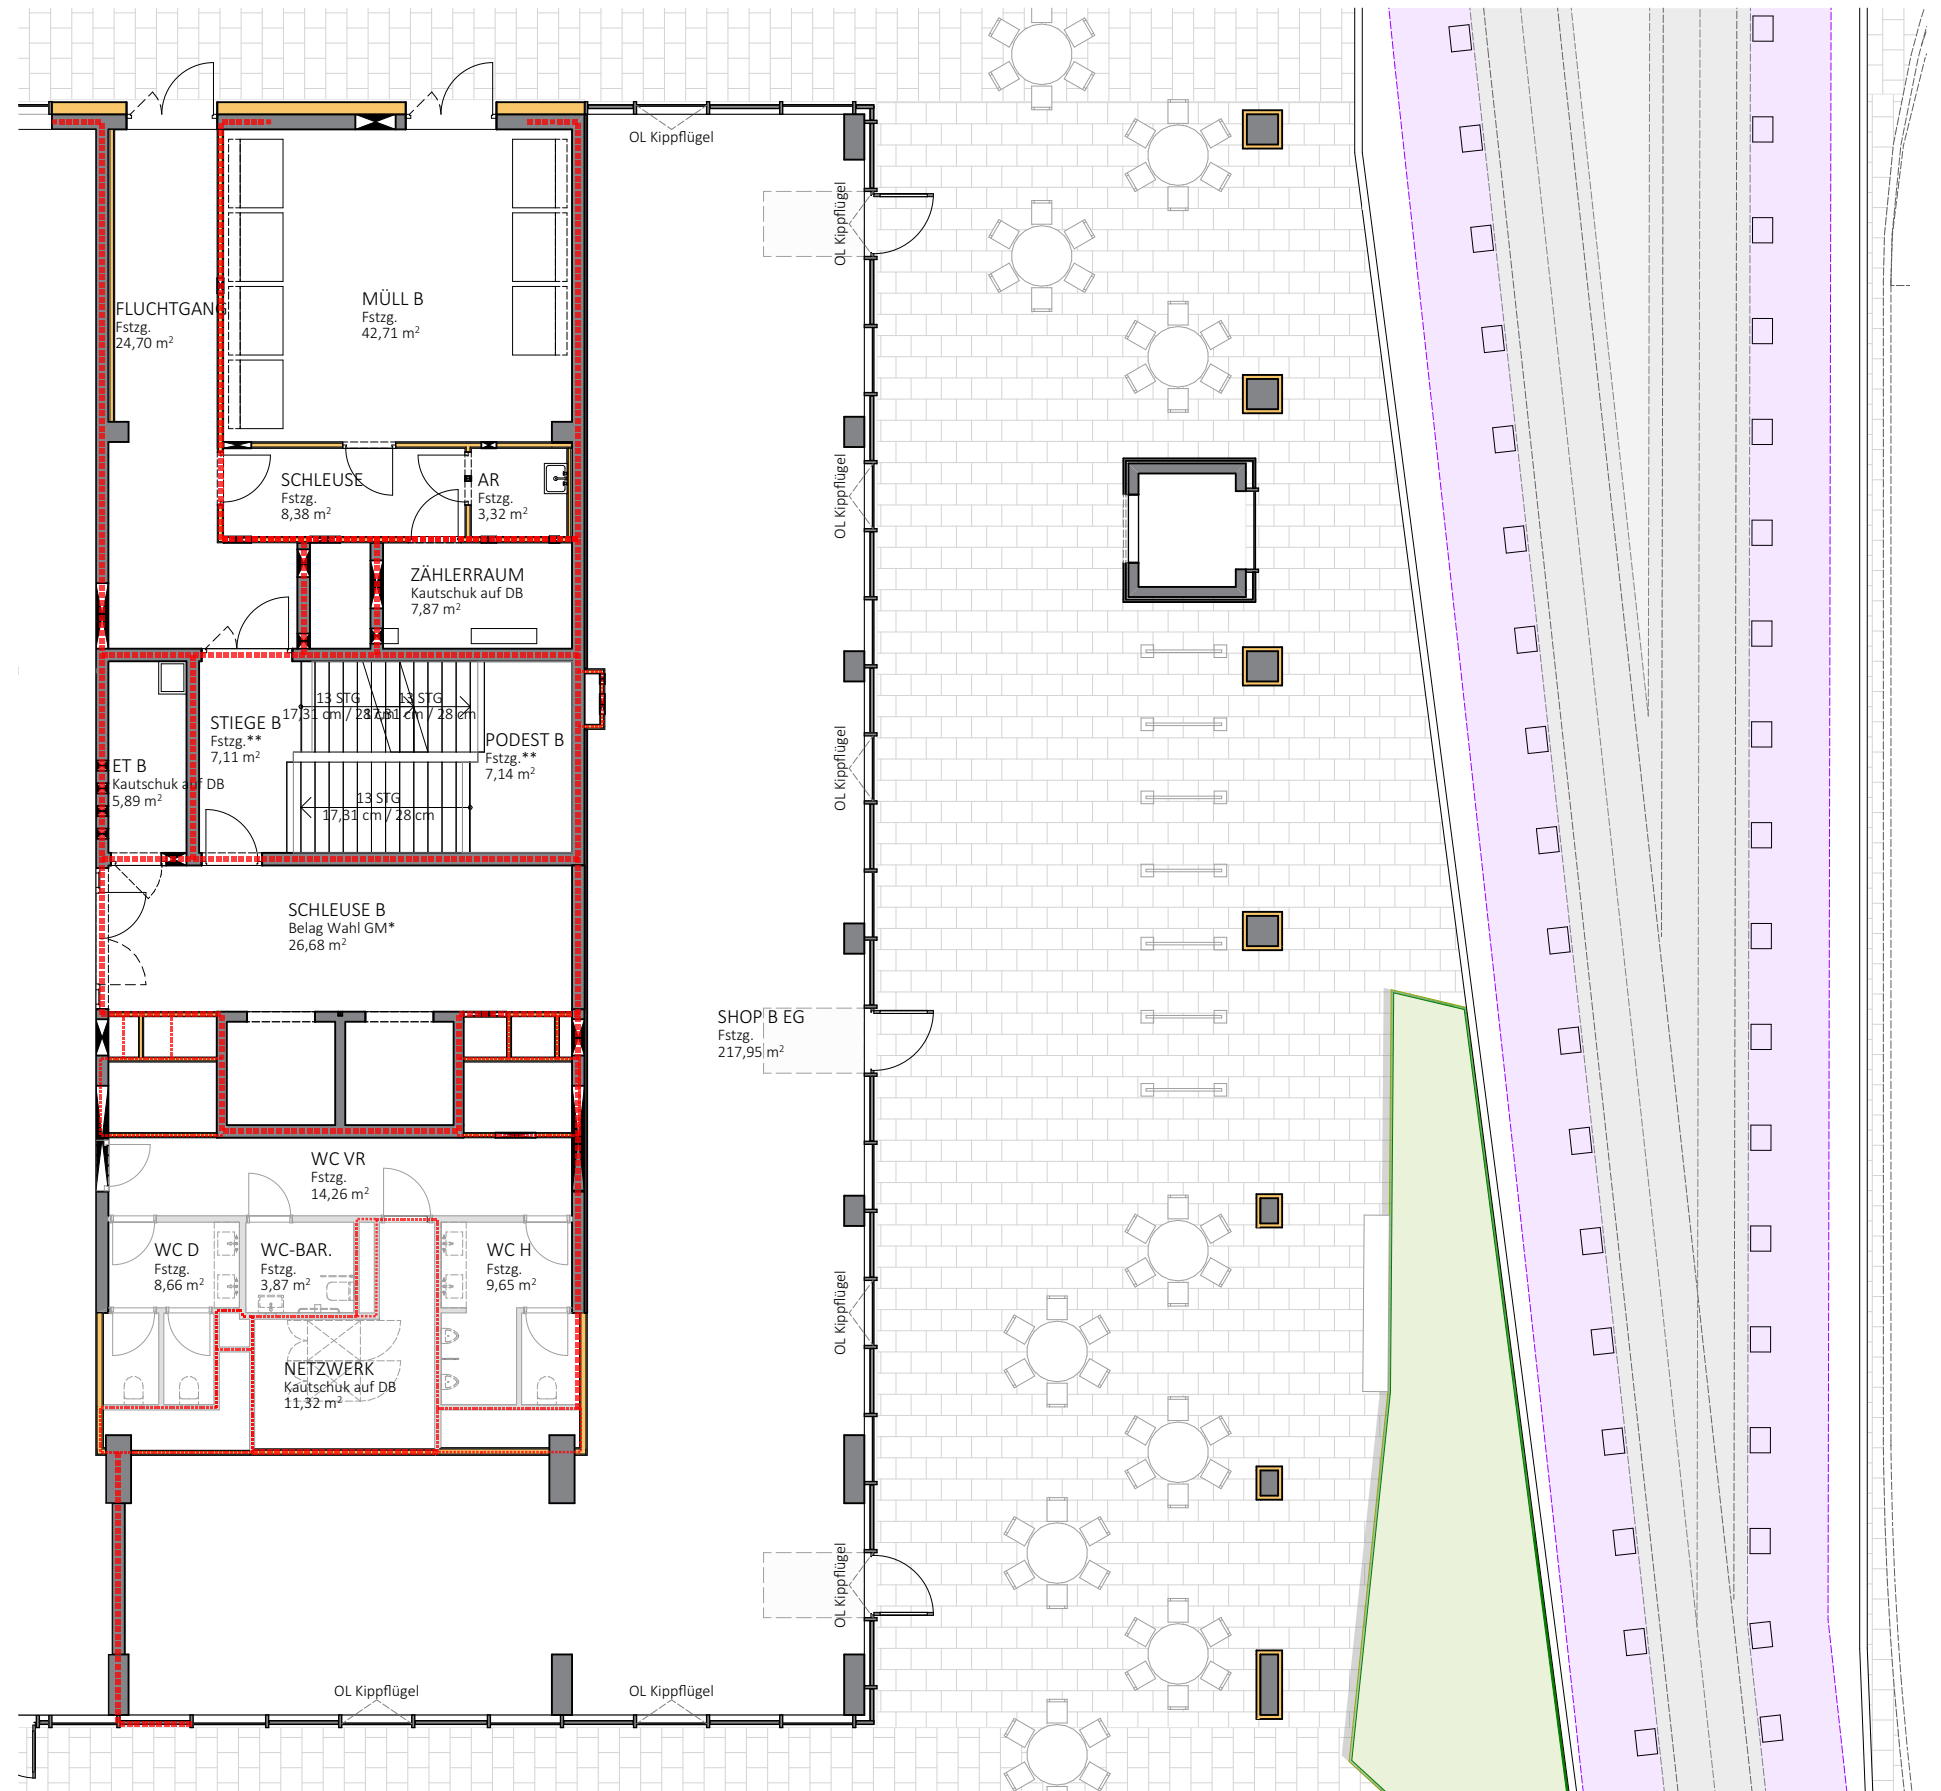

0 m 5 m 10 m

Fläche Shop B ohne Kern 217,95m²

Projekt
Hafenportal Linz
Planinhalt
Erdgeschoss Shop B

Plannummer	Maßstab	
VM-00b	1:150	
Datum	Index	Gez.
05.07.2023		fp