



# Wohneinheit 21 Ausbauvorschlag

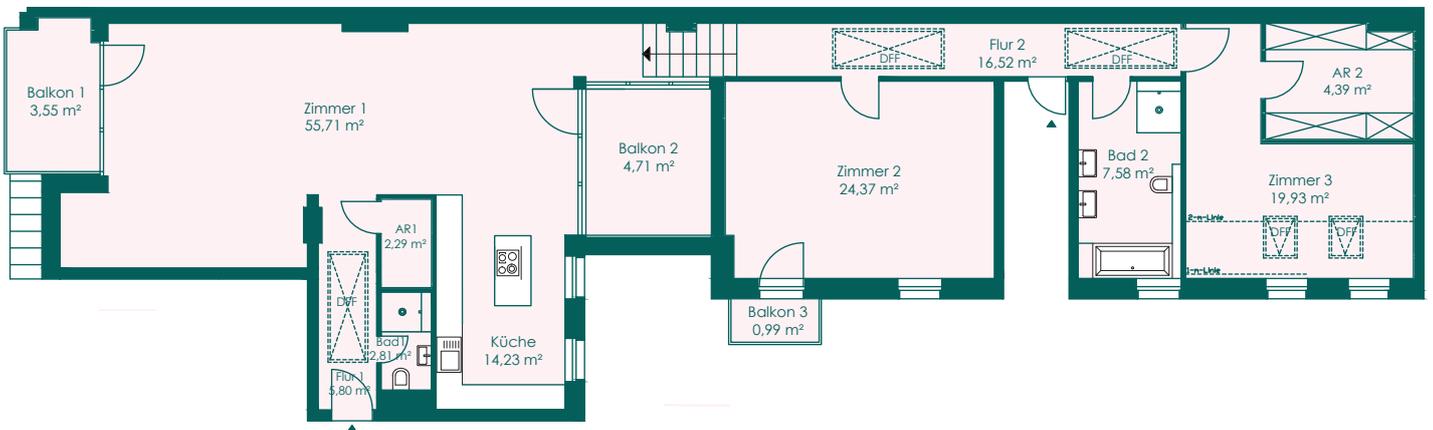

Guntherstraße

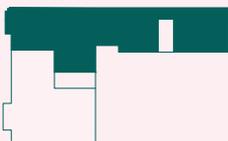

Die Balkonfläche ist zu 50% in die Wohnfläche eingerechnet.  
Der Ausbau wird vom Verkäufer nicht geschuldet.

VH DG LINKS  
3 ZIMMER  
CA.162,87 M<sup>2</sup>